



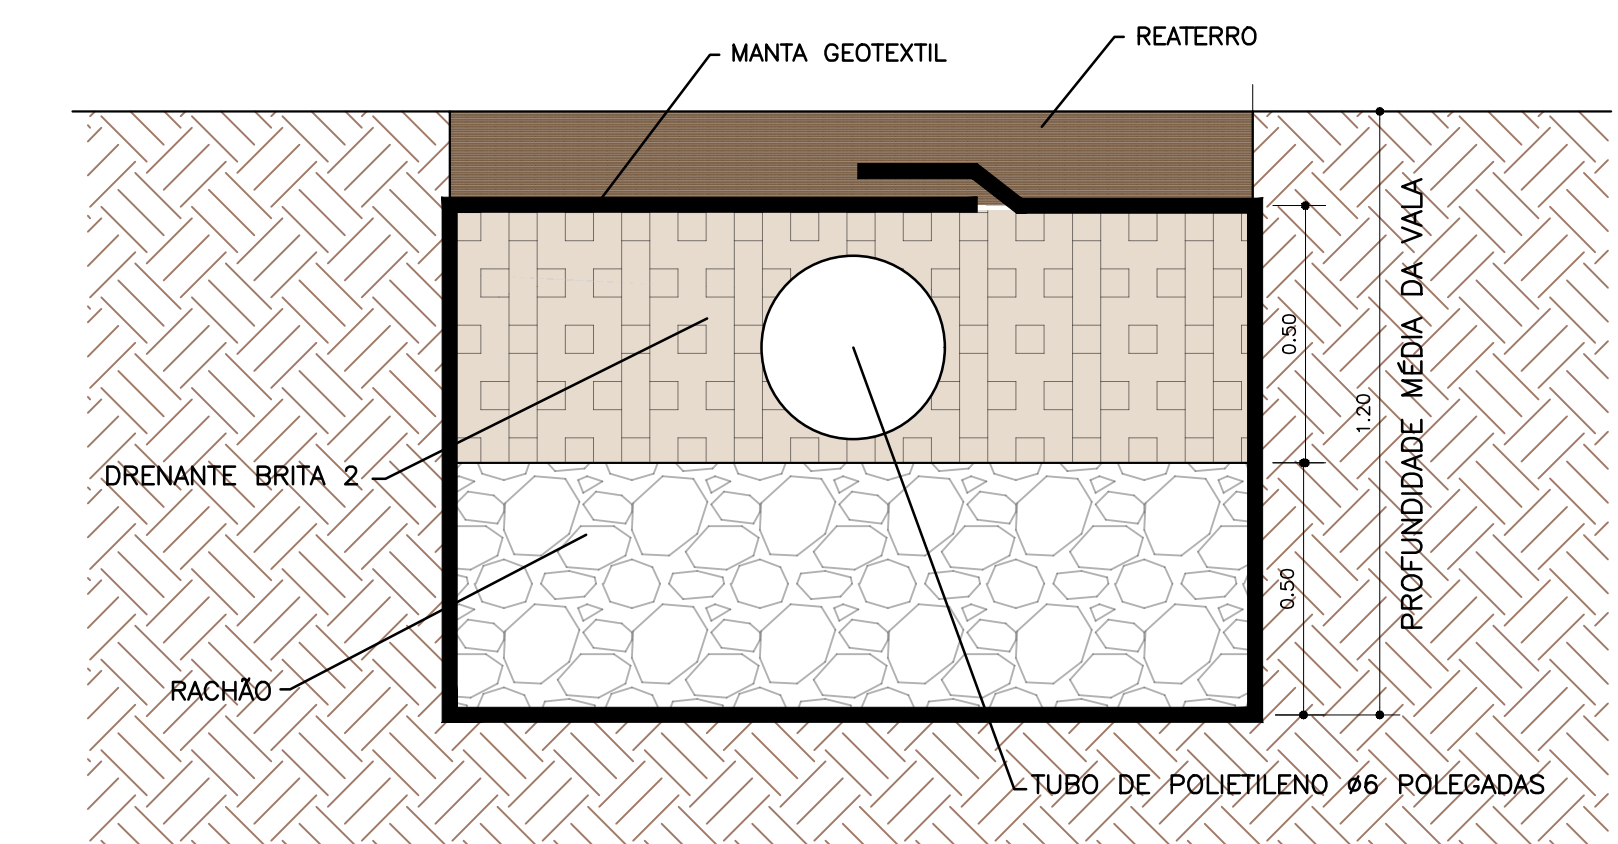

SEÇÃO TRANSVERSAL - DRENO

Escala 1/15

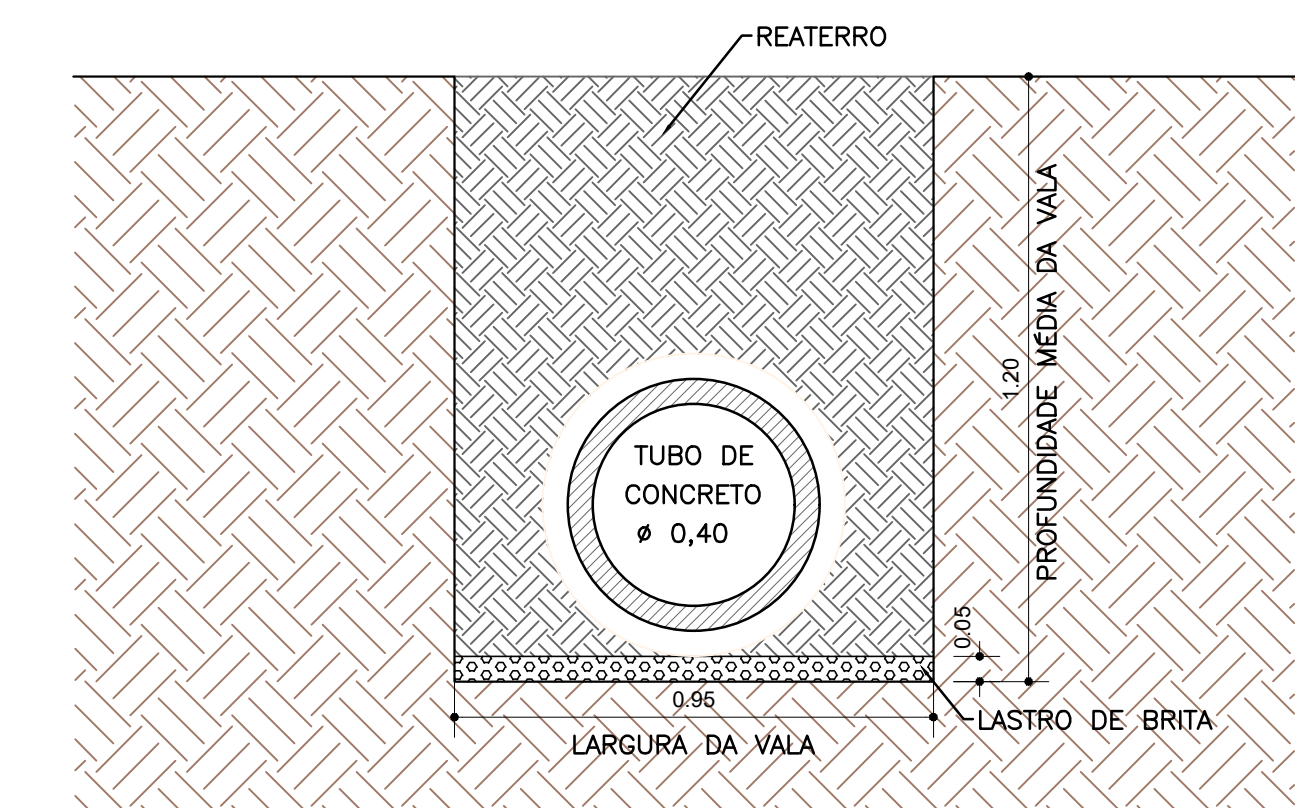

SEÇÃO TRANSVERSAL - VALA DE ASSENTAMENTO DOS TUBOS 400mm



LOCAL : AV. DR. JANUÁRIO MIRÁGLIA S/N

ESCALAS: INDICADAS
DATA: 26/01/26
FOLHA: UNICA