
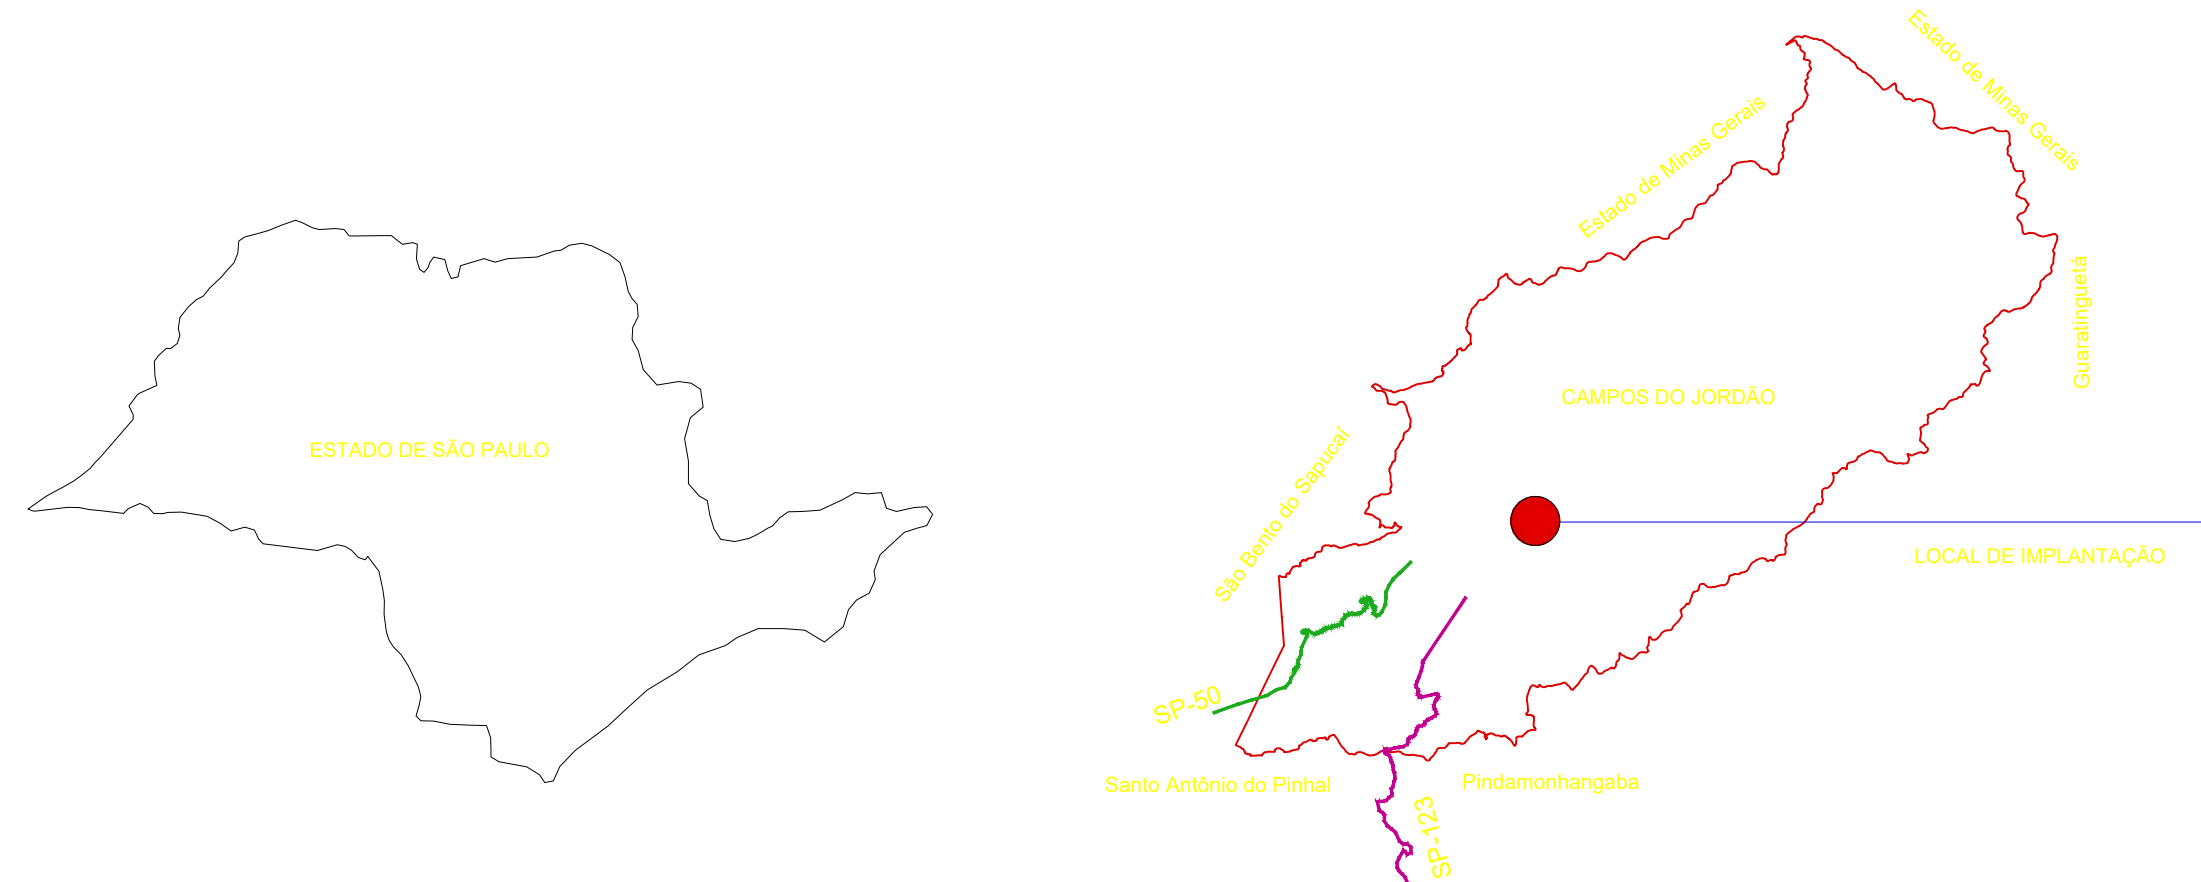


LEGENDA MAPA DE LOCALIZAÇÃO:

- REFORMA DE PRÉDIO PARA ATENDIMENTO A POPULAÇÃO

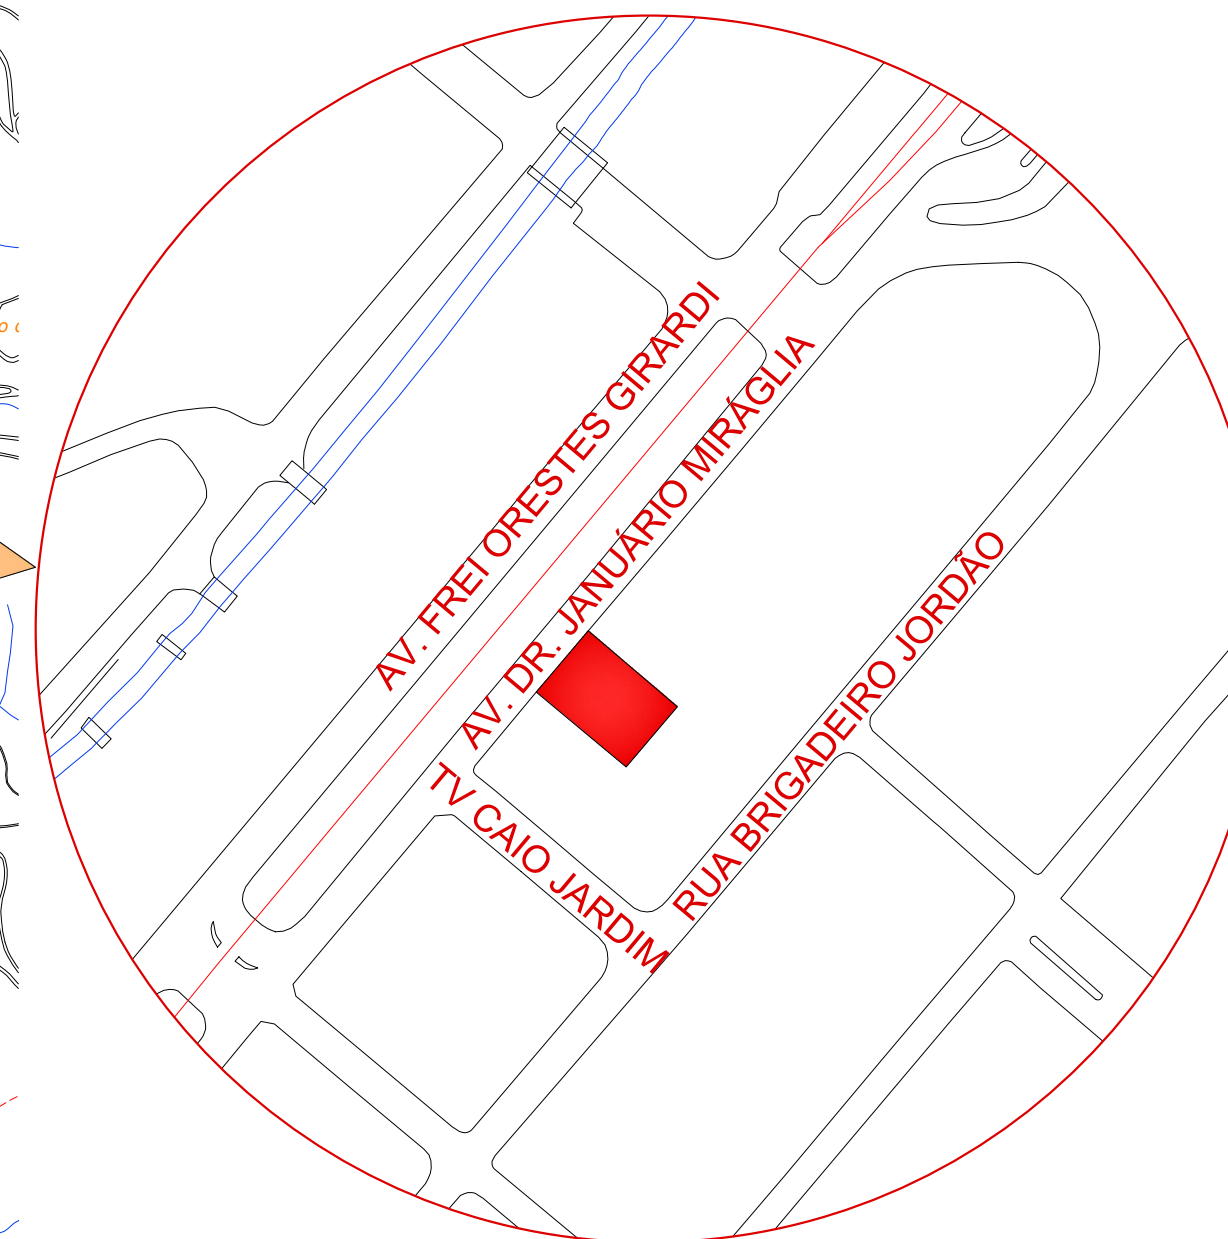

	PREF. MUNICIPAL DA ESTÂNCIA DE CAMPOS DO JORDÃO DEPARTAMENTO DE GESTÃO DE CONVÊNIOS - DECONV	
	TÍTULO: REFORMA DE PRÉDIO PARA ATENDIMENTO A POPULAÇÃO ASSUNTO: PLANTA DE LOCALIZAÇÃO LOCAL: AV. DR. JANUÁRIO MIRÁGLIA, 1128, VILA ABERNÉSSIA	ESCALAS: INDICADAS DATA: 20/12/2021
AUTOR DO PROJETO E RESPONSÁVEL TÉCNICO:		FOLHA:
RAFAEL S. MELO CAL: A1850792 RRT: 11501725		MARCELO PADÓVIAN PREFEITO MUNICIPAL ÚNICA