



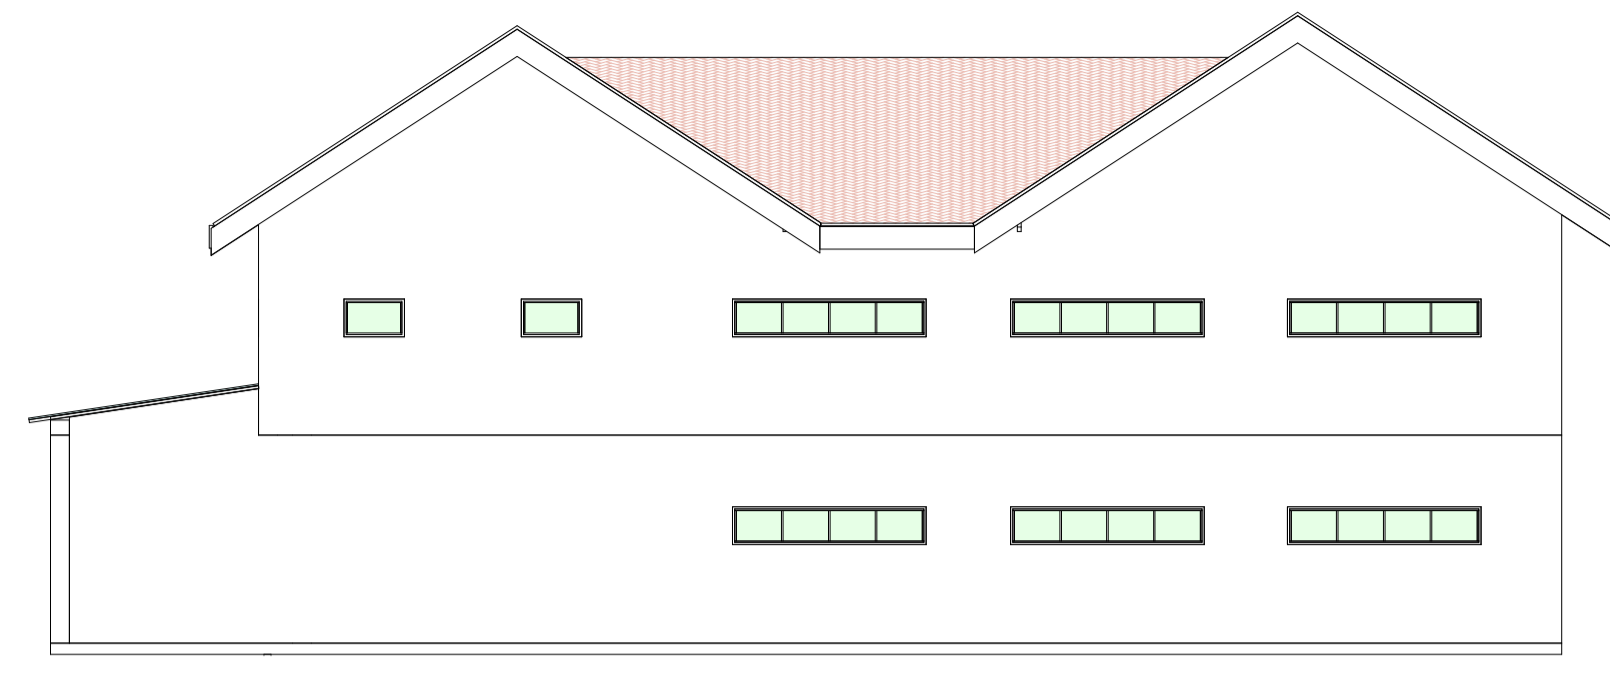


5 FACHADA SUL
ESCALA 1 : 100




4 FACHADA NORTE
ESCALA 1 : 100

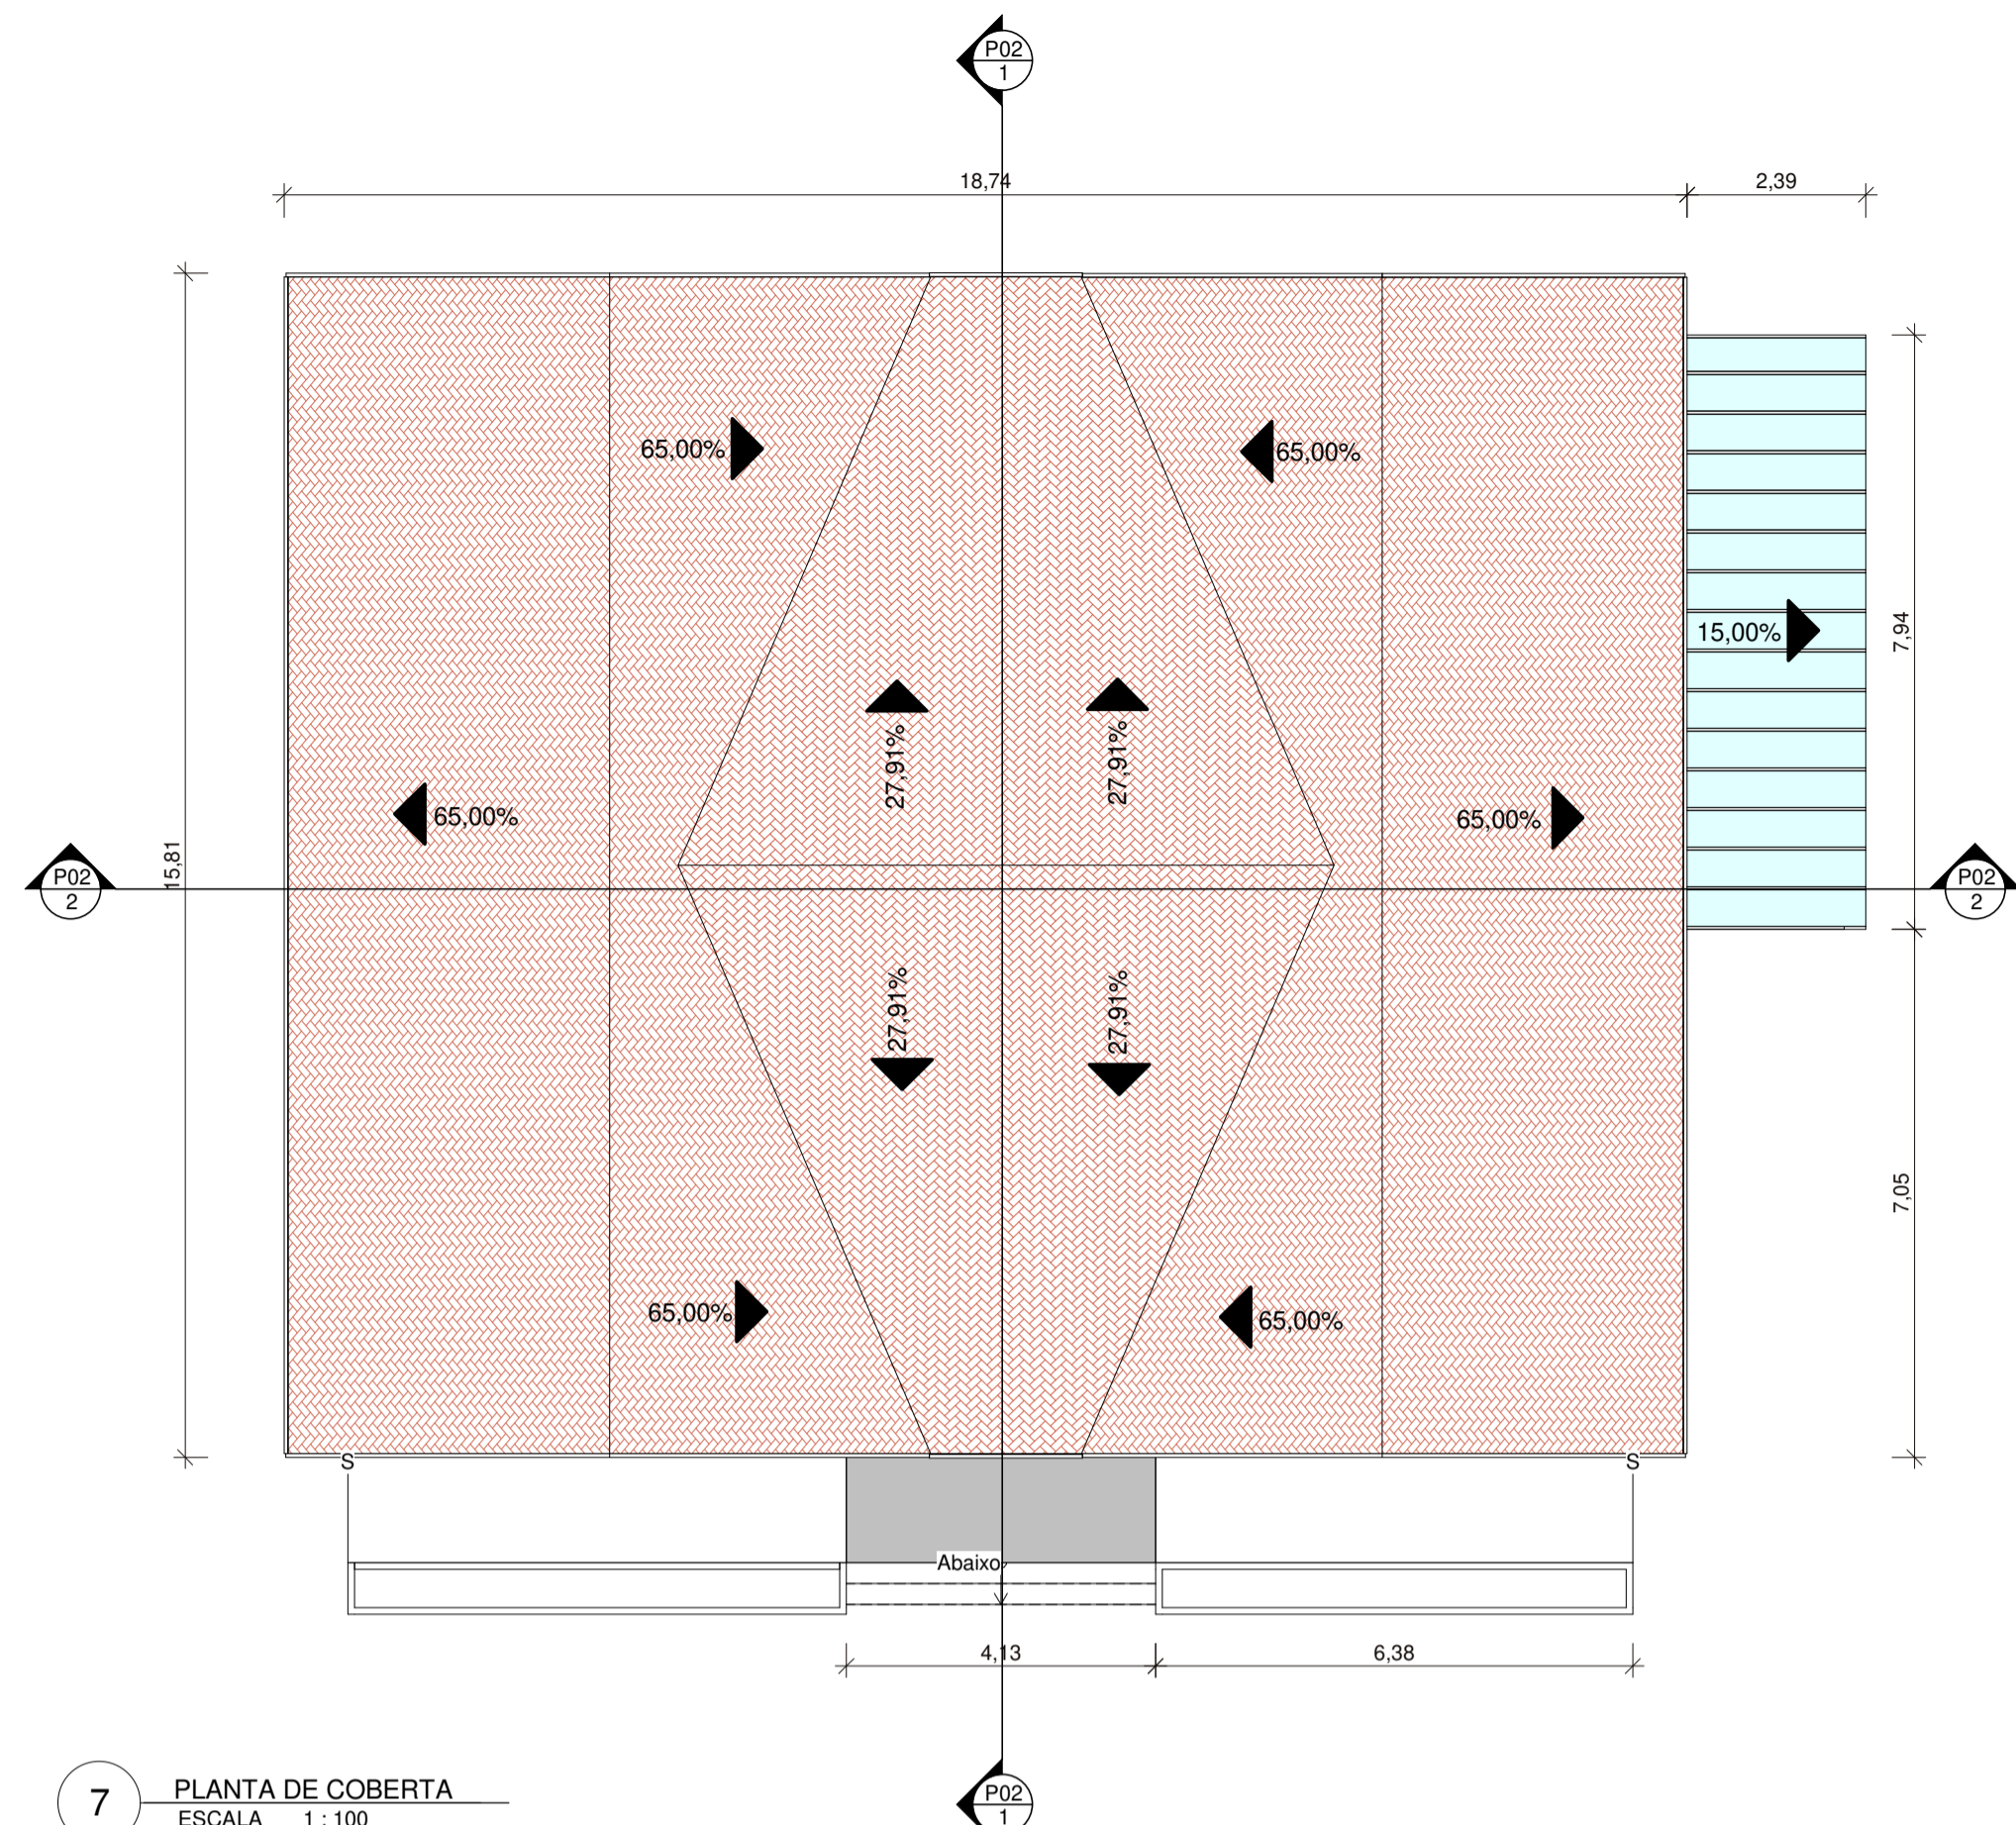


7 PLANTA DE COBERTA
ESCALA 1 : 100

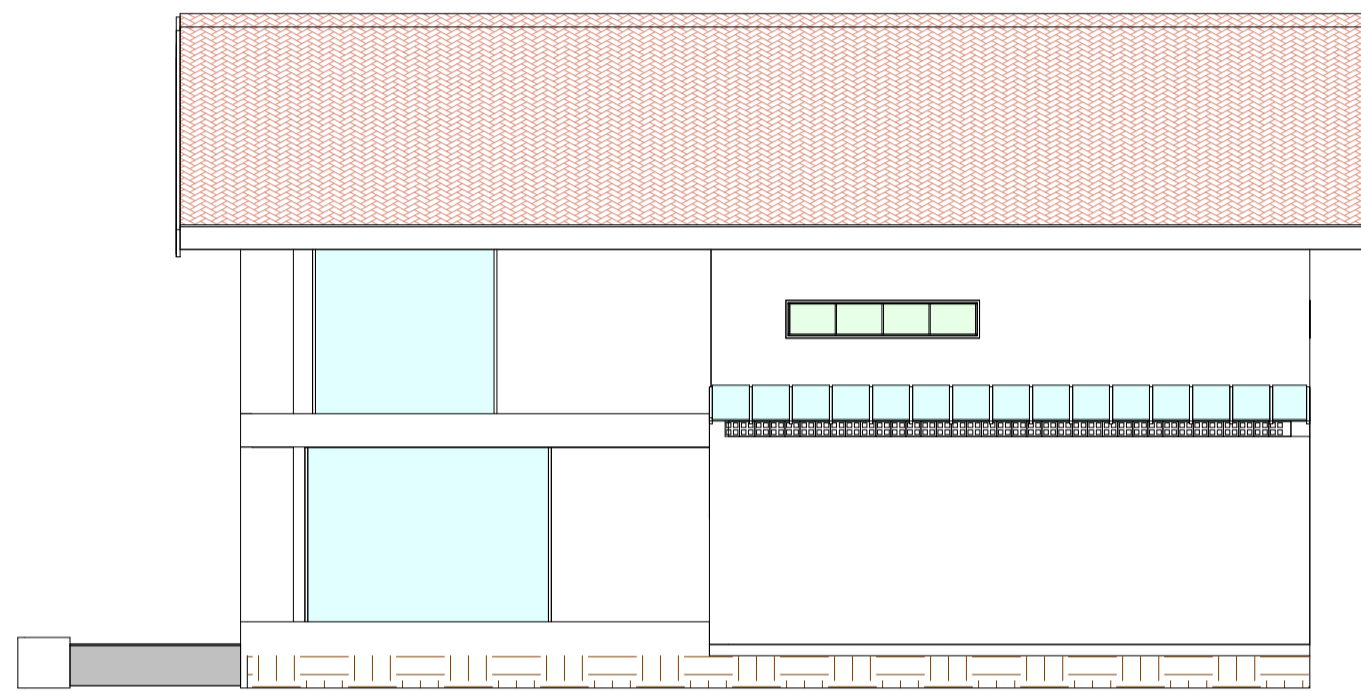


3 FACHADA LESTE
ESCALA 1 : 100

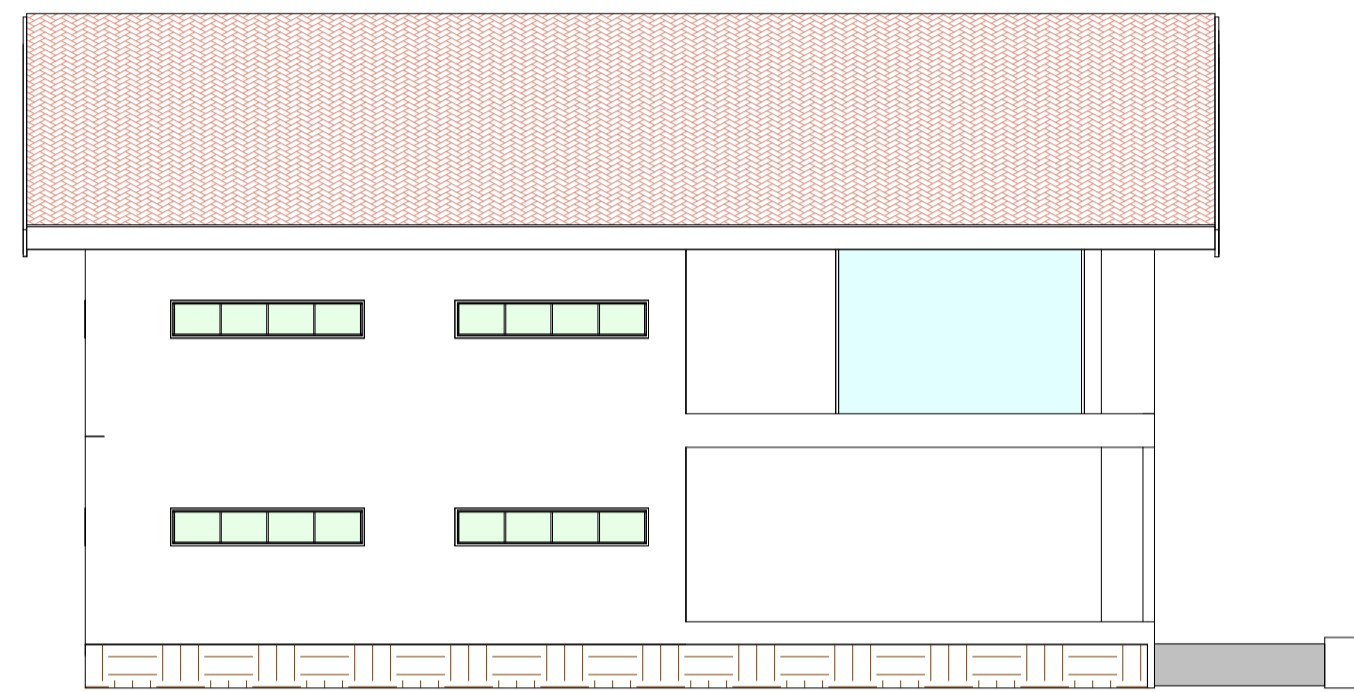


6 FACHADA OESTE
ESCALA 1 : 100

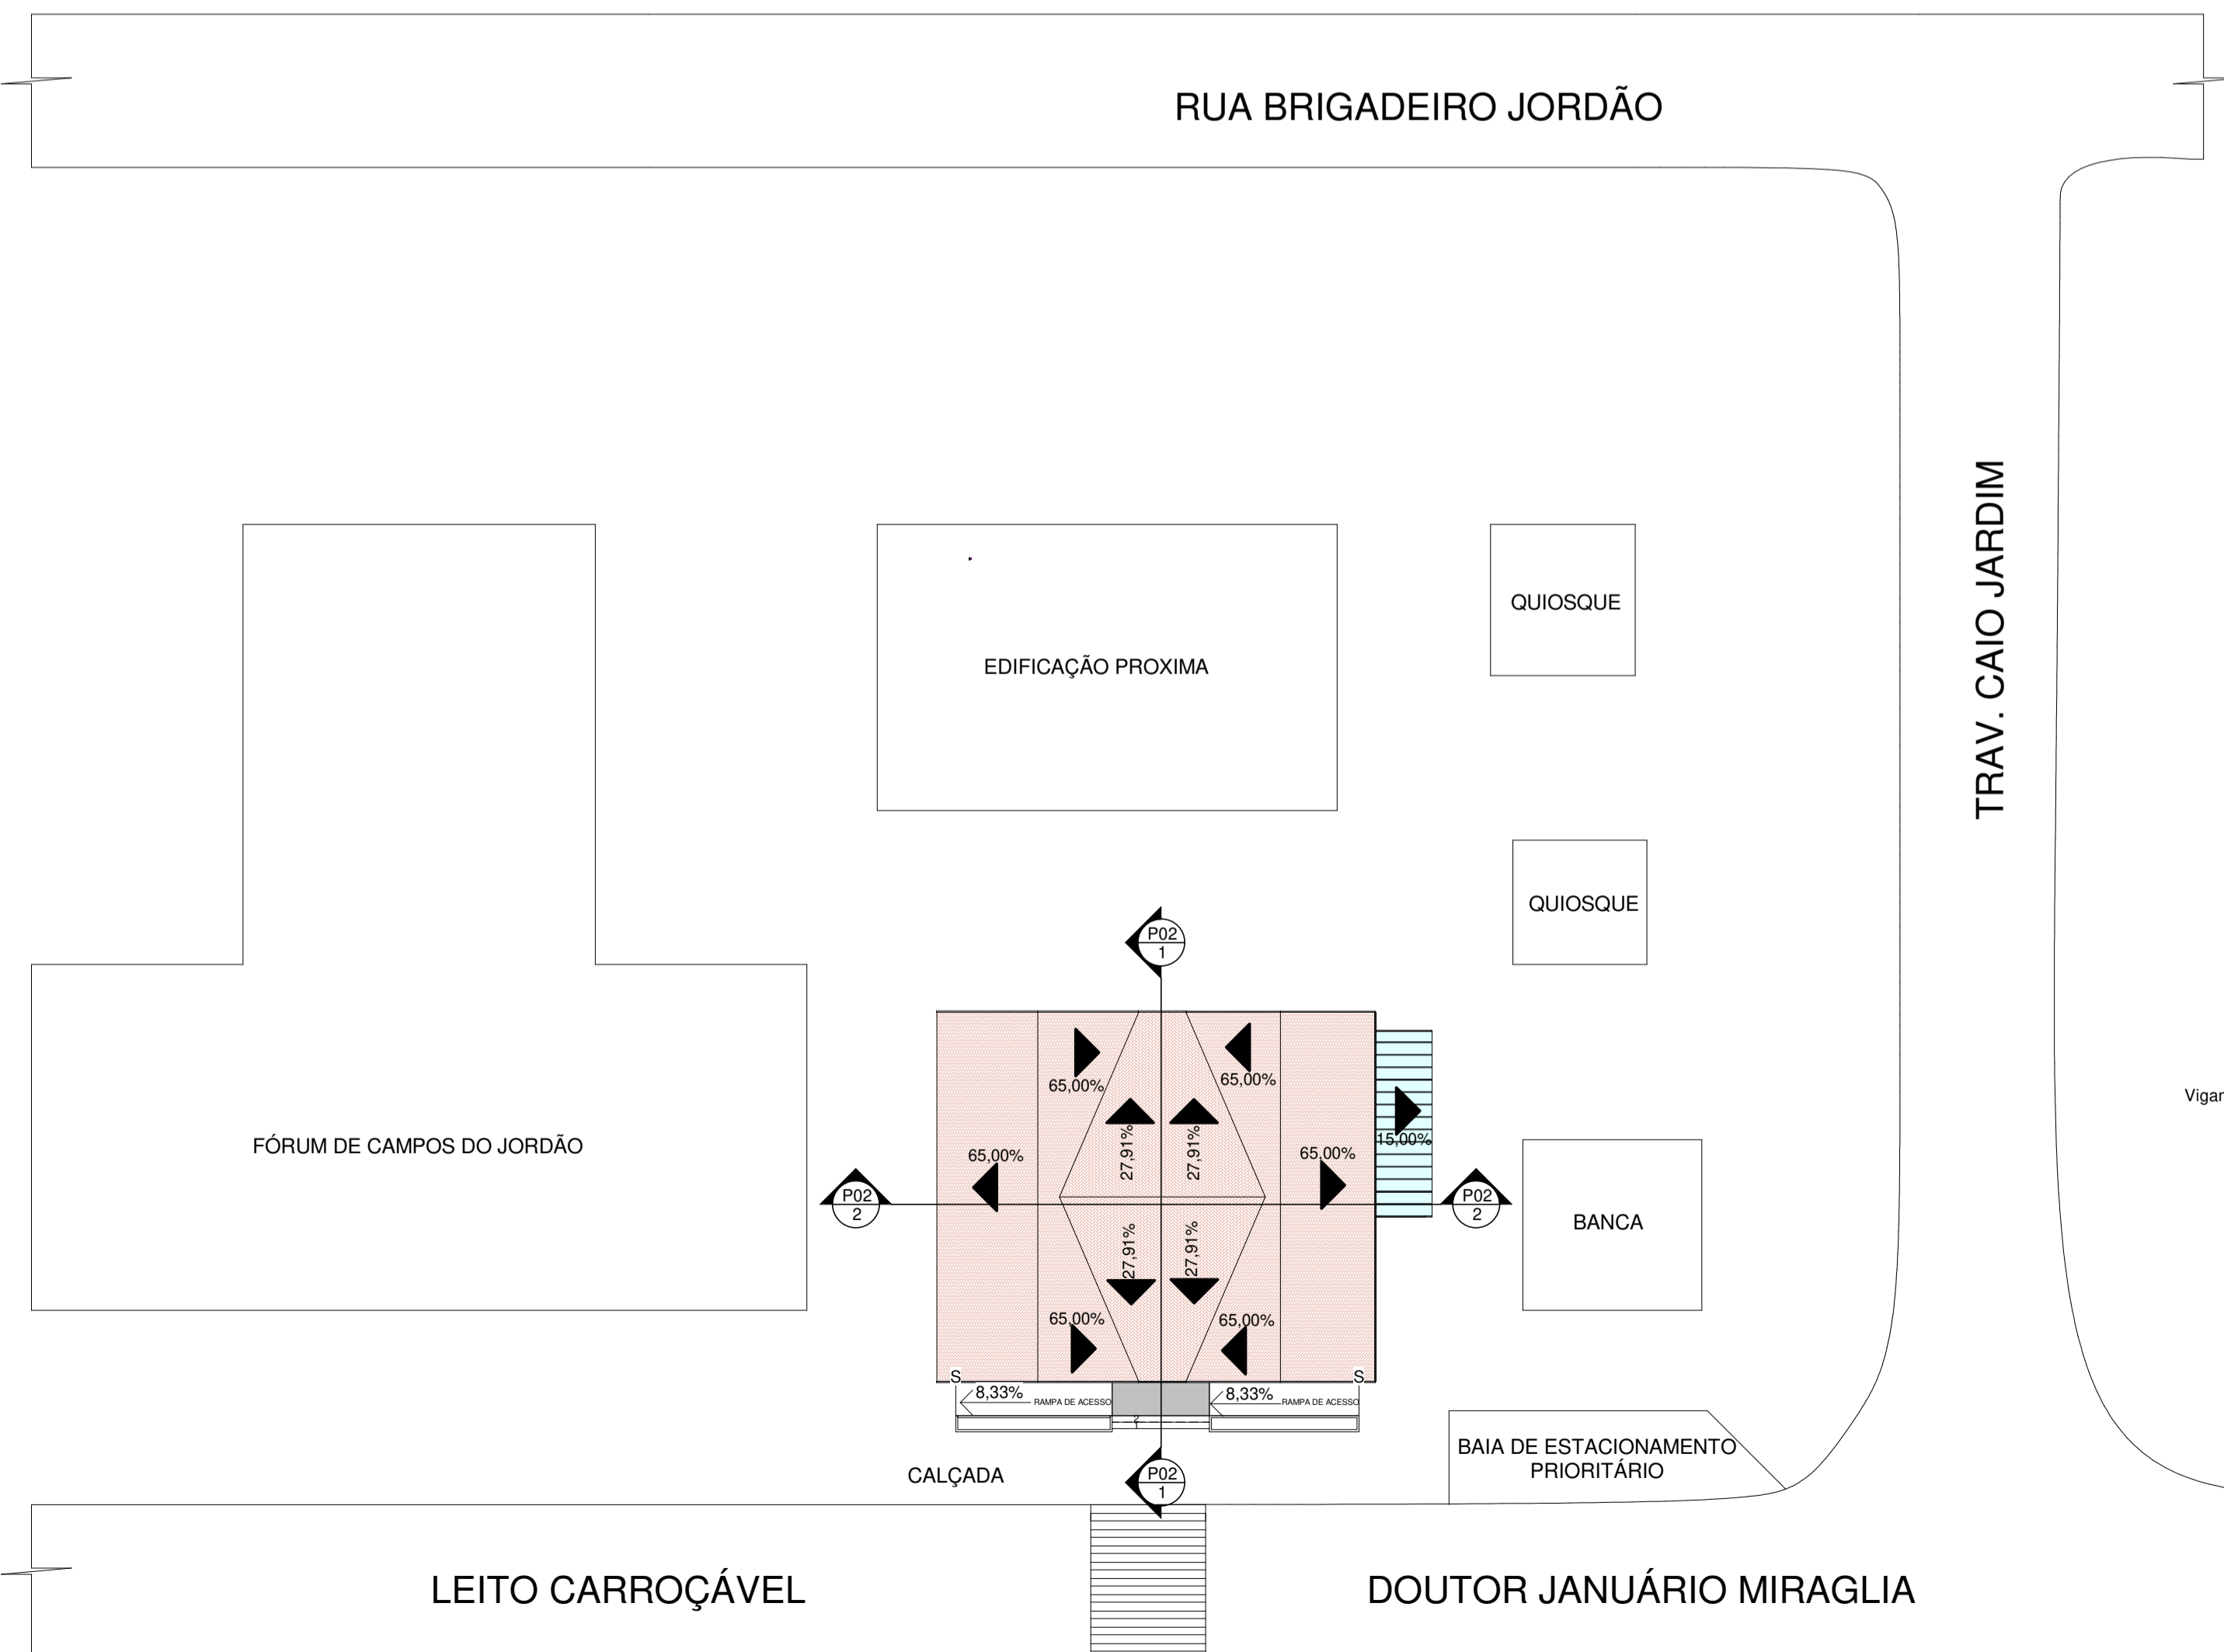

8 IMPLANTAÇÃO
ESCALA 1 : 250

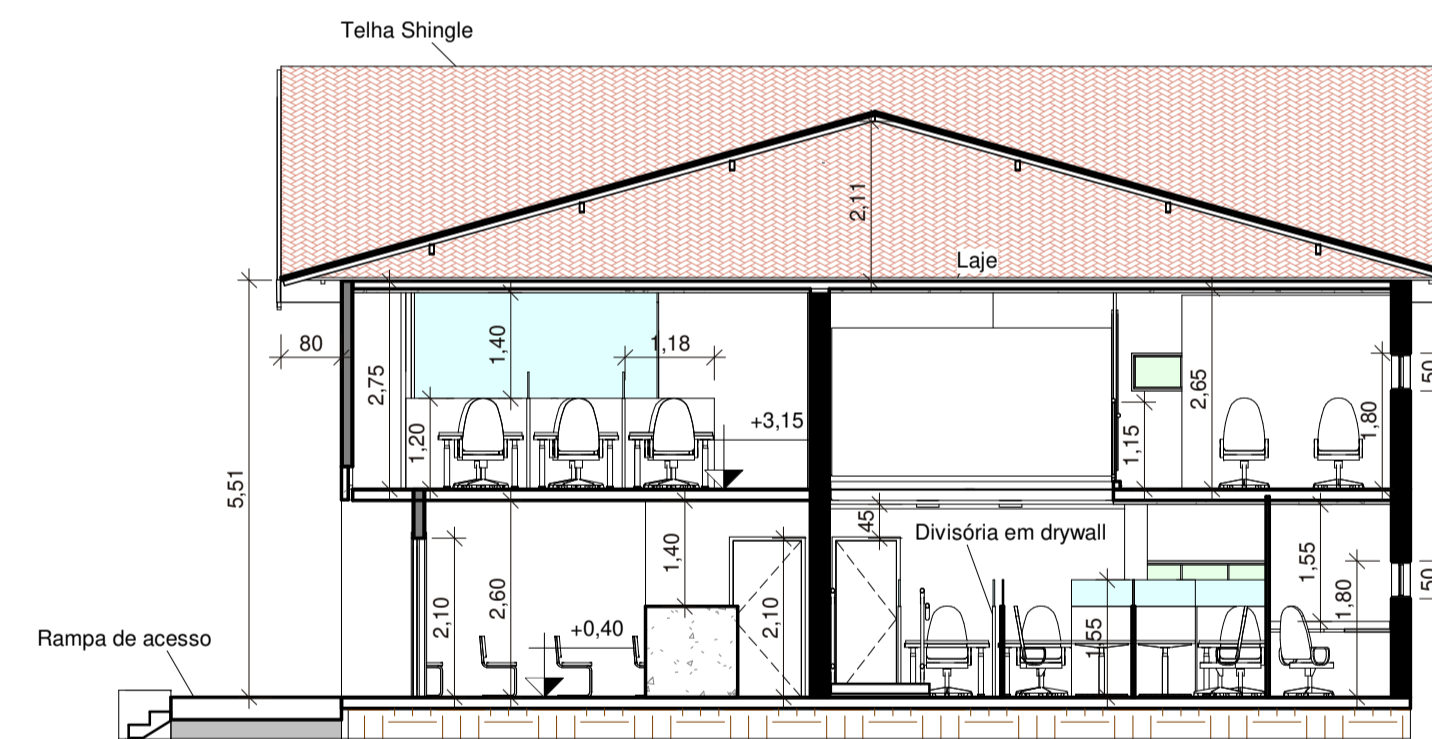

1 CORTE AA
ESCALA 1 : 100

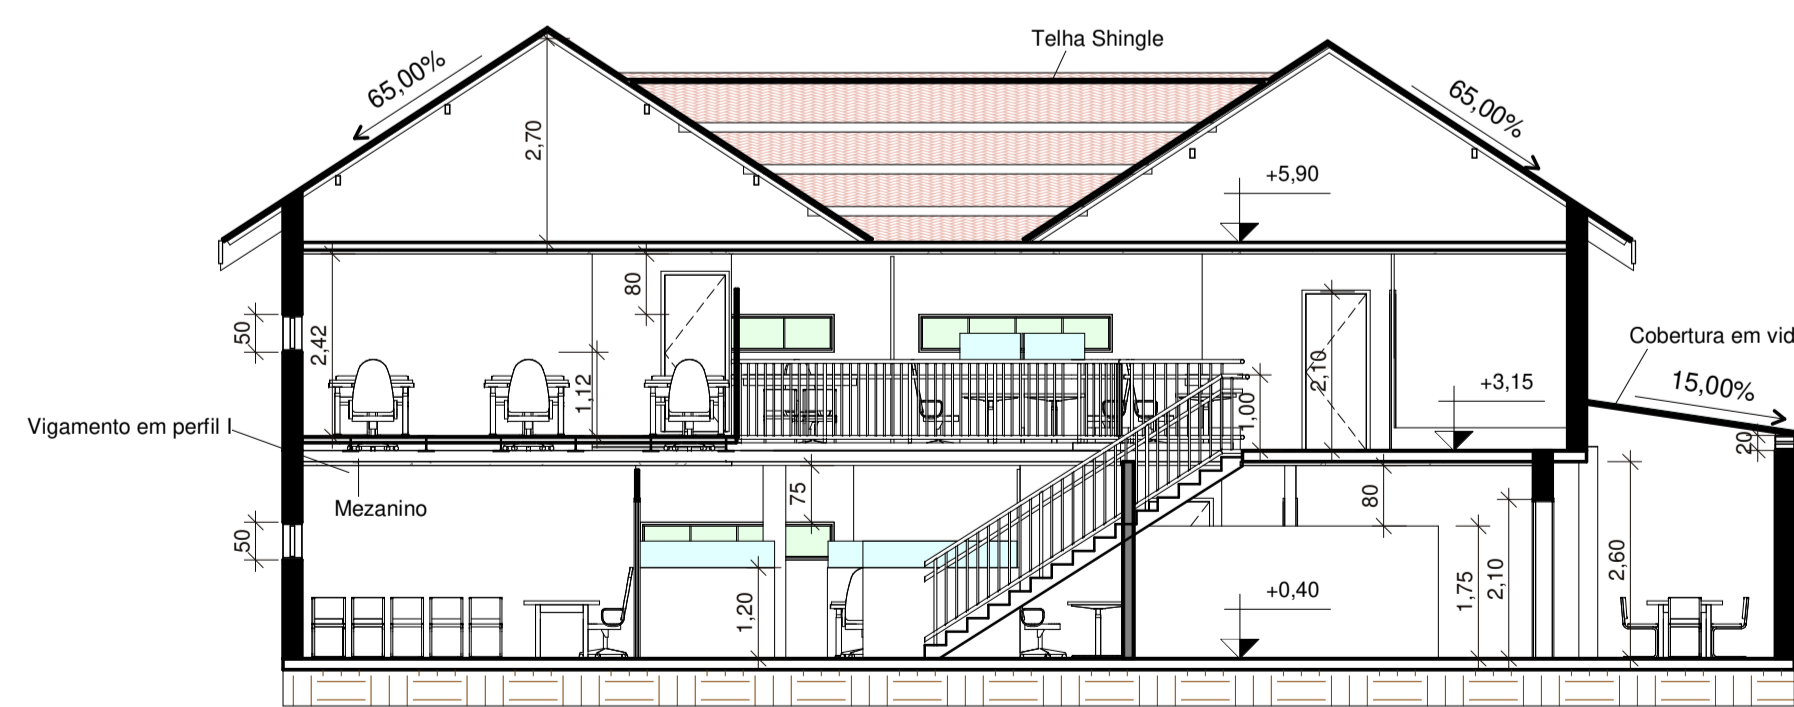

2 CORTE BB
ESCALA 1 : 100



10 Vista 3D MEZANINO
ESCALA

	PREF. MUNICIPAL DA ESTÂNCIA DE CAMPOS DO JORDÃO SECRETARIA DE OBRAS		ESCALAS: 1:100 REVISÃO: 00 25/02/22
	TÍTULO : REFORMA DE PRÉDIO PARA ATENDIMENTO A POPULAÇÃO ASSUNTO : REFORMA LOCAL : Av. Dr. Januário Miraglia, 1128 - Abernêsia - Campos do Jordão/SP		FOLHA: 2/3
AUTOR DO PROJETO:		RESPONSÁVEL TÉCNICO: RAFAEL DA SILVA MELO CAU: 252035-4 RRT: 11501725	
		PREFEITURA DE CAMPOS DO JORDÃO ENG. MARCELO PADOVAN	