


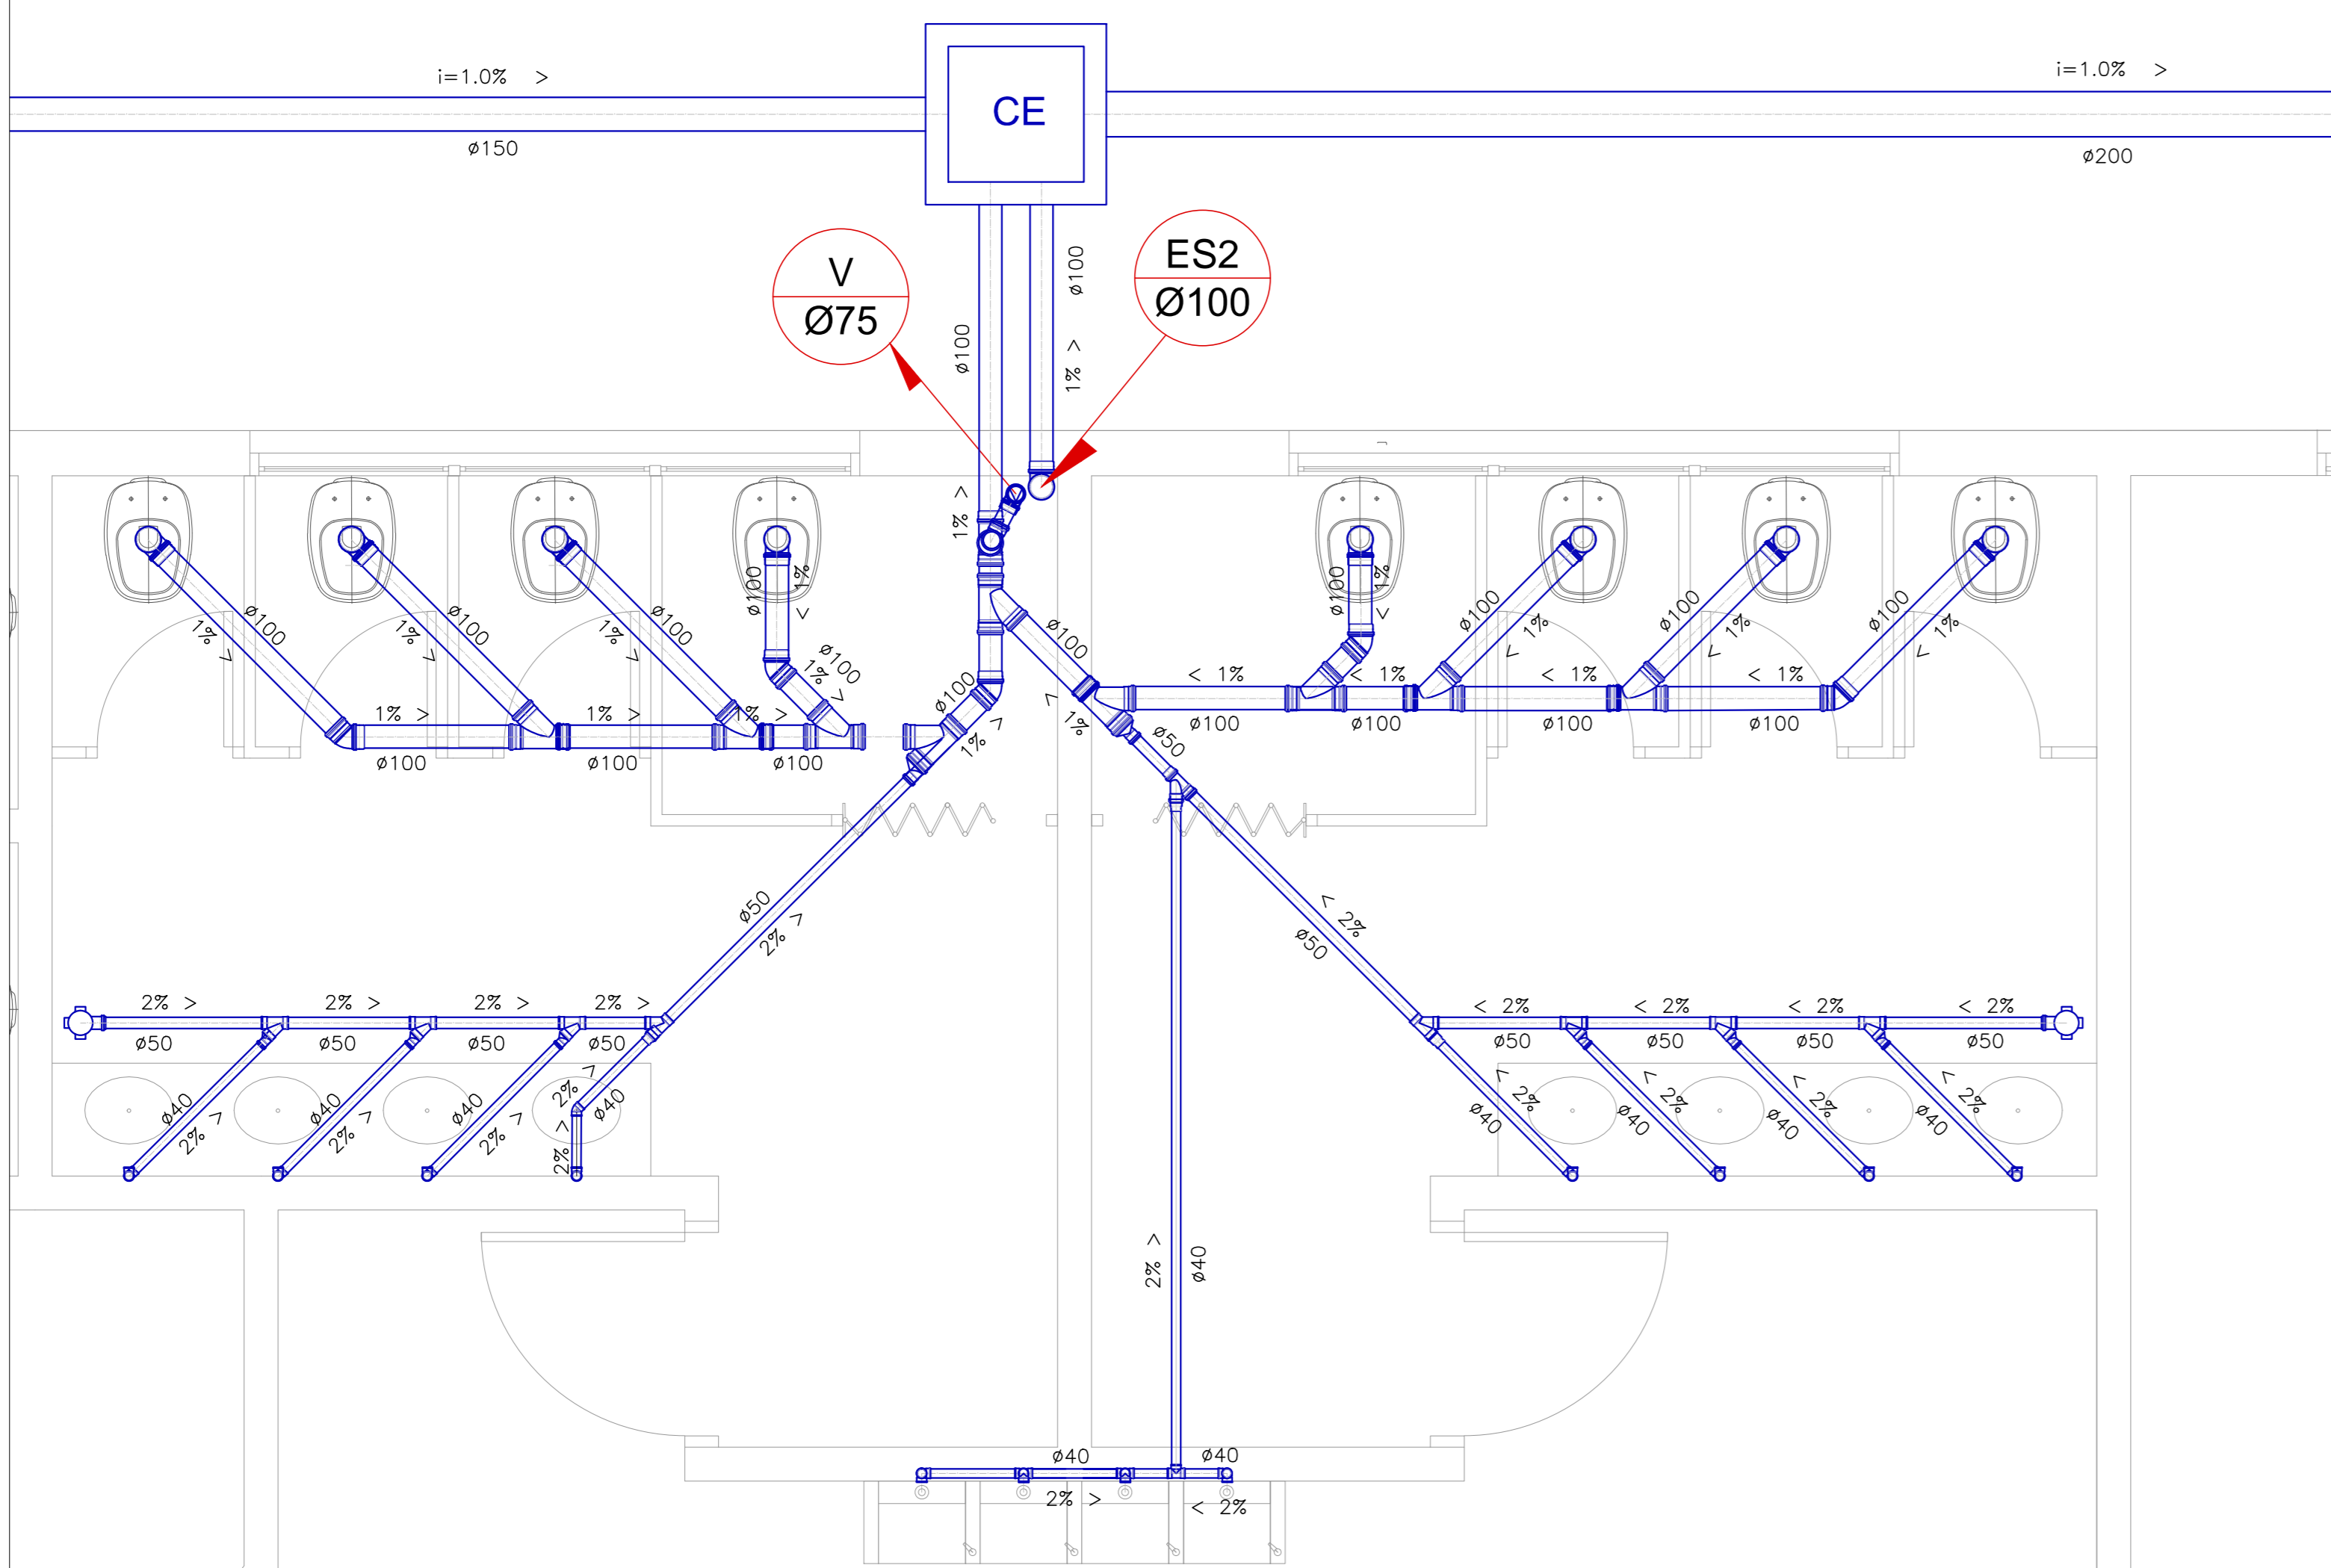
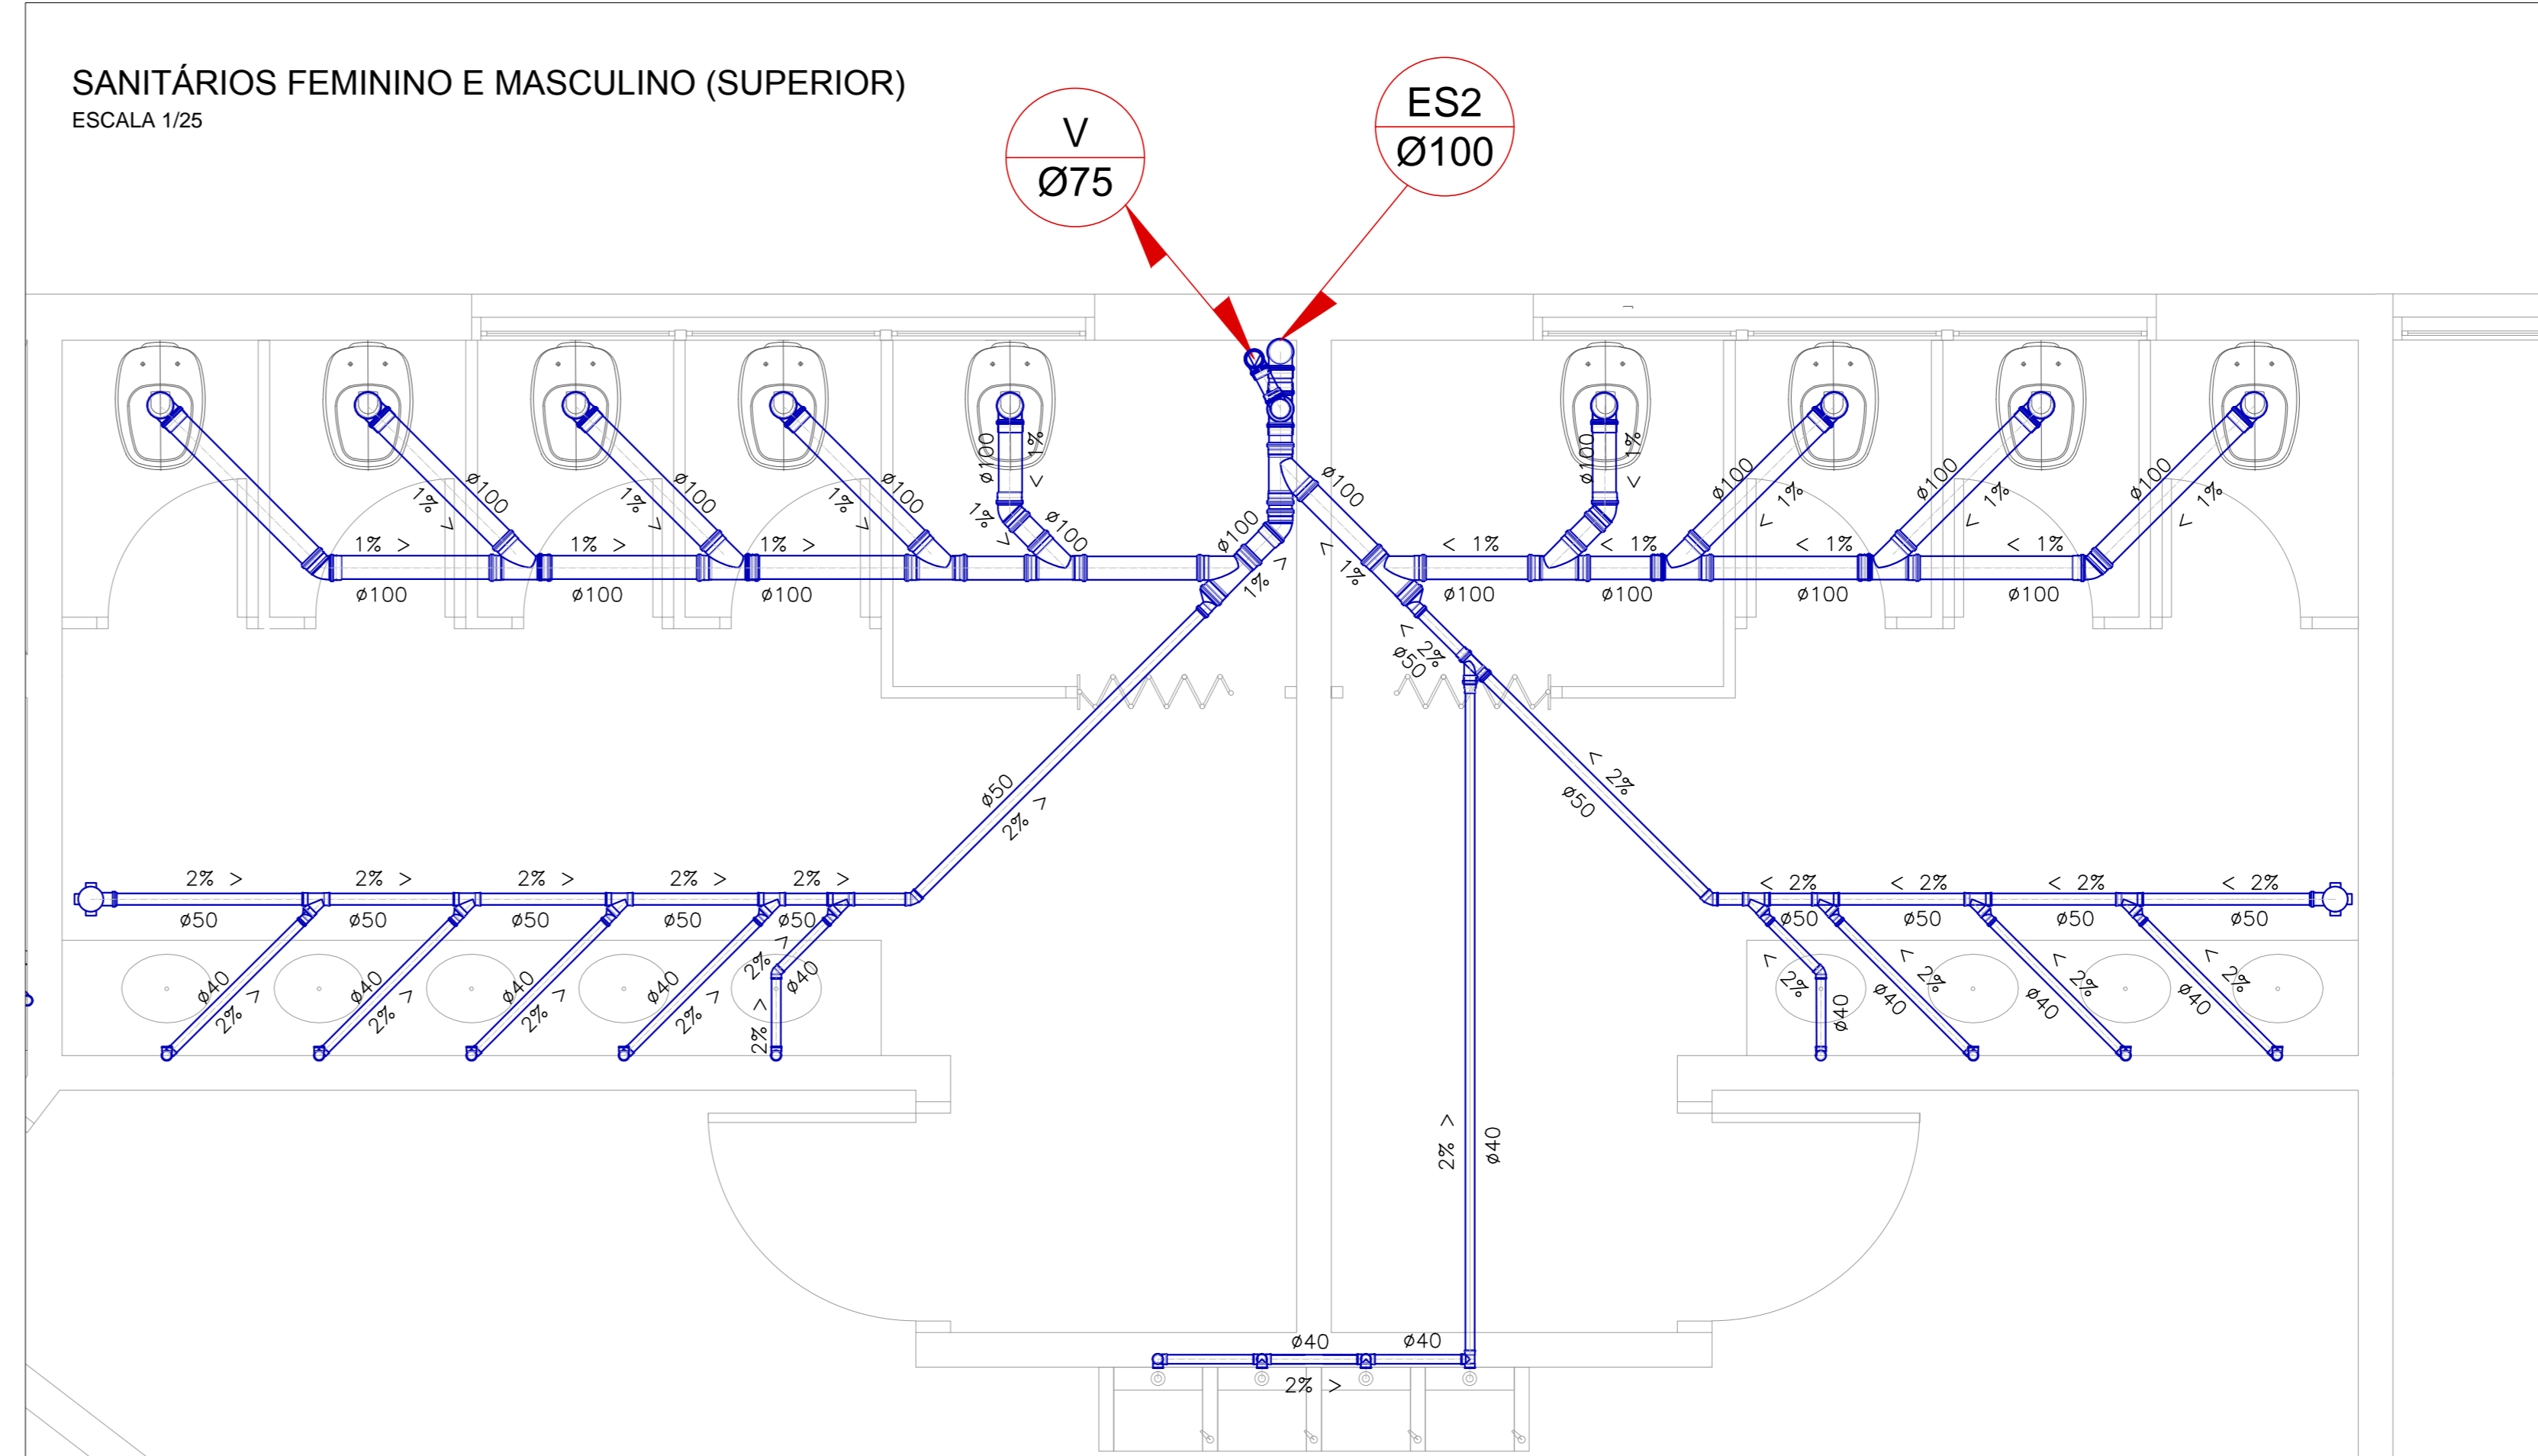




SANITÁRIOS FEMININO E MASCULINO (TÉRREO)
ESCALA 1/25

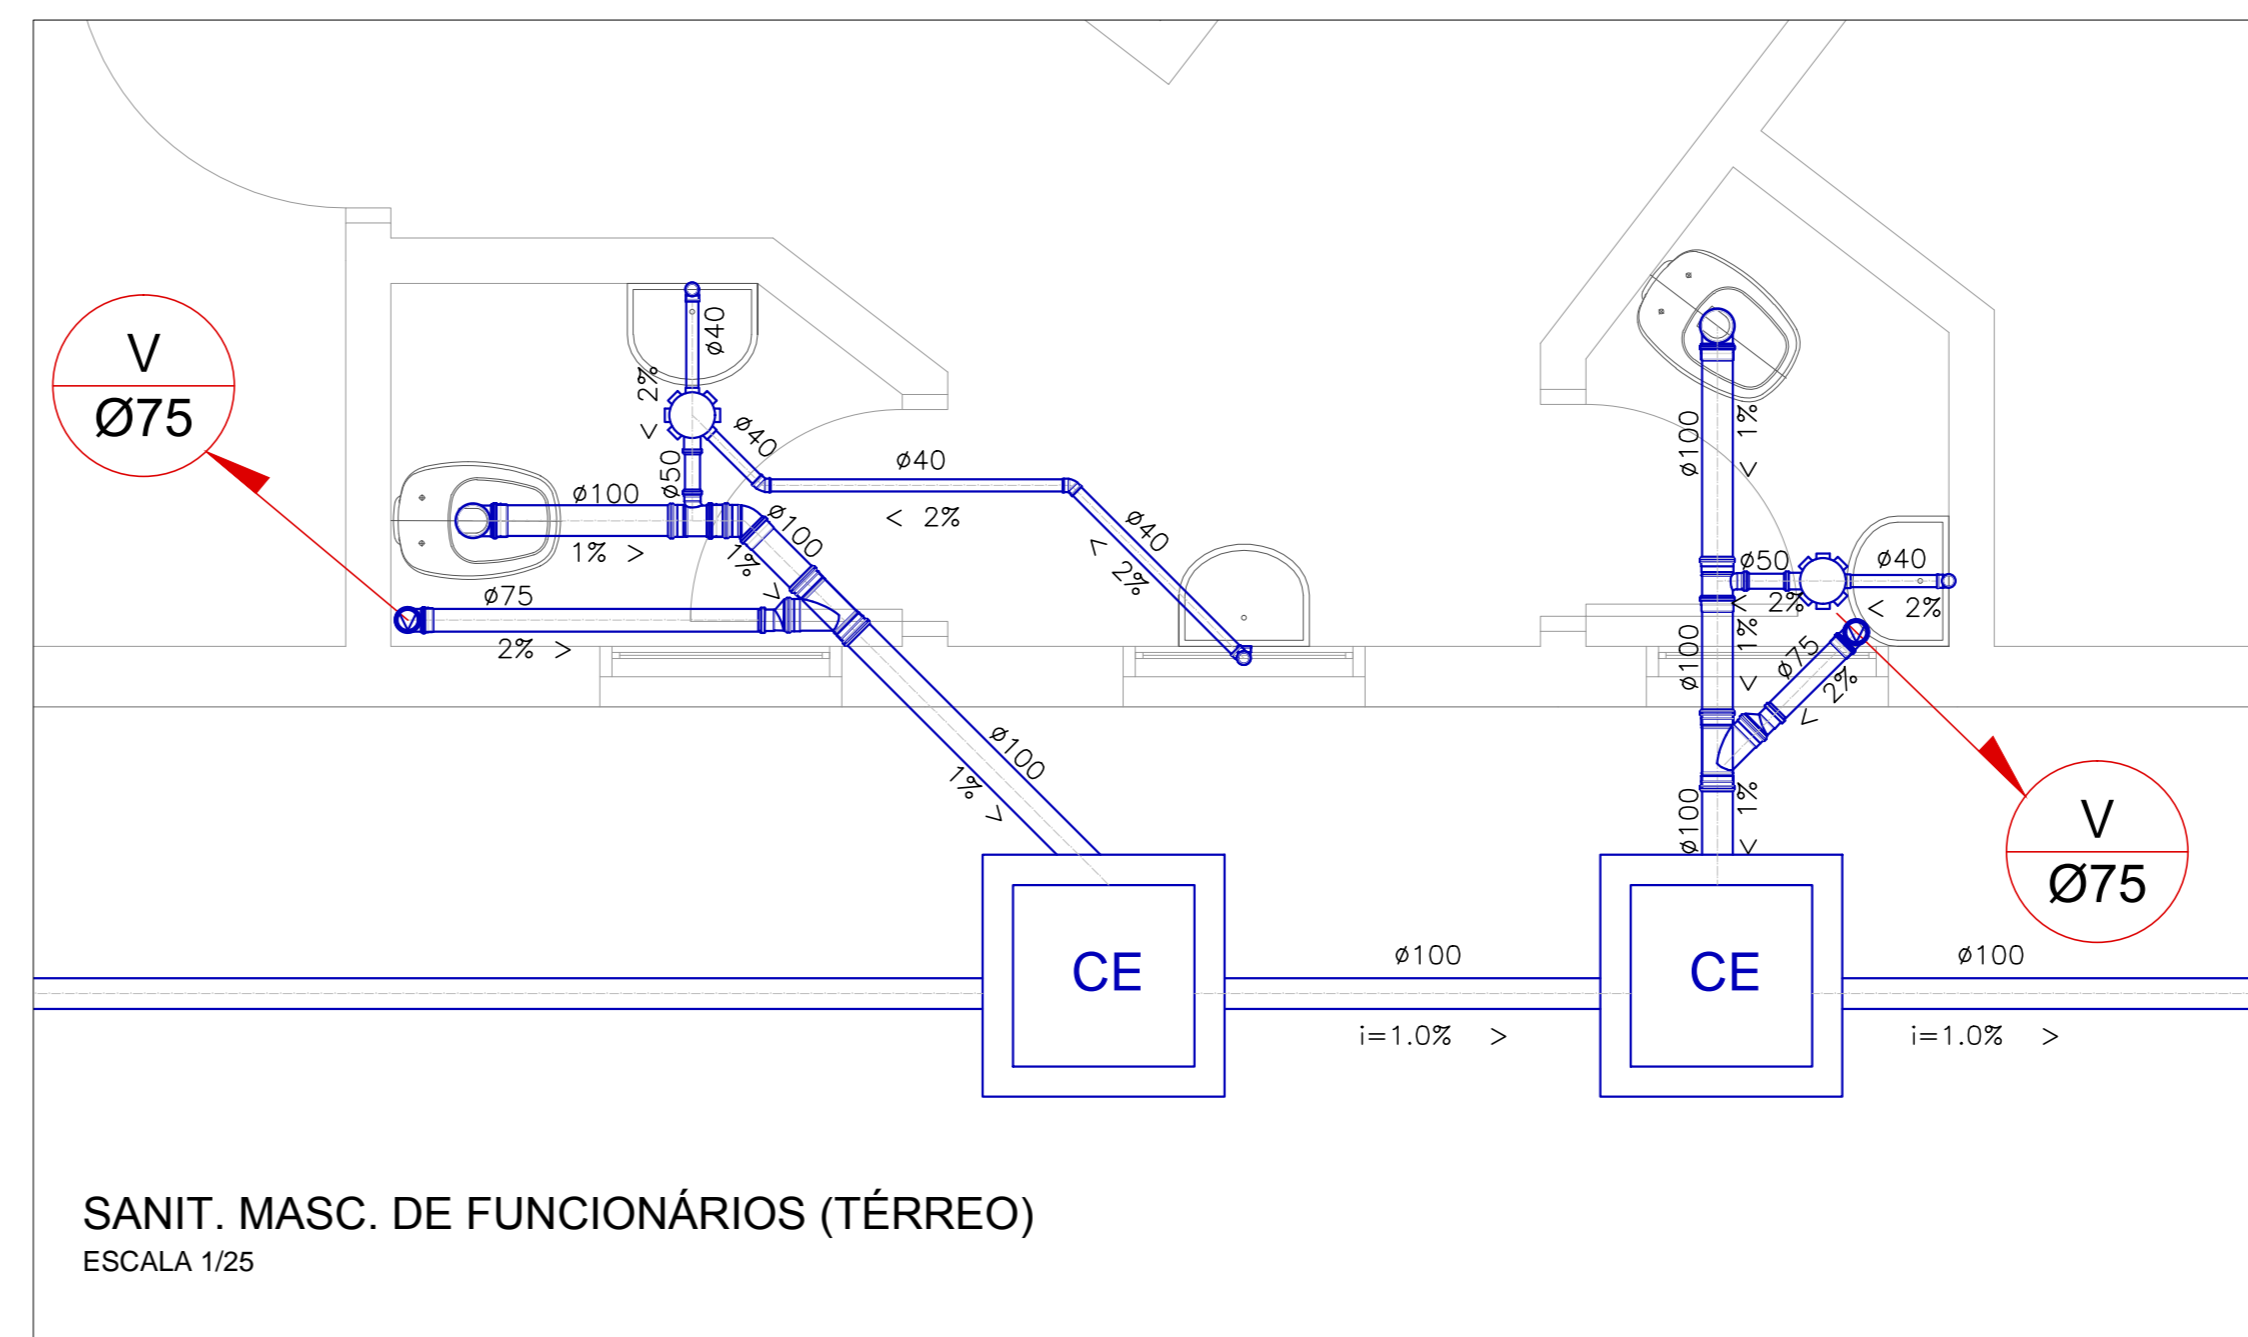

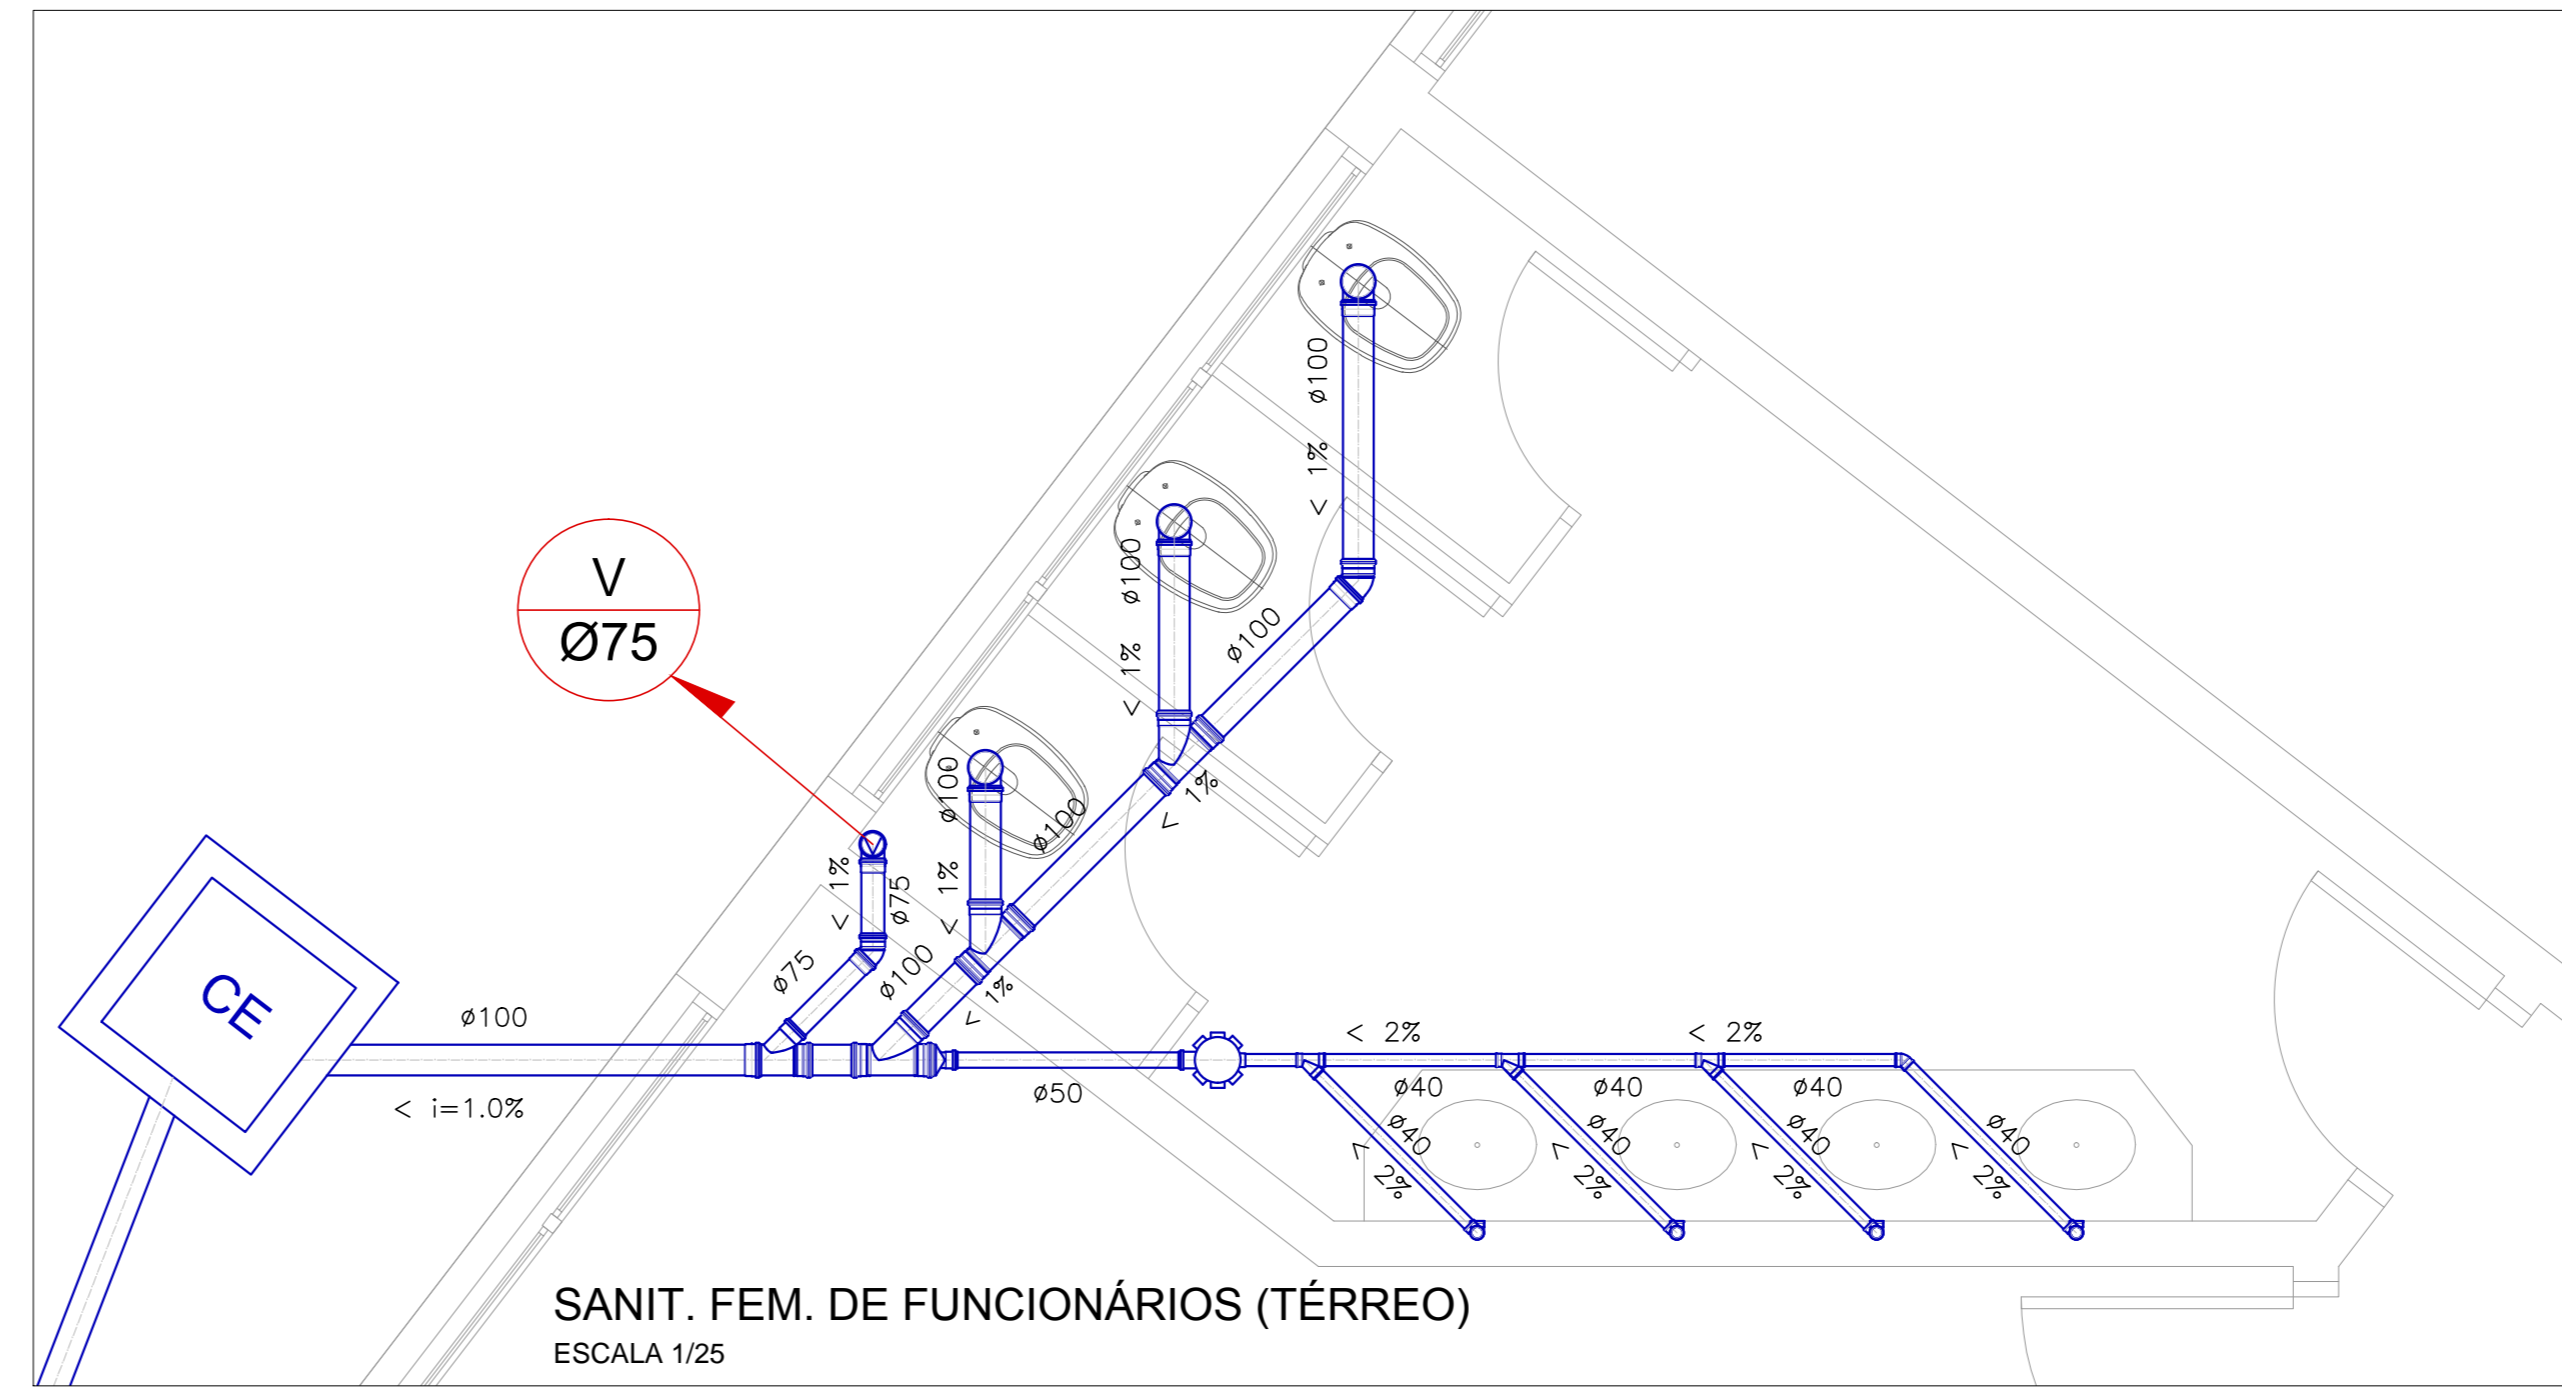

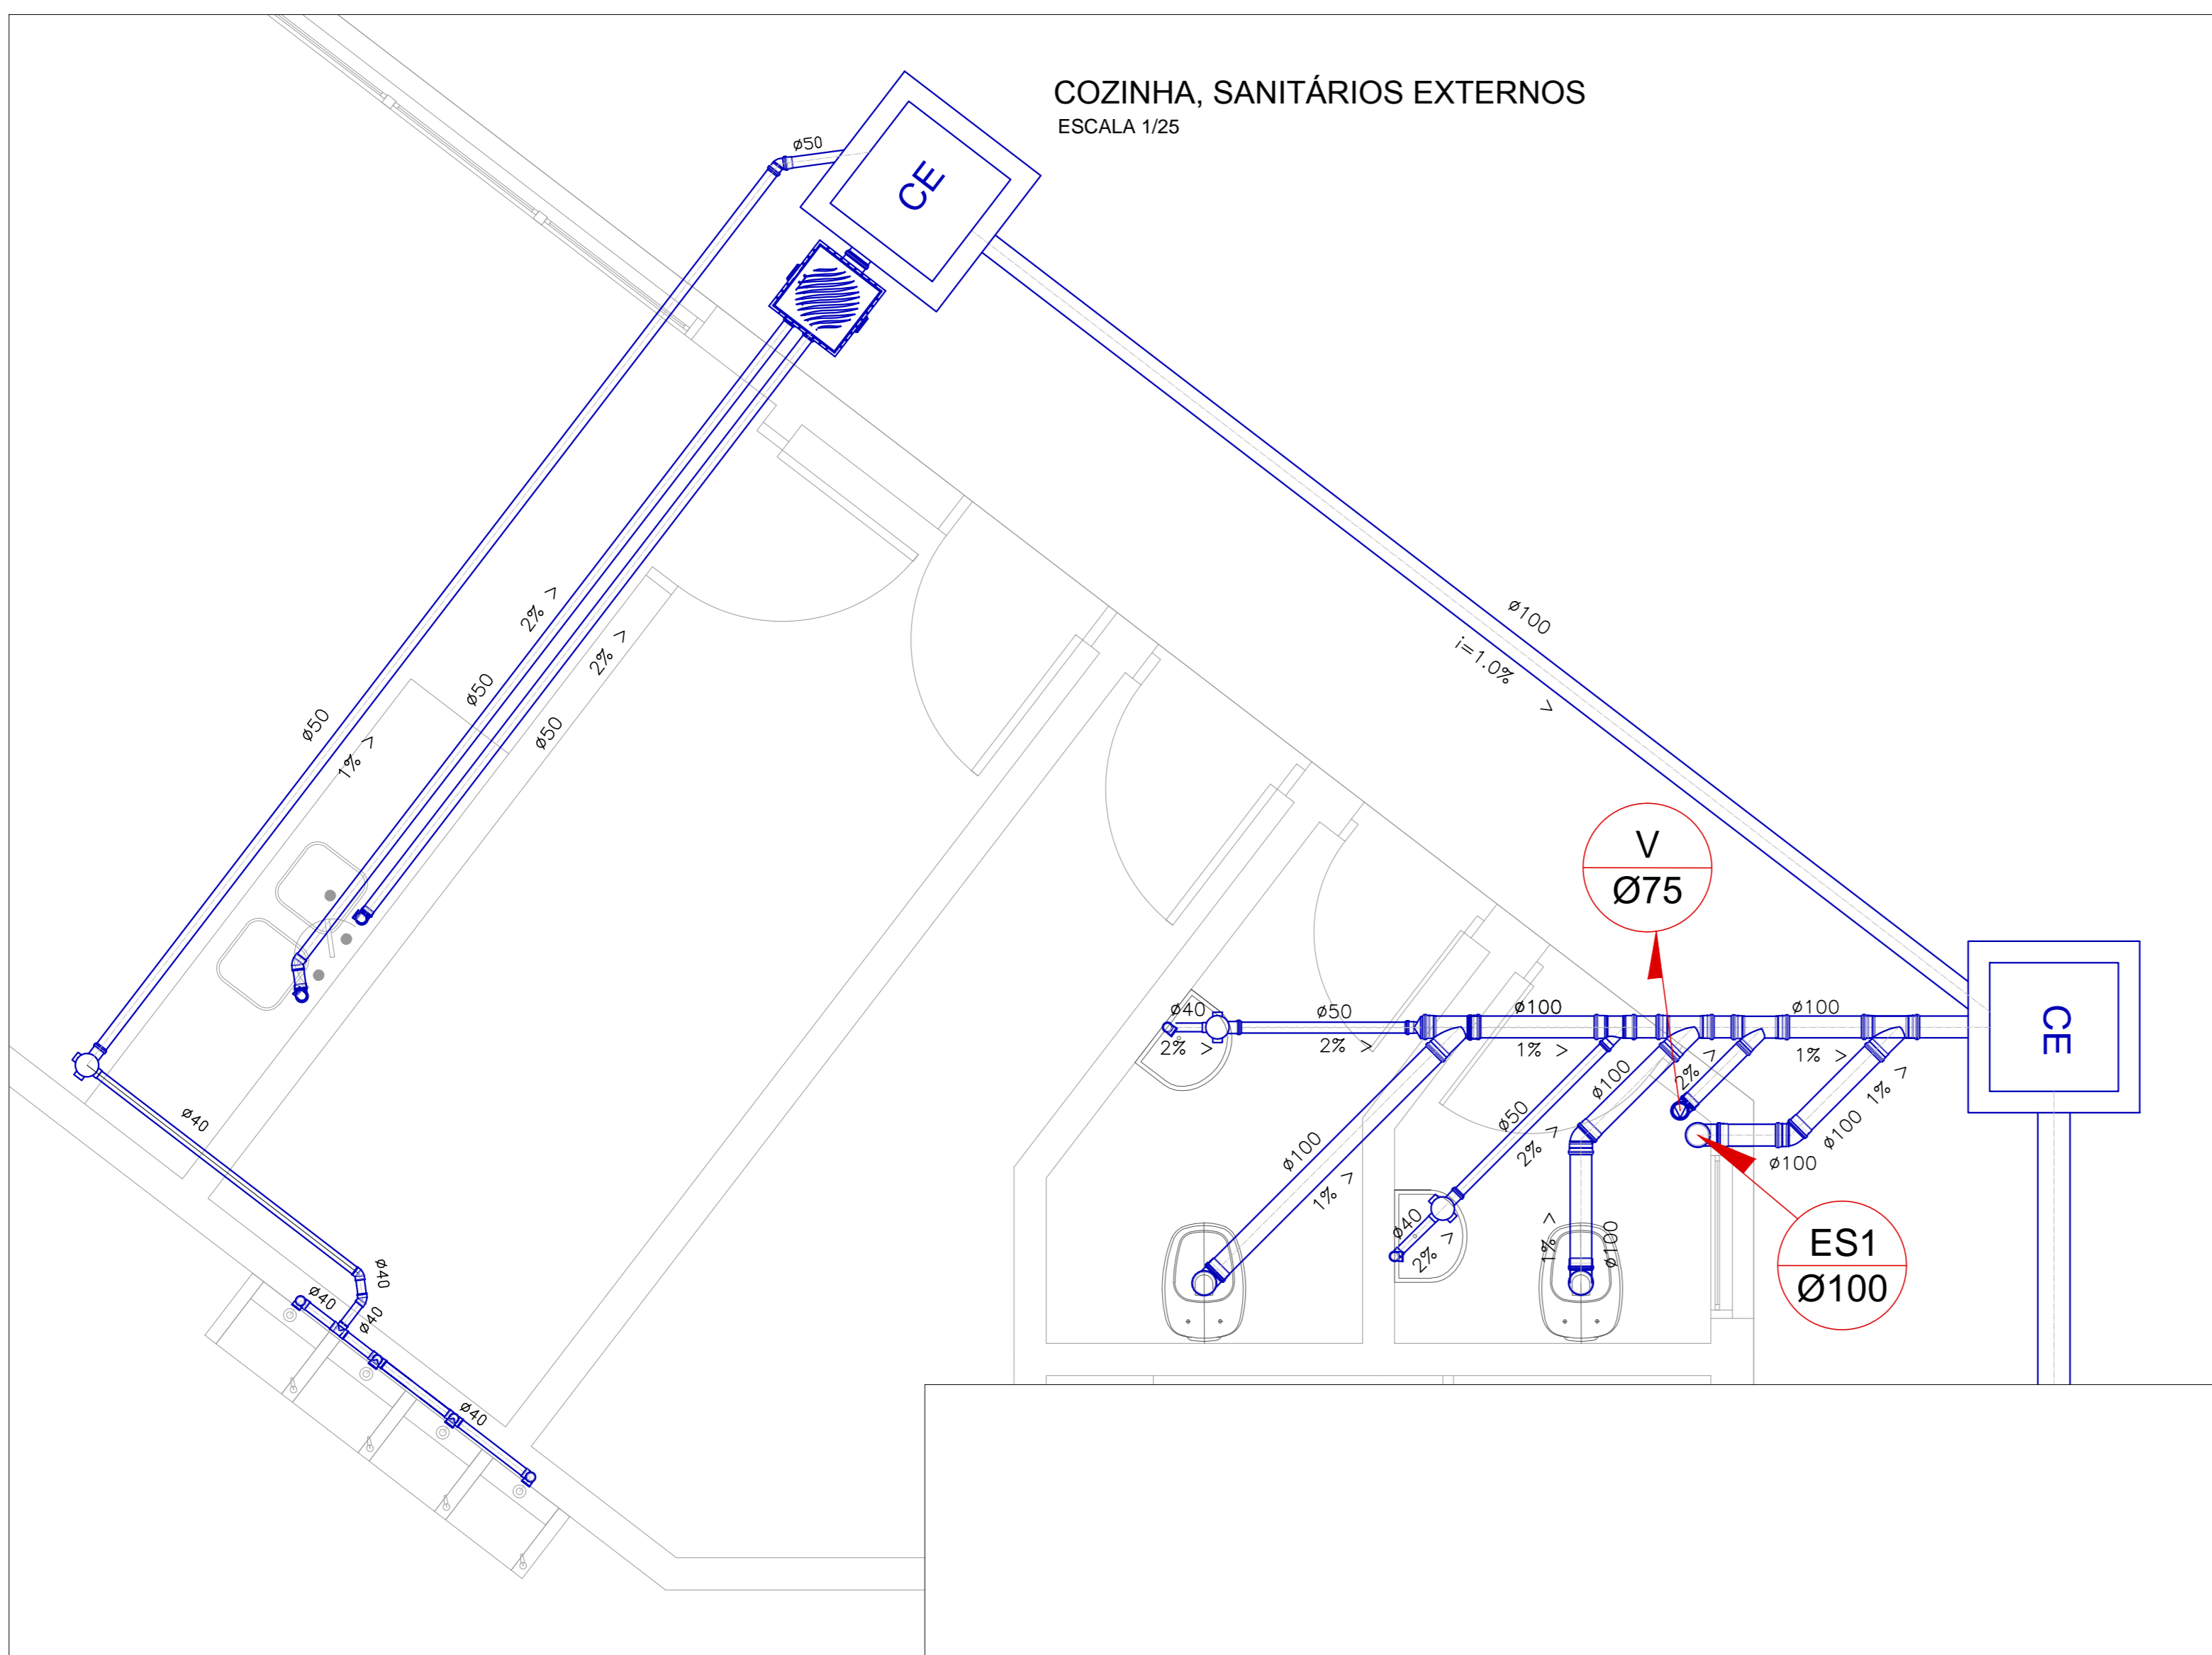


COZINHA, SANITÁRIOS EXTERNOS
ESCALA 1/25

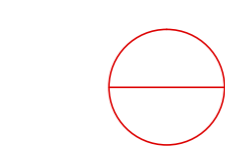



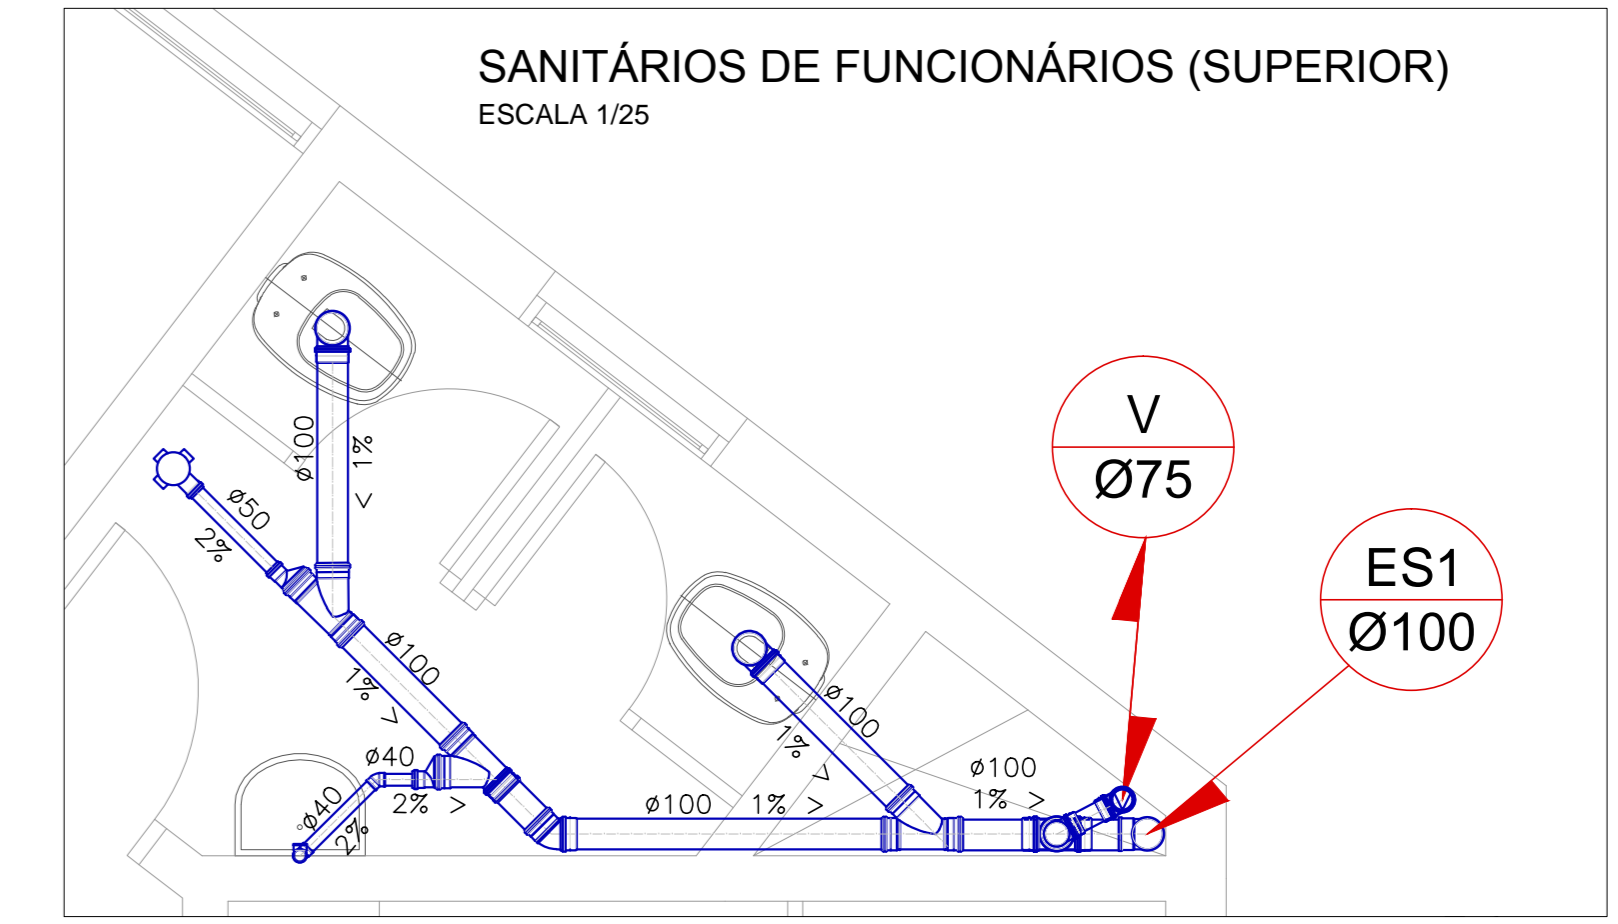
INDICAÇÕES

 INDICAÇÃO PARA PRUMADAS
Ø: DIAMETRO
 PRUMADA QUE DESCE, QUE SOBE,
E QUE SOBE E DESCE

  PRUMADAS DE ÁGUA FRIA
 PRUMADAS DE GAS
 PRUMADAS DE INCÊNDIO
 PRUMADAS DE VENTILAÇÃO DE ESGOTO
 PRUMADAS DE ÁGUAS PLUVIAIS

Legenda

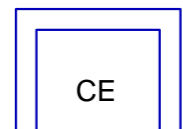 Caixas Inspeção Esgoto Simples
 Caixa de gordura



REV.	DATA	REVISÃO	APROVADO POR

CONTRATADA



CONTRATANTE



PREFEITURA MUNICIPAL DA ESTÂNCIA CLIMÁTICA DE CAMPOS DO JORDÃO

CENTRO EDUCACIONAL		Nº	003
ESCOLA MUNICIPAL AMADEU CARLETTI JR.		PROJETO	PNCT101E101/PLA - 001AR0
RUA ESCOLA, BAIRRO: VILA BRITÂNIA, CAMPOS DO JORDÃO - SP.		ESCALA	FL
PROJETO HIDRÁULICO		INDICADA	03/07
PLANTA DE AMBIENTES - REDE DE ESGOTO		REVISÃO	DATA:
ÁREA DE PROJ. CAMPOS DO JORDÃO-SP		00	MAR/2014
SUB-ÁREA PROJ. EDUCAÇÃO			