


**LEGENDA**

LV	LAVATÓRIO	25 mm - 1/2"
VS	VASO SANITÁRIO	3/4"
PIA	PIA COZINHA	25 mm - 1/2"
TL	TORNEIRA DE LAVAGEM	25 mm - 1/2"
RG	REGISTRO DE GAVETA	
BB	BEBEDOURO	25 mm - 1/2"

**QUADRO DE ALTURAS - ÁGUA FRIA**

1.80	REGISTRO
0.80	PIA COZINHA
0.60	TORN. LAVAGEM
0.55	PIA / LAVATÓRIO
0.50	BEBEDOURO
0.25	VASO SANITÁRIO
RN= 0.00	PISO

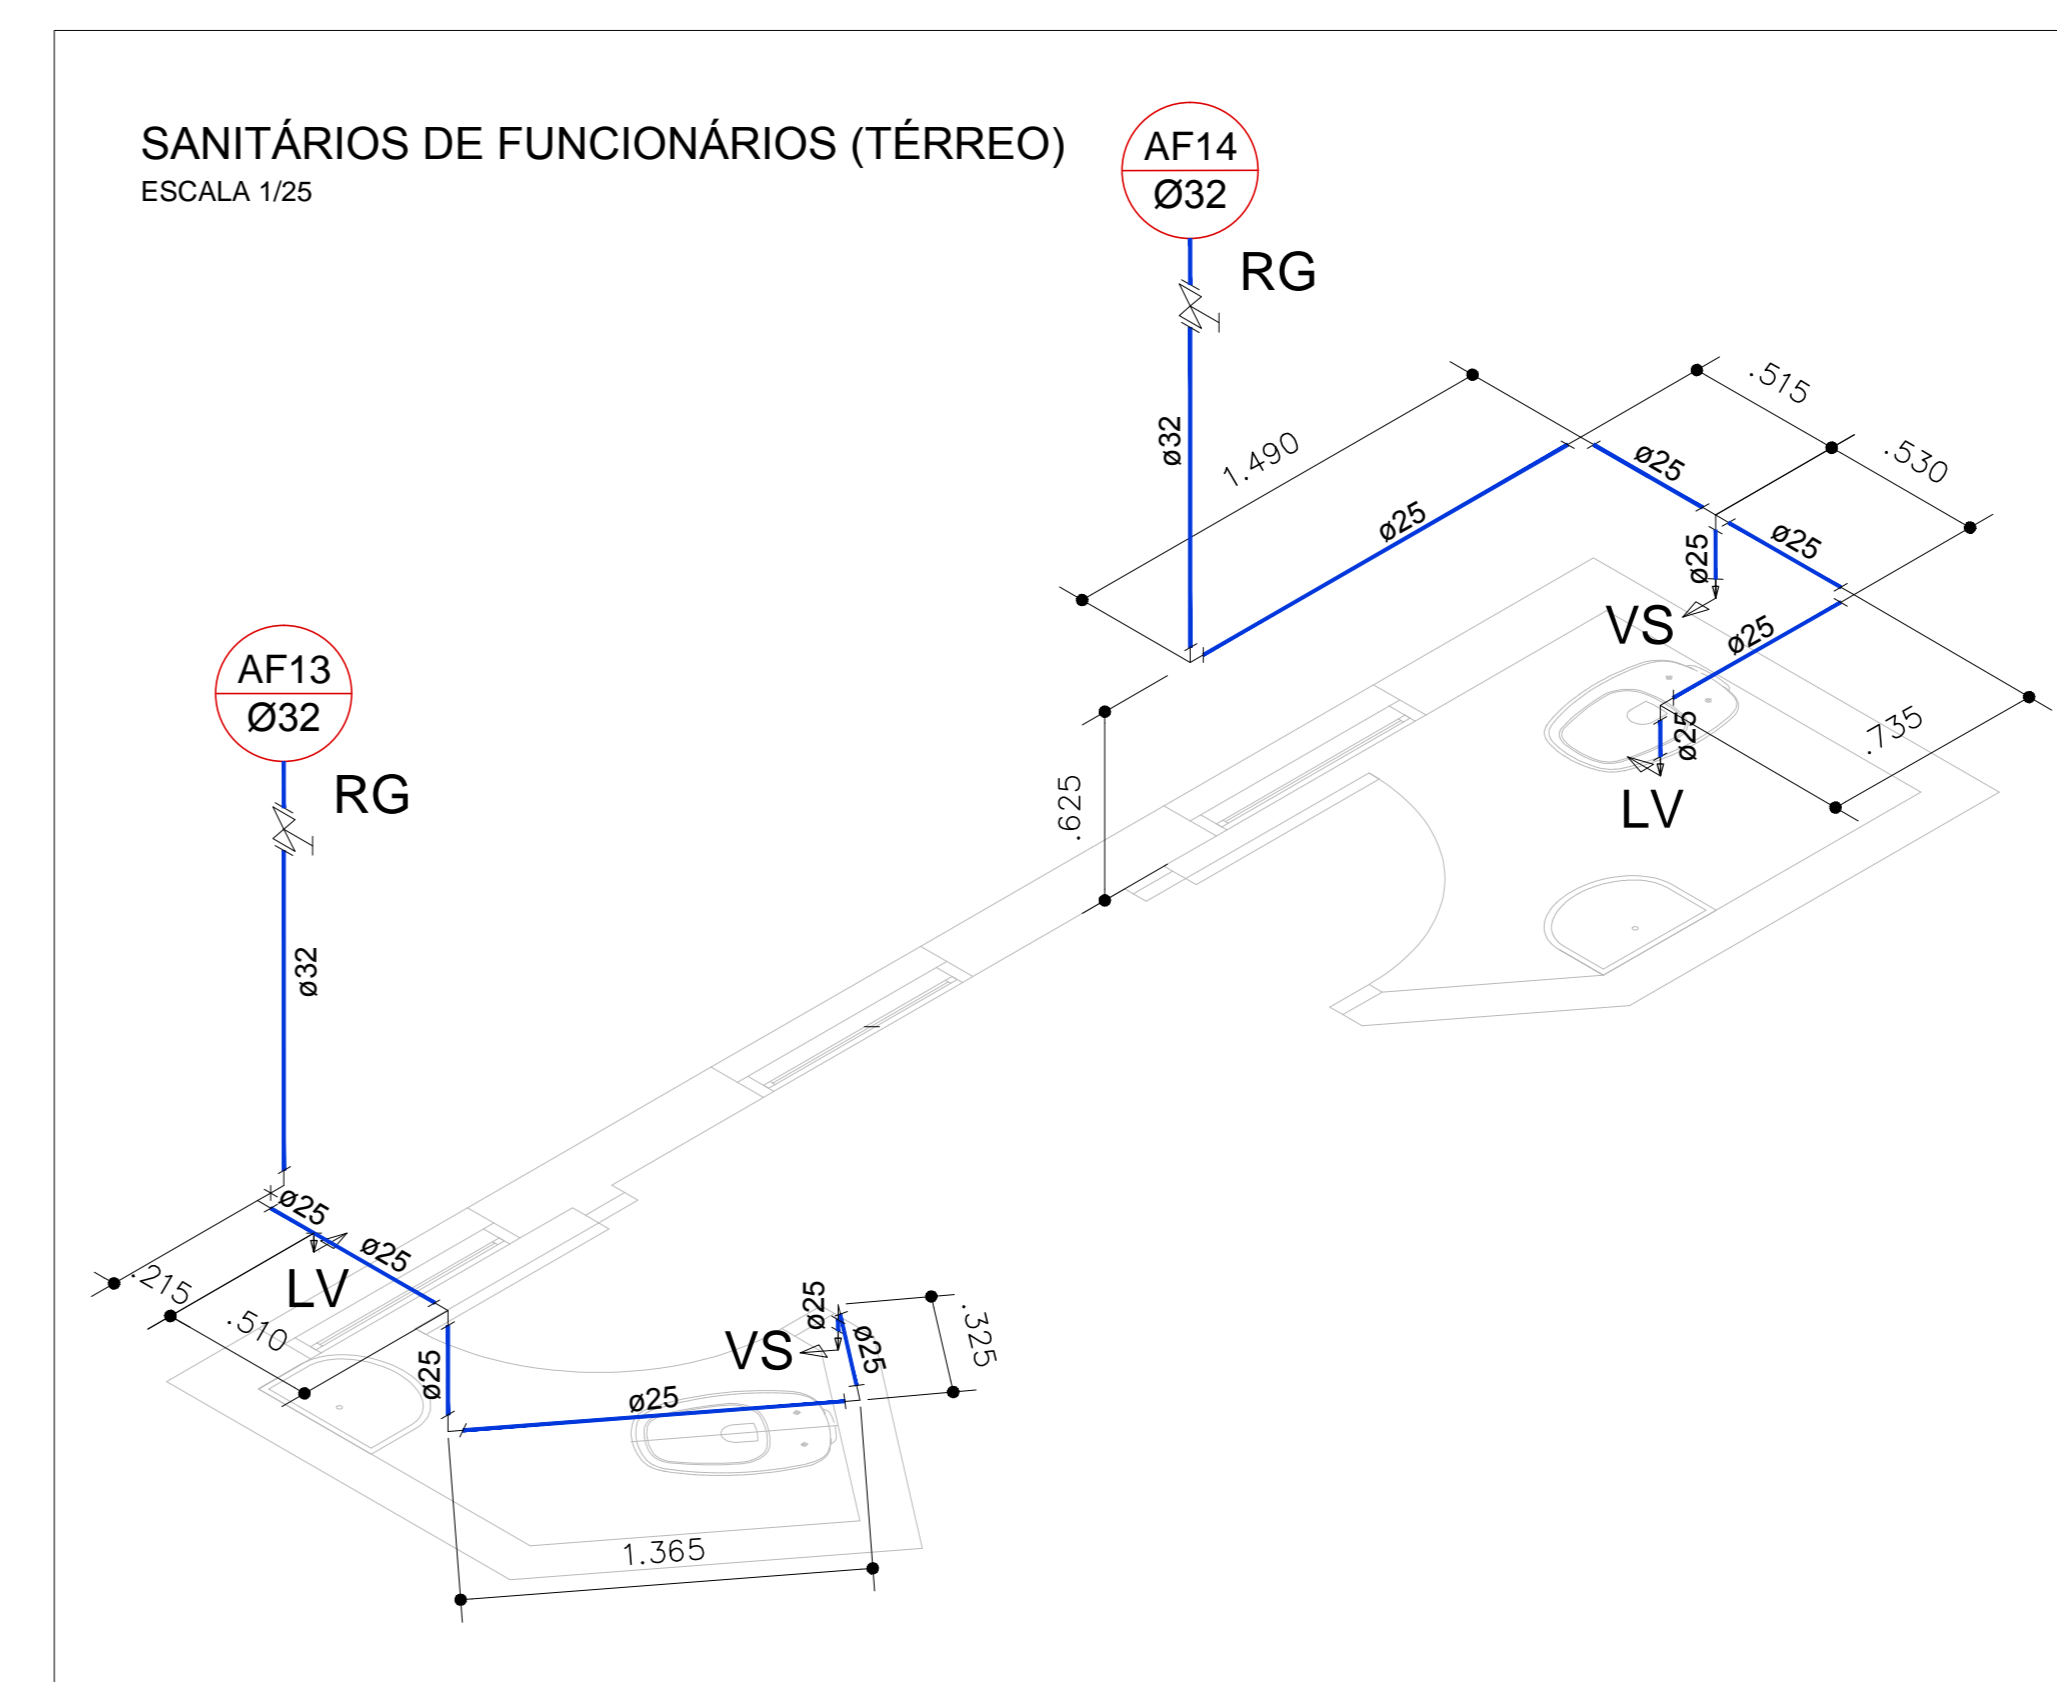

REV.	DATA	REVISÃO	APROVADO POR	CONTRATADA



CONTRATANTE

PREFEITURA MUNICIPAL DA ESTÂNCIA  
 CLIMÁTICA DE CAMPOS DO JORDÃO

CENTRO EDUCACIONAL  
 ESCOLA MUNICIPAL AMADEU CARLETTI JR.  
 RUA ESCÓCIA, BARRIO VILA BRITÂNIA, CAMPOS DO JORDÃO - SP.

PROJETO HIDRÁULICO  
 DESENHO ISOMÉTRICO DAS TUBULAÇÕES - REDE DE ÁGUA SERVIDA

ÁREA DE PROJ. CAMPOS DO JORDÃO-SP  
 SUB-ÁREA PROJ. EDUCAÇÃO

Nº 003

PROJETO PNC101E101/PLA - 0014R0

ESCALA INDICADA FL. 04/07

REVISÃO 00 DATA MAR/2014