

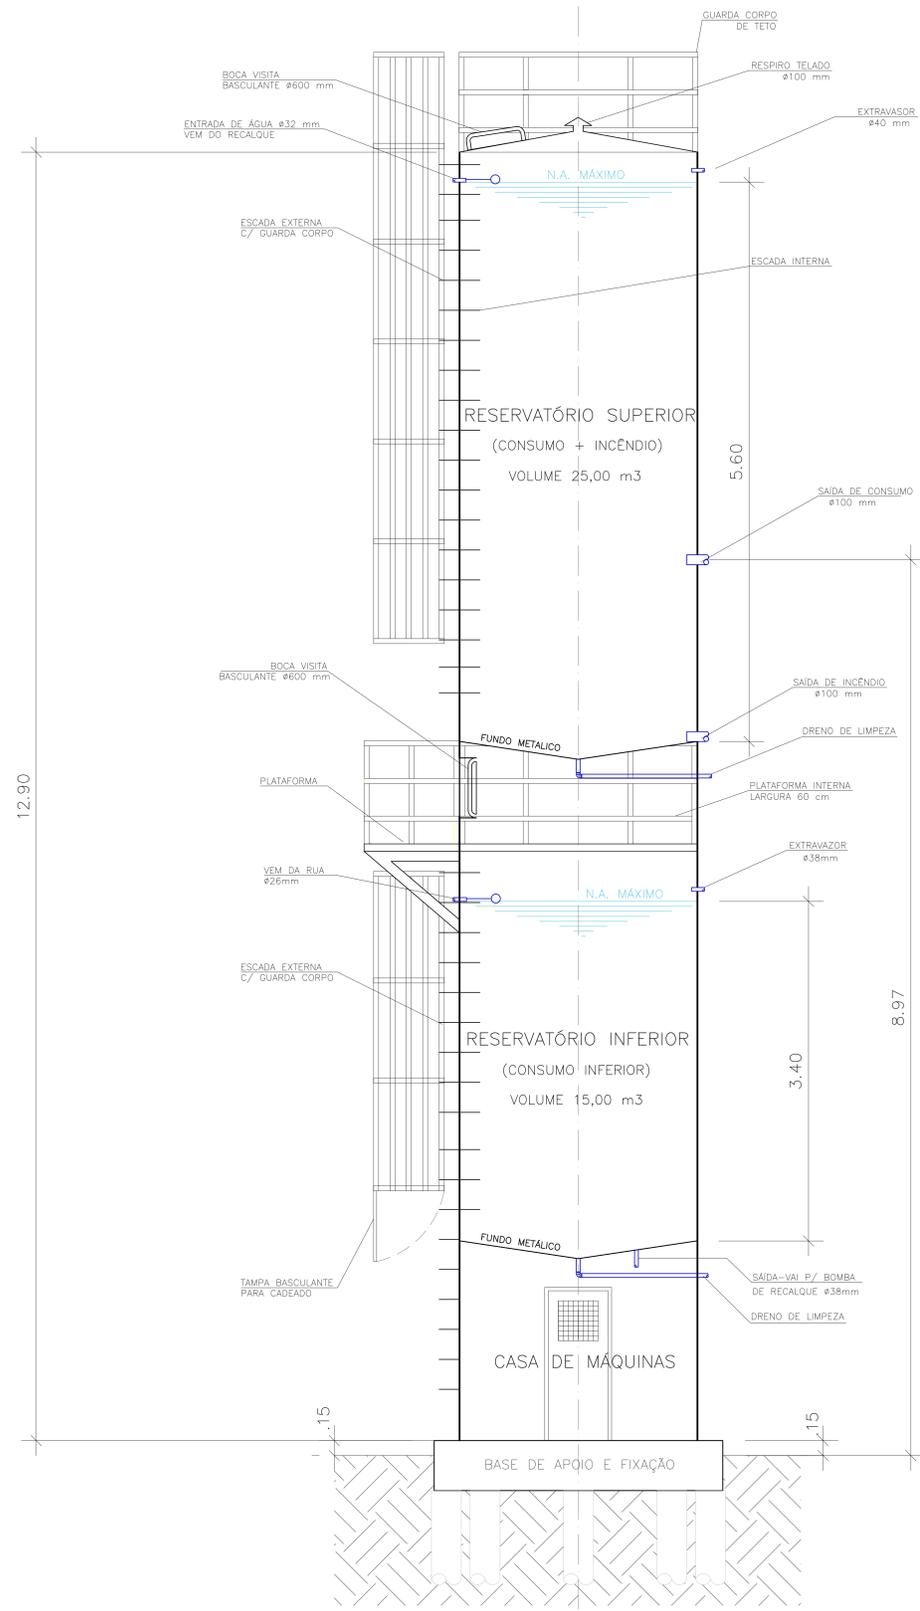


# RESERVATÓRIOS ACOPLADOS (INFERIOR, SUPERIOR E INCÊNDIO)

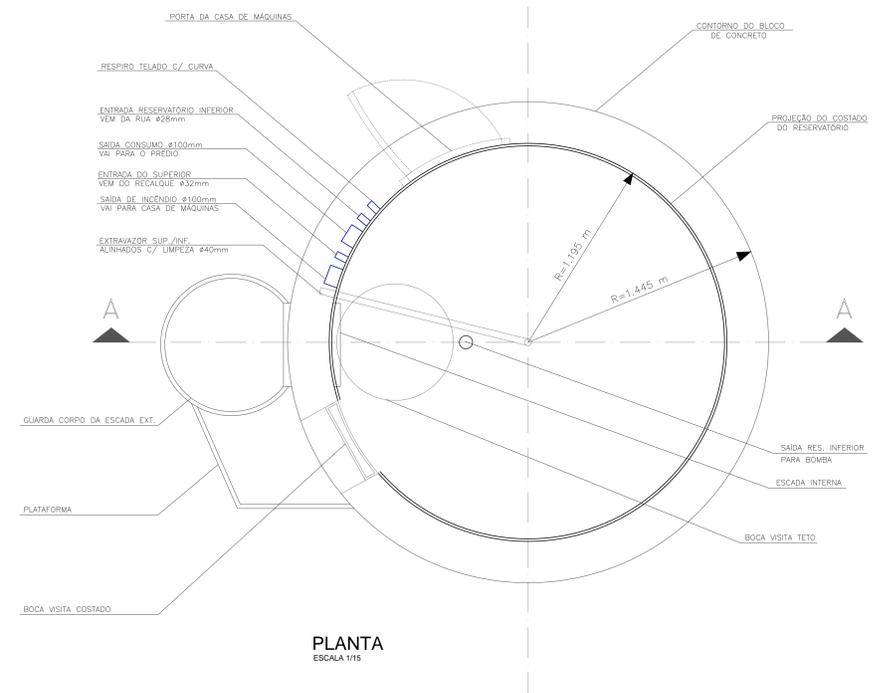

SECÇÃO AA  
ESCALA 1/25

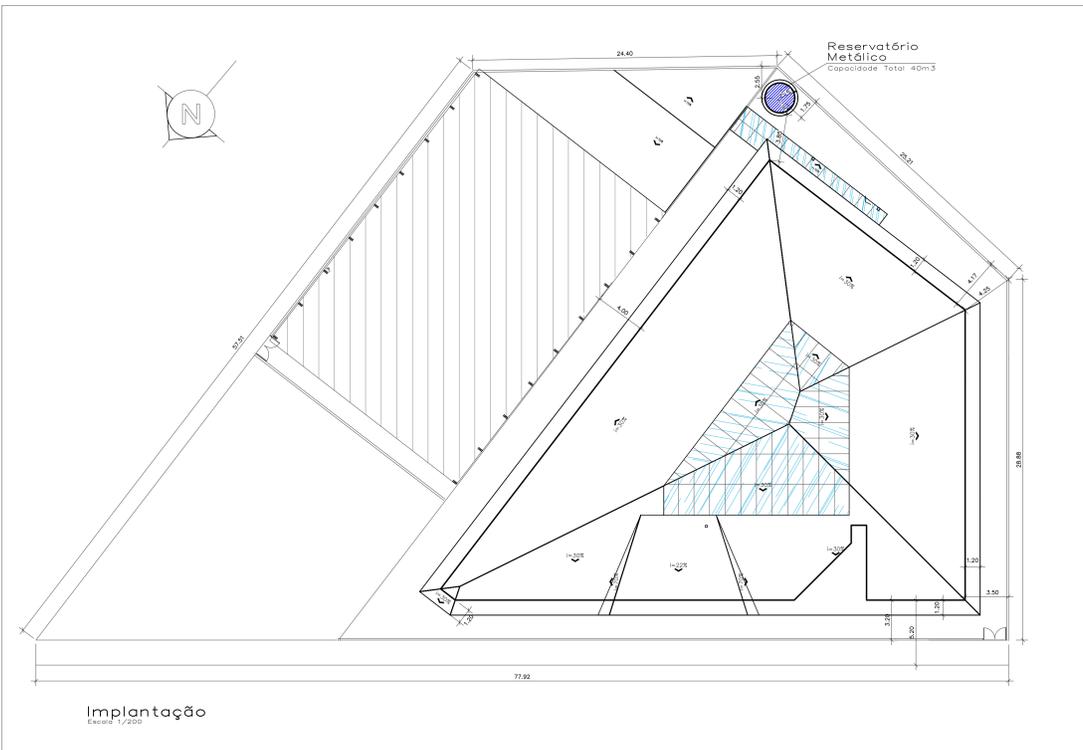

PLANTA  
ESCALA 1/15

REV.	DATA	REVISÃO	APROVADO POR

CONTRATADA



CONTRATANTE



CENTRO EDUCACIONAL  
ESCOLA MUNICIPAL AMADEU CARLETTI JR.  
RUA ESCÓCIA, BARRIO VILA BRITÂNIA, CAMPOS DO JORDÃO - SP.  
**PROJETO HIDRÁULICO**  
RESERVATÓRIO ELEVADO.  
ÁREA DE PROJ. CAMPOS DO JORDÃO-SP  
SUB-ÁREA PROJ. EDUCAÇÃO

Nº	006
PROJETO	PMCI101ETD1PLA - 0014R0
ESCALA INDICADA	FL. 07/07
REVISÃO	00
DATA	04/02/2014