
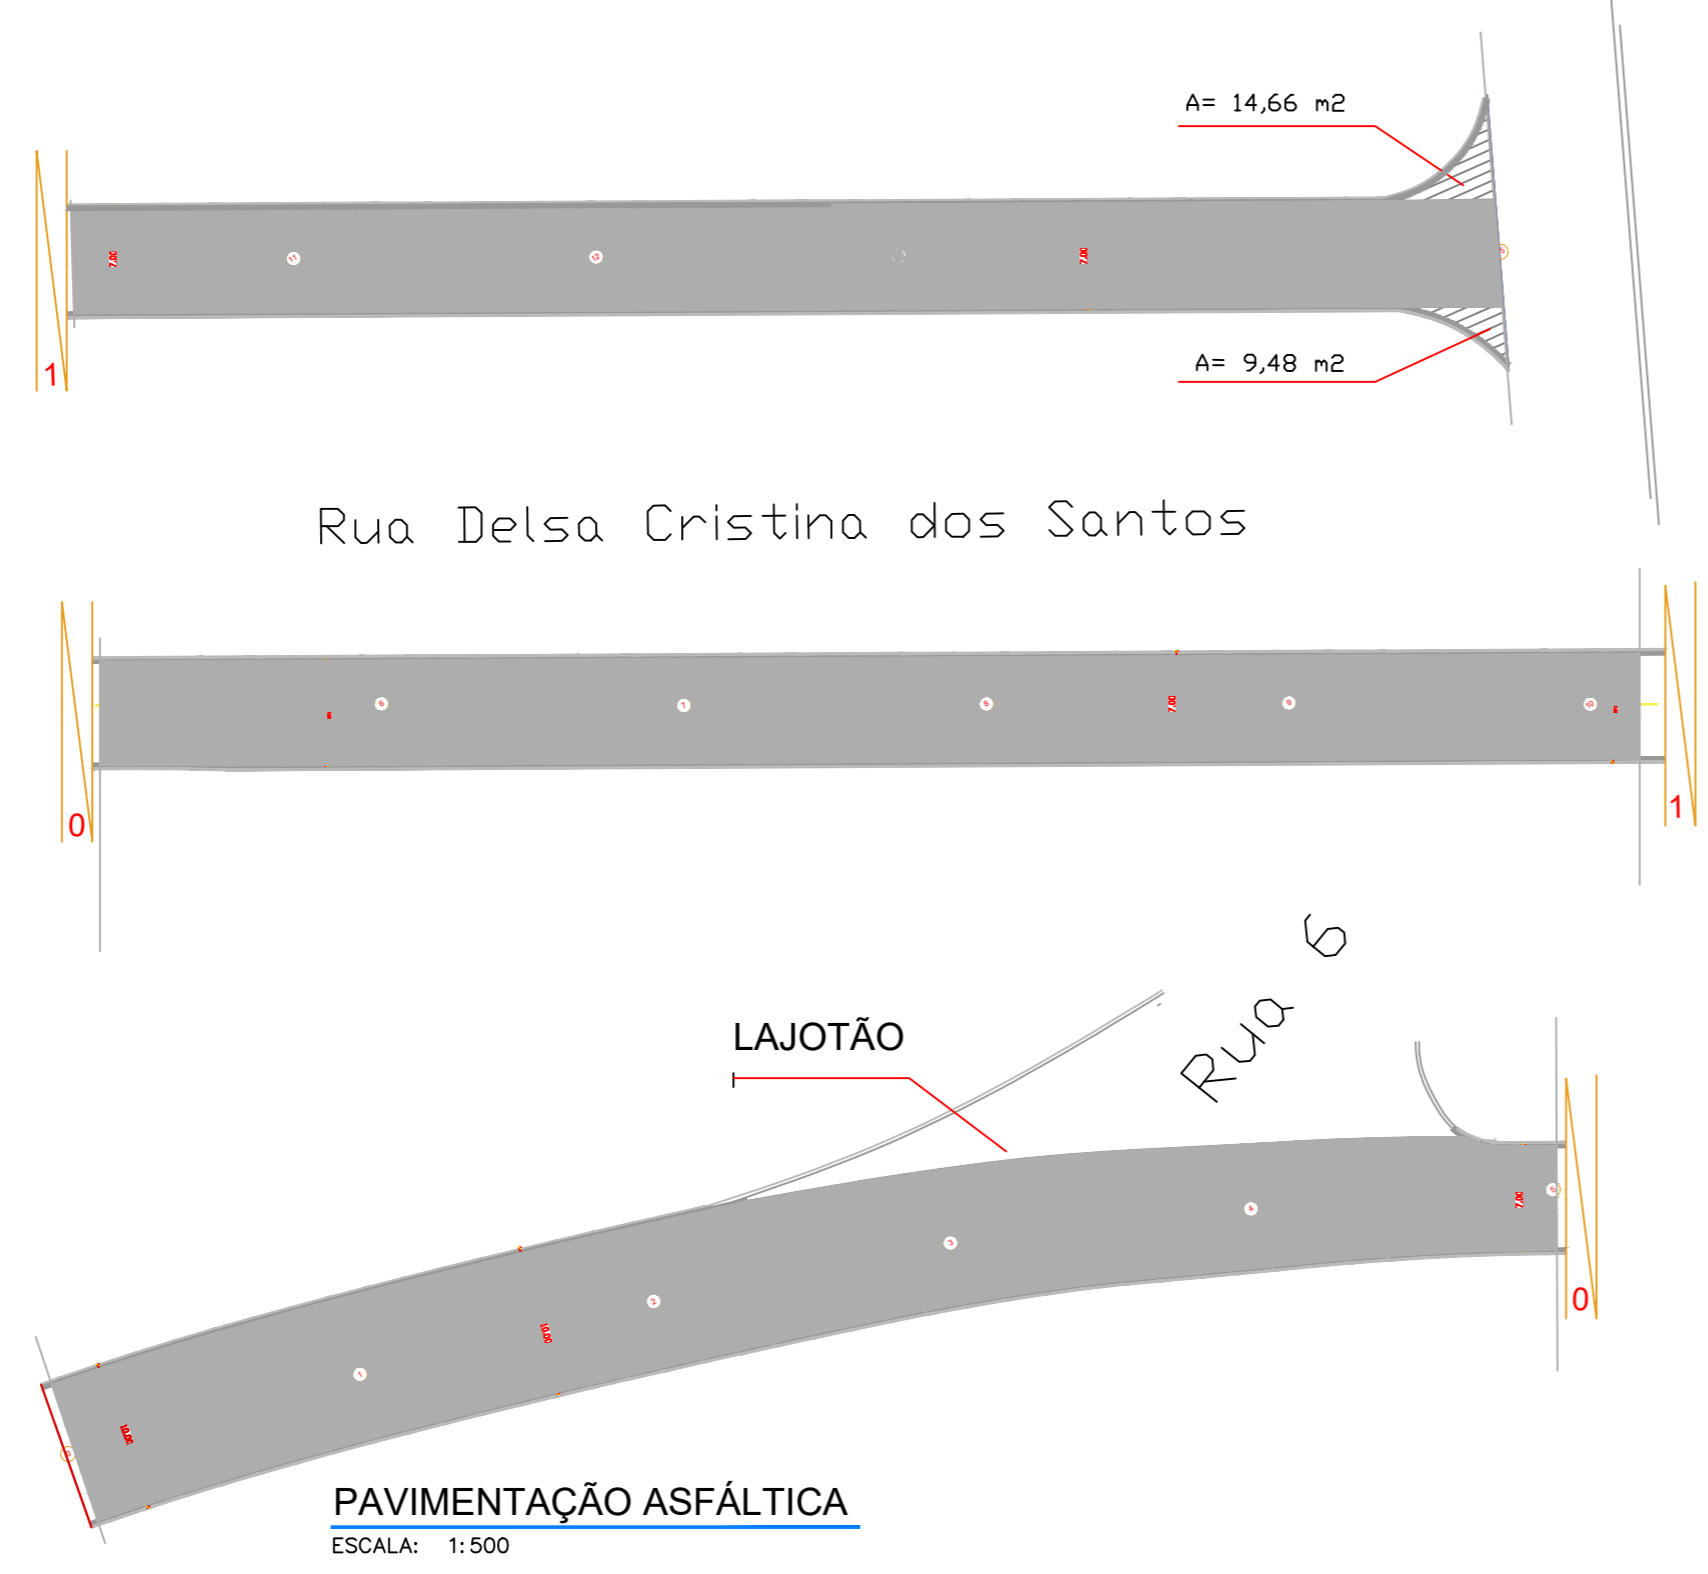


- LEGENDA:
- CBUQ - CONCRETO BETUMINOSO USINADO À QUENTE - 5,0cm / FAIXA IV
 - PINTURA DE LIGAÇÃO COM EMULSÃO RR - 1C
 - IMPERMEABILIZANTE - CM - 30
 - BICA CORRIDA - BC - 10 cm
 - BICA CORRIDA - BC - 15 cm
 - SUBLEITO COMPACTADO - CBR ≥ 14,0%
 - SOLO EXISTENTE

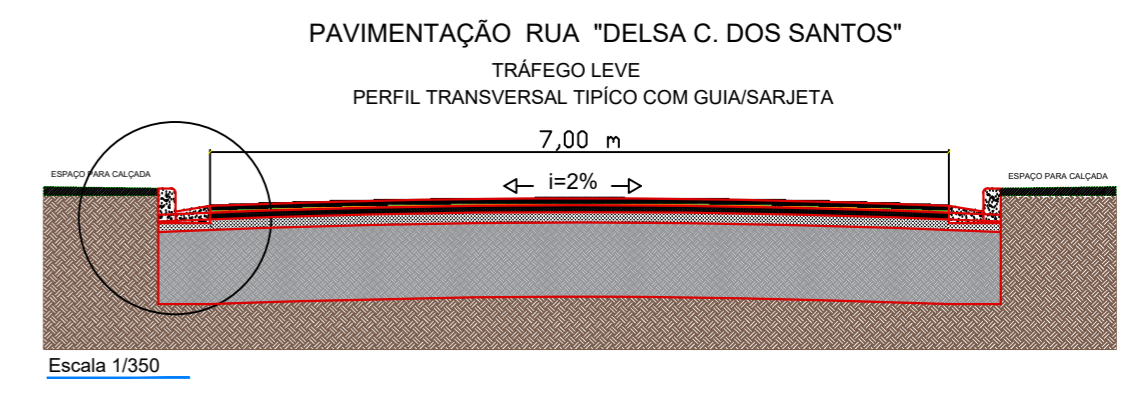

RUA DELSA C. DOS SANTOS - PAVIMENTAÇÃO	
DESCRIÇÃO	QUANTIDADE
BASE DE BRITA GRADUADA	398,48 m ³
BASE DE BICA CORRIDA	265,65 m ³
GEOGRELHA POLIETIL. RESIST. TRANSV.50KN/M - RESIST LONG 50KN/M	2.656,50 m ²
IMPRIMAÇÃO BET. LIGANTE	4.773,00 m ²
IMPRIMAÇÃO BET. IMPERMEABILIZANTE	2.386,50 m ²
CAMADA DE ROLAMENTO EM C.B.U.Q./ BINDER	167,06 m ³
CAMADA DE ROLAMENTO EM C.B.U.Q.	119,33 m ³

	PREF. MUNICIPAL DA ESTÂNCIA DE CAMPOS DO JORDÃO	
	SECRETARIA DE OBRAS - SECOP	
	TÍTULO: OBRAS DE INFRAESTRUTURA URBANA	ESCALAS: INDICADAS
ASSUNTO: PAVIMENTAÇÃO ASFÁLTICA	DATA: FEV / 24	FOLHA:
LOCAL: RUA DELSA CRISTINA DOS SANTOS - LOTEAMENTO CÉU AZUL		01/02
AUTOR DO PROJETO E RESPONSÁVEL TÉCNICO:	 ENGº MARCELO PADOVAN PREFEITO MUNICIPAL	
RUBENS SAITO NEMOTO CREA:0601802433 ART:		