


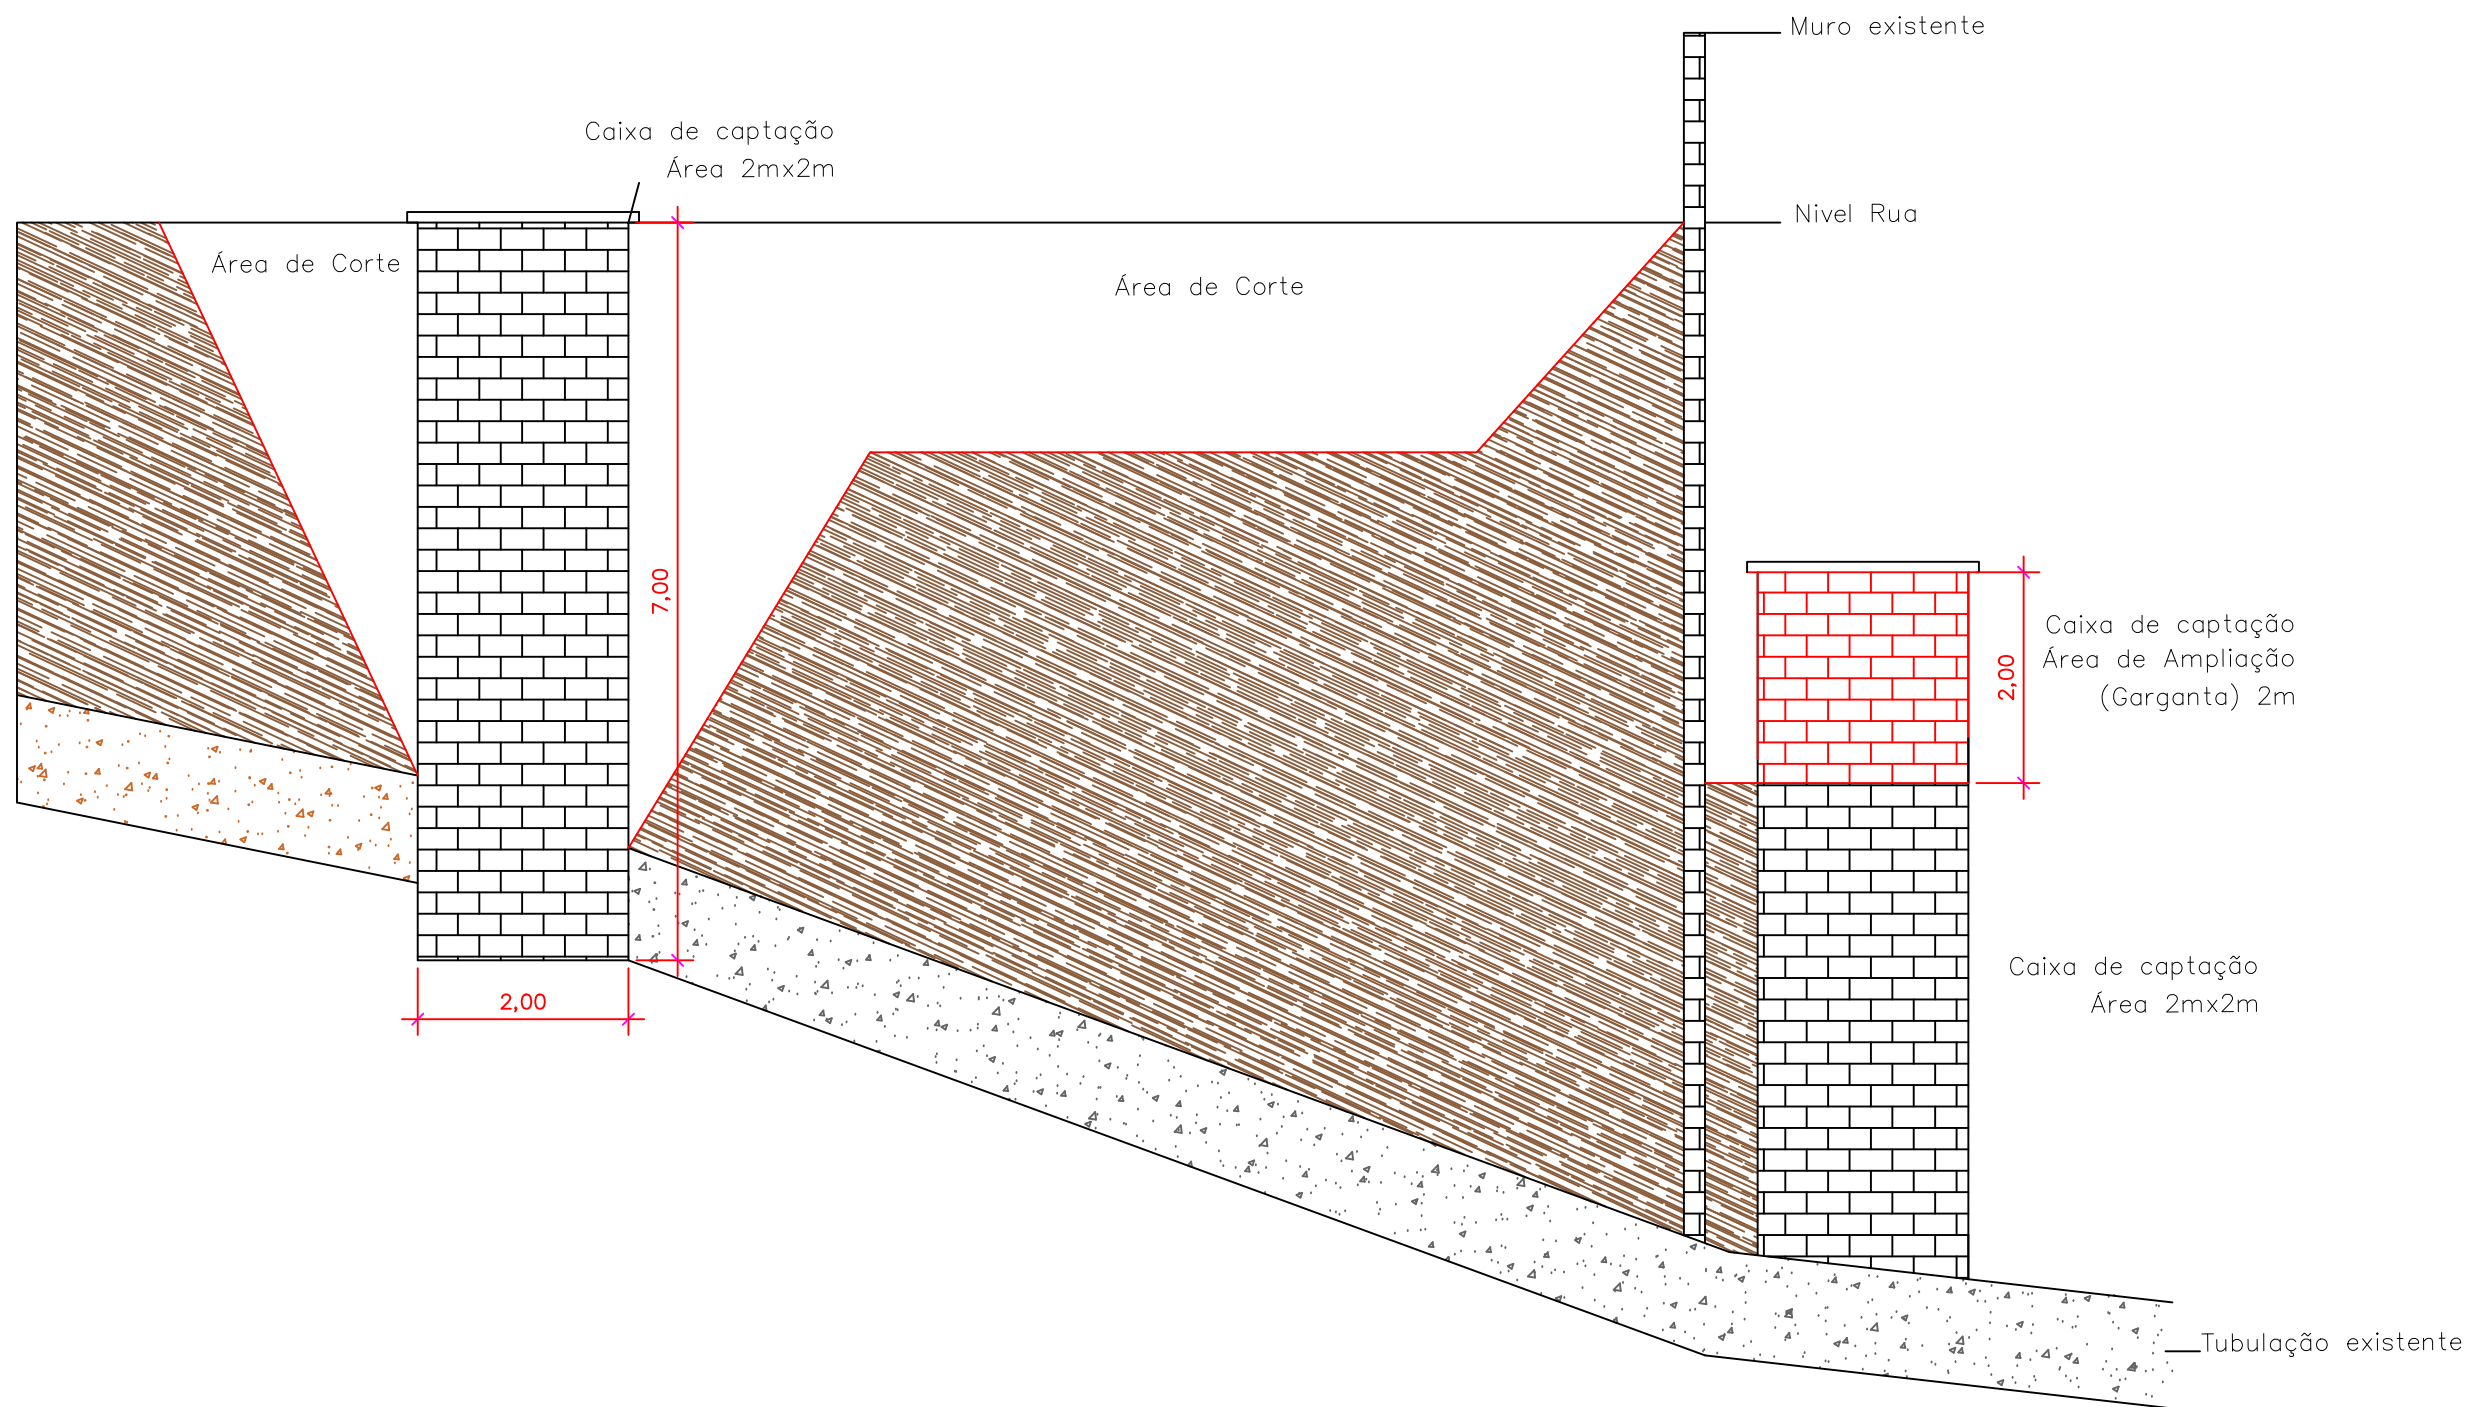

PREFEITURA MUNICIPAL DA ESTÂNCIA DE CAMPOS DO JORDÃO		
DEPARTAMENTO DE GESTÃO DE CONVÊNIOS - DECONV		
TÍTULO: RECUPERAÇÃO DE DRENAGEM	ESCALAS:	INDICADAS
ASSUNTO: RECUPERAÇÃO DE DRENAGEM	DATA:	NOVEMBRO/25
LOCAL: RUA JOÃO TRANCHESES / VILA NADIR	FOLHA:	02/02
AUTOR DO PROJETO E RESPONSÁVEL TÉCNICO:		
JEFFERSON JOSÉ DA SILVA CREA-5071568523 ART: XXXXXXXXXX		CARLOS ALBERTO RODRIGUES DE SÁ SECRETÁRIO MUNICIPAL DE OBRAS