


DETALHE DA RUA

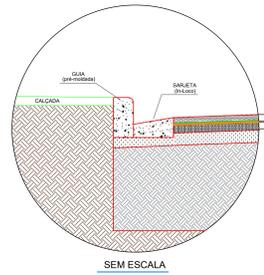


LEGENDA:


- CBUQ - CONCRETO BETUMINOSO USINADO À QUENTE - 4,0cm / FAIXA IV
- PINTURA DE LIGAÇÃO COM EMULSÃO RR - 1C
- IMPERMEABILIZANTE - CM - 30
- CBUQ - BINDER - 5,0 cm
- SUBLEITO COMPACTADO - CBR ≥ 14,0%
- SOLO EXISTENTE

SEM ESCALA

PAVIMENTAÇÃO RUA "DELSA C. DOS SANTOS"
TRÁFEGO LEVE
PERFIL TRANSVERSAL TÍPICO COM GUIA/SARJETA

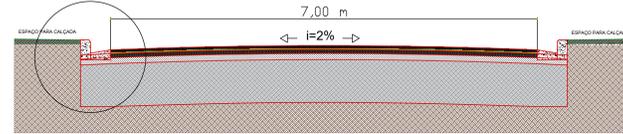


Escala 1/200

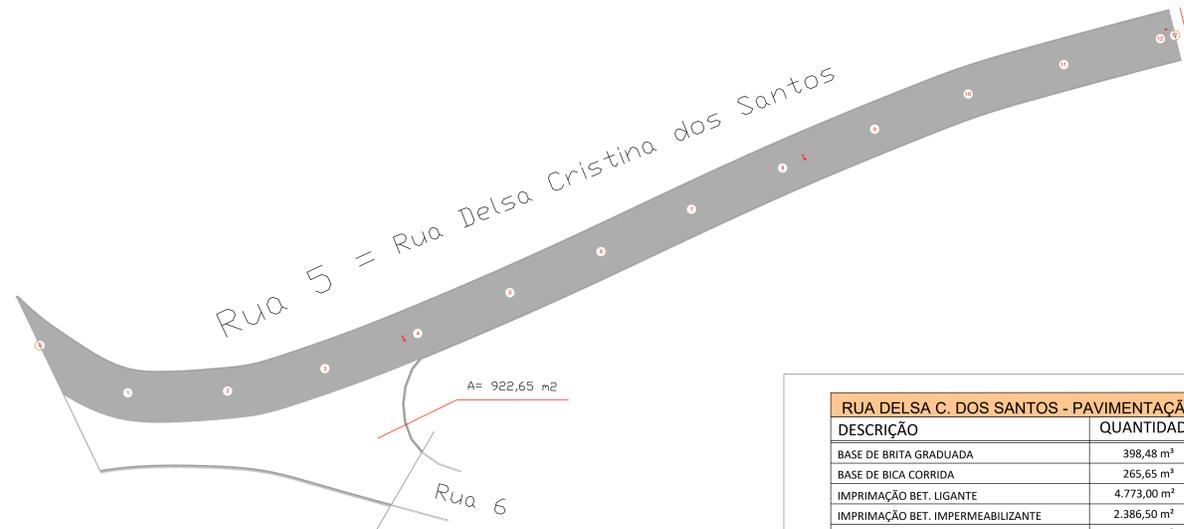

RECAPEAMENTO ASFÁLTICO
ESCALA: 1:500

RUA DELSA C. DOS SANTOS - PAVIMENTAÇÃO

DESCRIÇÃO	QUANTIDADE
BASE DE BRITA GRADUADA	398,48 m³
BASE DE BICA CORRIDA	265,65 m³
IMPRIMAÇÃO BET. LIGANTE	4.773,00 m²
IMPRIMAÇÃO BET. IMPERMEABILIZANTE	2.386,50 m²
CAMADA DE ROLAMENTO EM C.B.U.Q./ BINDER	167,06 m³
CAMADA DE ROLAMENTO EM C.B.U.Q.	119,33 m³

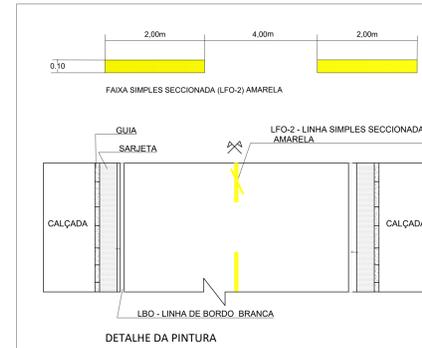

	PREF. MUNICIPAL DA ESTÂNCIA DE CAMPOS DO JORDÃO SECRETARIA DE OBRAS - SECOP	
	TÍTULO: OBRAS DE INFRAESTRUTURA URBANA ASSUNTO: RECAPEAMENTO ASFÁLTICO LOCAL: RUA DELSA CRISTINA DOS SANTOS - LOTEAMENTO CÉU AZUL	ESCALAS: INDICADAS DATA: FEV / 24
AUTOR DO PROJETO E RESPONSÁVEL TÉCNICO: RUBENS SAITO NEMOTO CREA 0601802/433 ART.	ENGRº MARCELO PASOVIAN PREFEITO MUNICIPAL	FOLHA: 03/03