

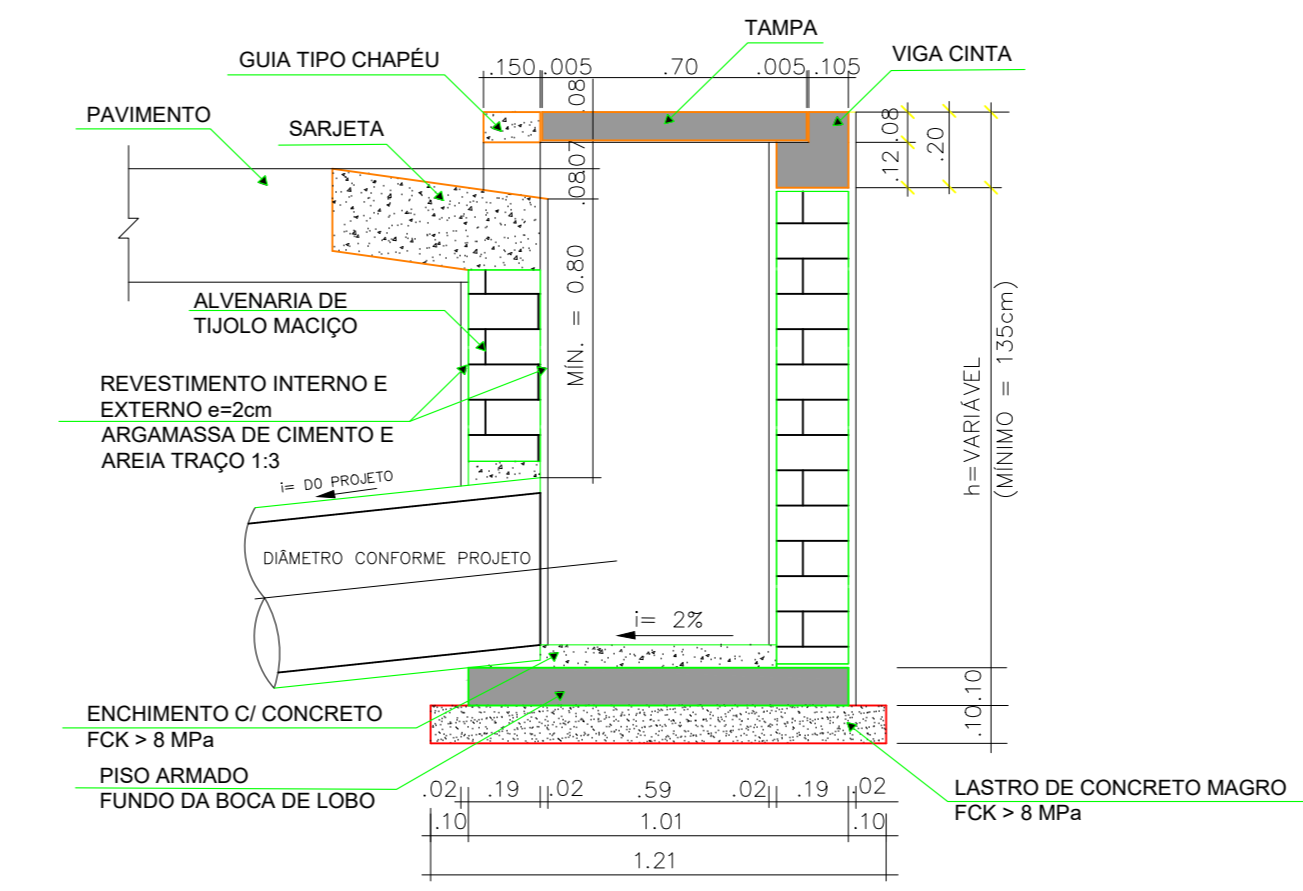


**PLANTA - DRENAGEM**  
Escala 1/300


LEGENDA DE DRENAGEM:	
	TUBO DE 800mm = 240,00 M
	TUBO DE 600mm = 16,00 M
	TUBO DE 400mm = 52,00 M
	POÇO DE VISITA A EXECUTAR
	BOCA DE LOBO SIMPLES NOVA
	BOCA DE LOBO SIMPLES EXISTENTE

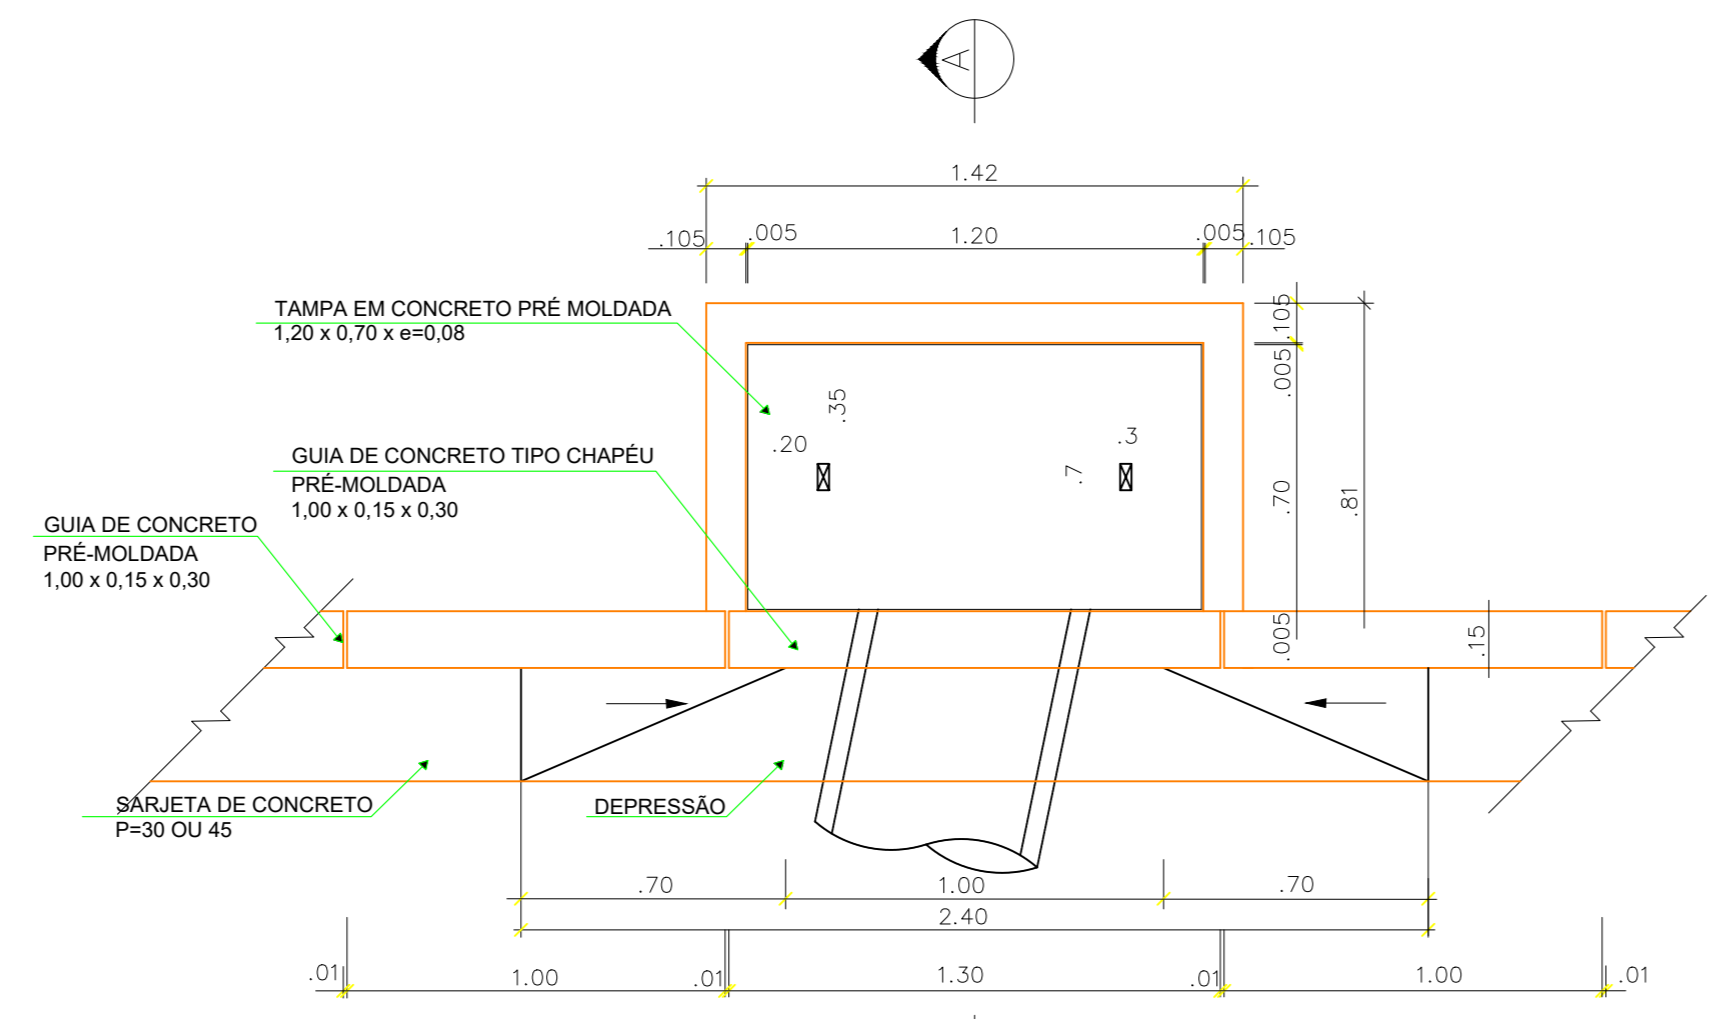

**CORTE - BOCA DE LOBO**  
Escala SEM

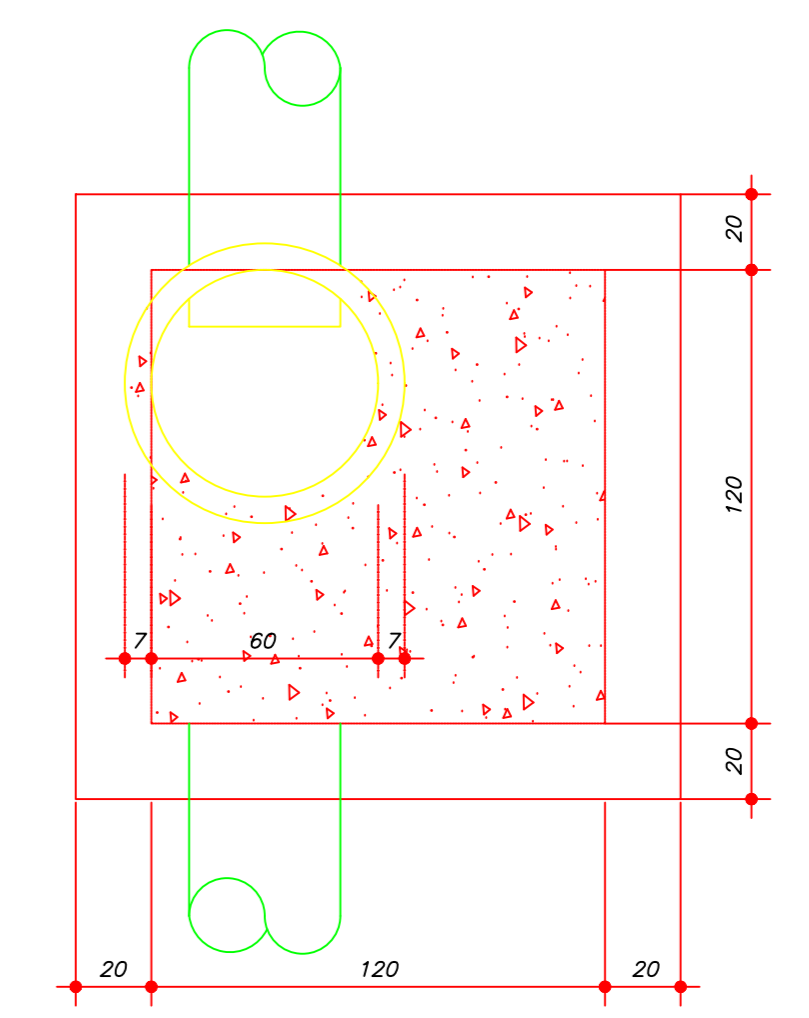

**PLANTA - BOCA DE LOBO SIMPLES**  
Escala 1/20

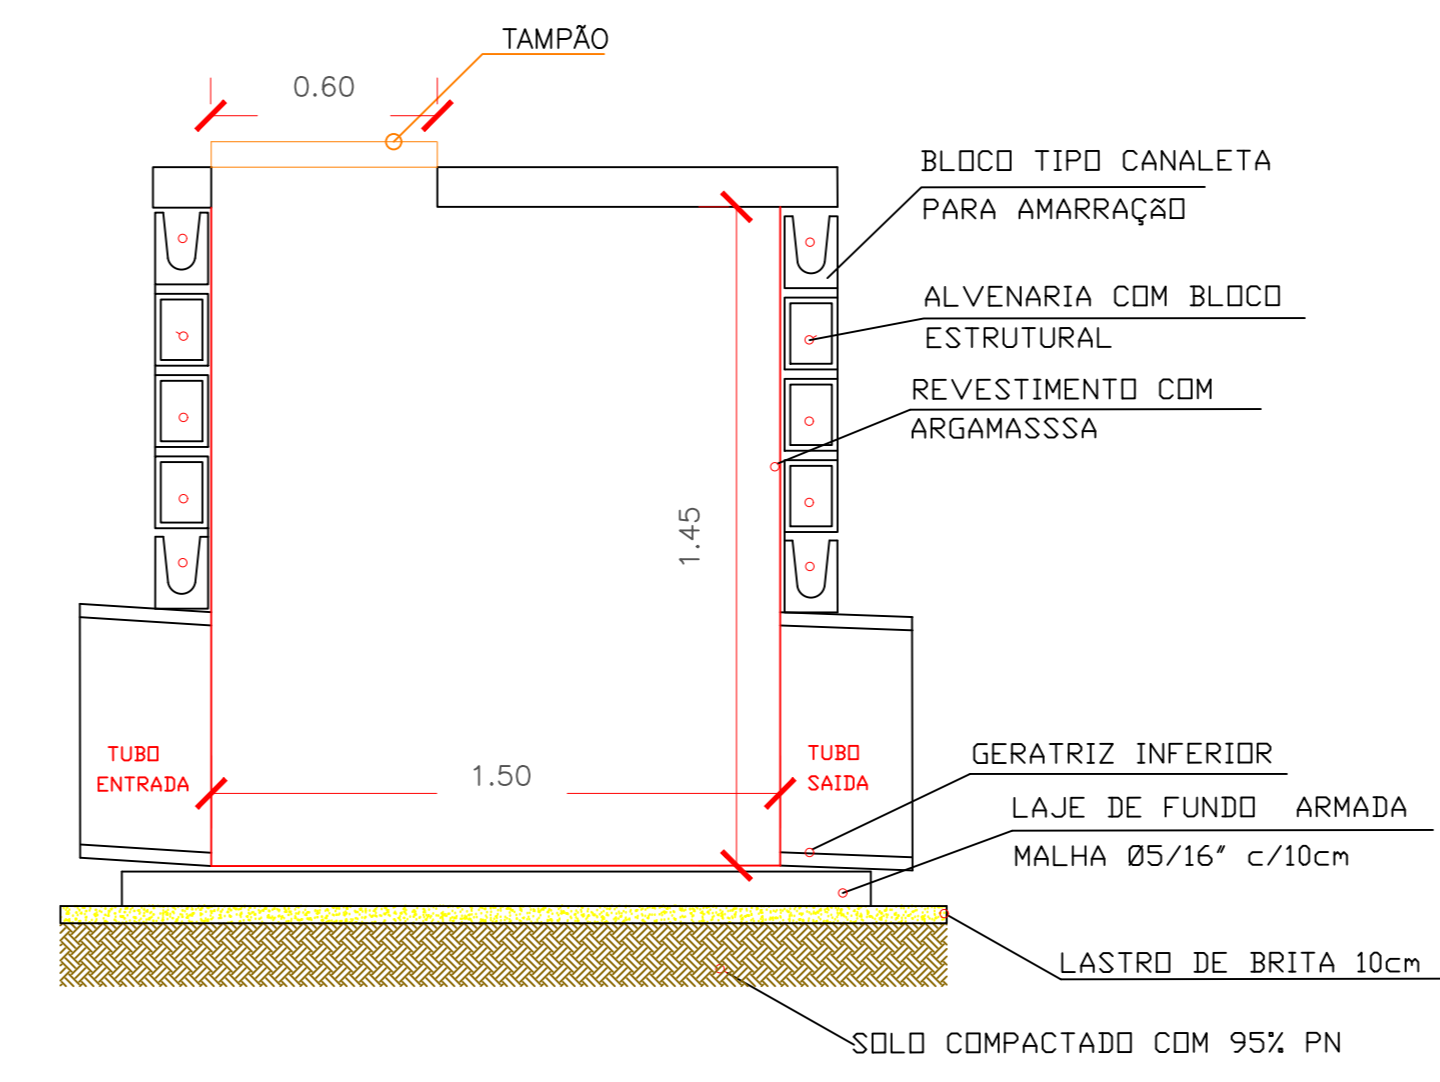

	<b>PREF. MUNICIPAL DA ESTÂNCIA DE CAMPOS DO JORDÃO</b>		LOCALIDADE: INDICADAS
	DEPARTAMENTO DE GESTÃO DE CONVÊNIO - DECONV		DATA: 18/07/2022
TÍTULO: INFRAESTRUTURA URBANA - DRENAGEM EM TRECHO DA AVENIDA ADHEMAR DE BARROS - TRÊS Z ASSUNTO: DRENAGEM LOCAL: AVENIDA ADHEMAR DE BARROS			FOLHA:
AUTOR DO PROJETO / RESPONSÁVEL TÉCNICO: RUBENS SAITO NEMATO CREA: 034004/0-1			MARCELO FAROVA, PREFEITO MUNICIPAL <b>01/02</b>