


LISTA DE CONJUNTOS					
CONJUNTO	DESCRIÇÃO	QTE	AREA (m²)	PESO (kg)	
CF1	CORRENTE FLEXÍVEL	1	0,34	12	
CF2	CORRENTE FLEXÍVEL	1	0,37	13	
CF3	CORRENTE FLEXÍVEL	1	0,37	13	
CF4	CORRENTE FLEXÍVEL	1	0,37	13	
CF5	CORRENTE FLEXÍVEL	1	0,37	13	
CF6	CORRENTE FLEXÍVEL	1	0,37	13	
CF7	CORRENTE FLEXÍVEL	1	0,37	13	
CF8	CORRENTE FLEXÍVEL	1	0,37	13	
CF9	CORRENTE FLEXÍVEL	1	0,37	13	
CF10	CORRENTE FLEXÍVEL	1	0,37	13	
CF11	CORRENTE FLEXÍVEL	1	0,12	3	
CF12	CORRENTE FLEXÍVEL	1	0,12	3	
CF13	CORRENTE FLEXÍVEL	1	0,11	3	
CF14	CORRENTE FLEXÍVEL	1	0,11	3	
CF15	CORRENTE FLEXÍVEL	1	0,12	3	
CF16	CORRENTE FLEXÍVEL	1	0,12	3	
CF17	CORRENTE FLEXÍVEL	1	0,06	2	
CF18	CORRENTE FLEXÍVEL	1	0,07	2	
CF19	CORRENTE FLEXÍVEL	1	0,07	2	
CF20	CORRENTE FLEXÍVEL	1	0,07	2	
CHL1	CHAPA DE LIGAÇÃO	1	0,23	7	
CHL2	CHAPA DE LIGAÇÃO	1	0,06	2	
CO1	COLUNA	1	4,01	174	
CO2	COLUNA	1	4,01	174	
CO3	COLUNA	1	3,97	173	
CR1	CORRENTE RÍGIDA	1	0,57	10	
CR2	CORRENTE RÍGIDA	1	0,57	10	
CR3	CORRENTE RÍGIDA	1	0,57	10	
CR4	CORRENTE RÍGIDA	1	0,57	10	
CR5	CORRENTE RÍGIDA	1	0,57	10	
CR6	CORRENTE RÍGIDA	1	0,57	10	
CR7	CORRENTE RÍGIDA	1	0,57	10	
CR8	CORRENTE RÍGIDA	1	0,35	6	
CR9	CORRENTE RÍGIDA	1	0,23	4	
CR10	CORRENTE RÍGIDA	1	0,26	5	
TOTAL:		36	CONJUNTOS	22	773



0	RM	PMCJ	PMCJ	09/03/23	EMISSÃO INICIAL
REV.	PROJETO	VERIFICADO	APROVADO	DATA	DESCRIÇÃO
ENGENHARIA:				CLIENTE FINAL:	
NOME DO PROJETO: 2022.030					
CLIENTE: PREFEITURA DE CAMPOS DO JORDÃO				LOCAL: CAMPOS DO JORDÃO/SP	
TÍTULO: DESENHO DE FABRICAÇÃO - COLUNAS E CORRENTES					
DATA: 09.03.2023					
FAVOREÇA O DESENHO: PROJETO EXECUTIVO					
ESCALA DESENHO: ESCALA DE REFERÊNCIA					
INDICAÇÃO					
DISCIPLINA: DESENHO DE ENGENHARIA					
2022-030-DET-3(1-1)					
REVISÃO:					0