




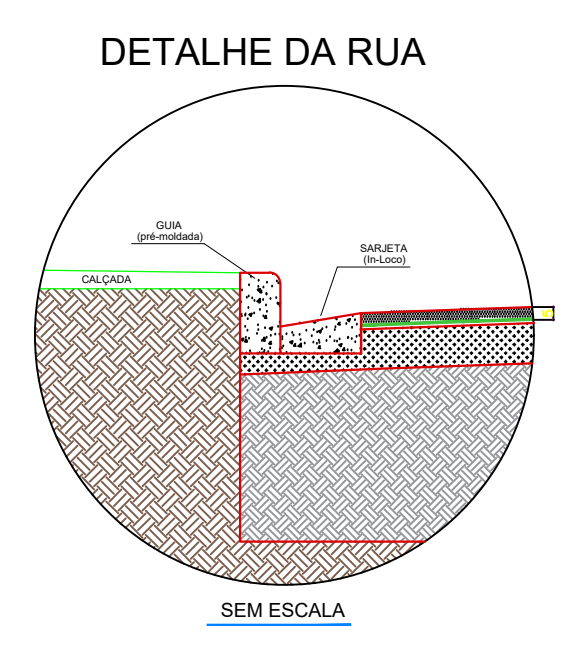

**RECAPEAMENTO ASFÁLTICO:**  
**ESCALA: 1:500**

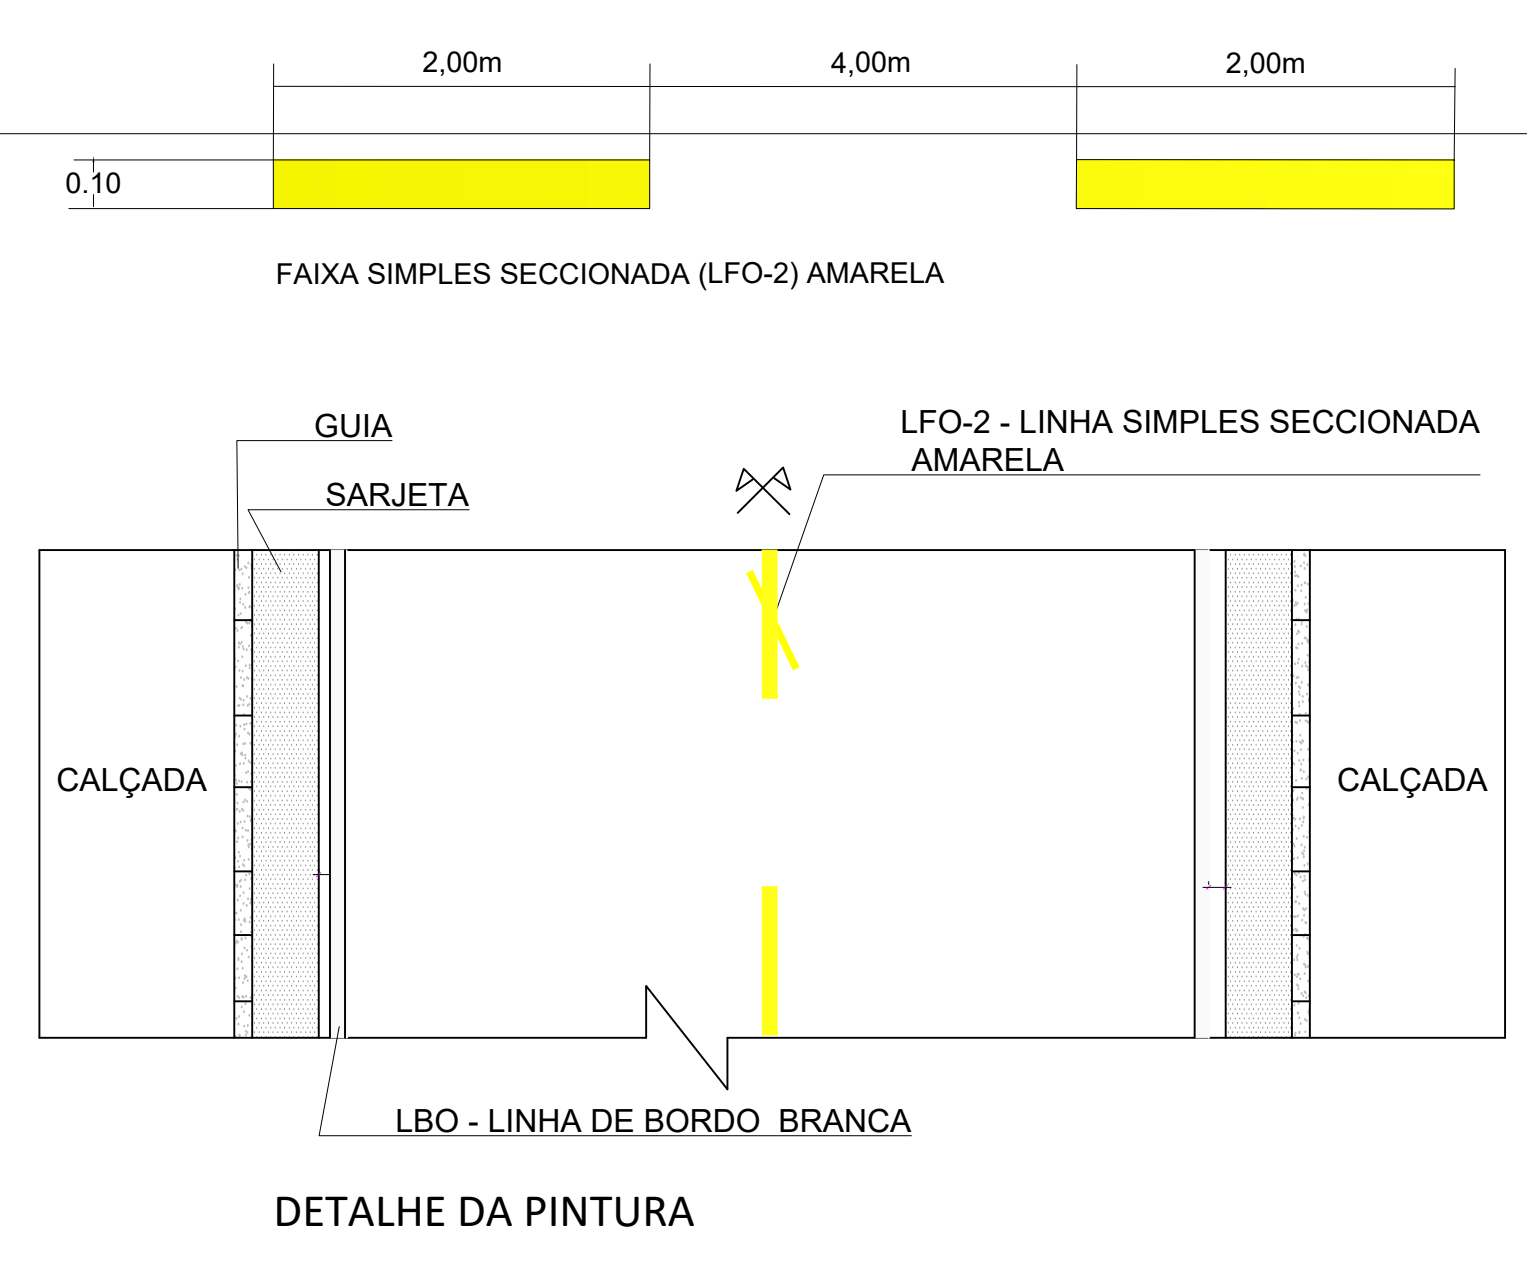

- LEGENDA:**
- CONCRETO BETUMINOSO USINADO A QUENTE - 5,00m / FAIXA IV
  - PINTURA DE LIGAÇÃO COM EMULSÃO RR - 1C
  - SUBLEITO COMPACTADO - CBR ≥ 14,0%
  - SOLO EXISTENTE

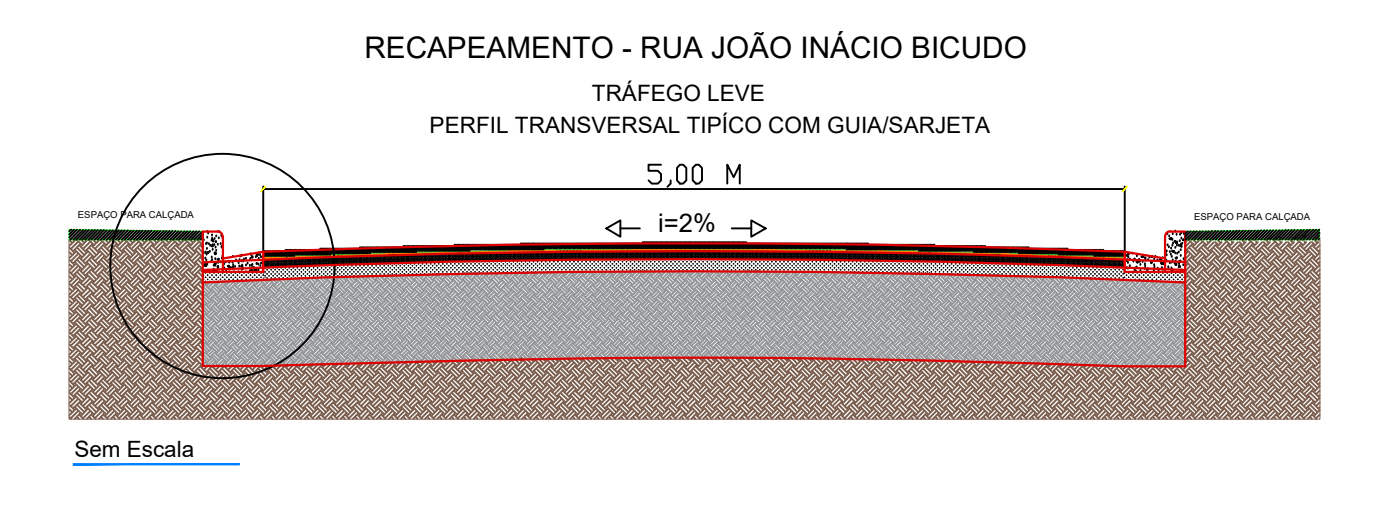

RUA JOÃO INACIO BICUDO - RECAPEAMENTO	
DESCRIÇÃO	QUANTIDADE
IMPRIMAÇÃO BET. LIGANTE	1.093,00 m <sup>2</sup>
CAMADA DE ROLAMENTO EM C.B.U.Q.	54,65 m <sup>3</sup>

	<b>PREF. MUNICIPAL DA ESTÂNCIA DE CAMPOS DO JORDÃO</b>	
	<b>SECRETARIA DE OBRAS - SECOP</b>	
<b>TÍTULO:</b> OBRAS DE INFRAESTRUTURA URBANA	<b>ESCALAS:</b> INDICADAS	
<b>ASSUNTO:</b> PAVIMENTAÇÃO ASFÁLTICA	<b>DATA:</b> FEV / 24	
<b>LOCAL:</b> RUA "JOÃO INACIO BICUDO" - VILA BRITÂNIA	<b>FOLHA:</b>	
<b>AUTOR DO PROJETO E RESPONSÁVEL TÉCNICO:</b>	<b>01/01</b>	
RUBENS SAITO NEMITO CREA-08080483	ENGR MARCELO FADOVAN PREFEITO MUNICIPAL	