


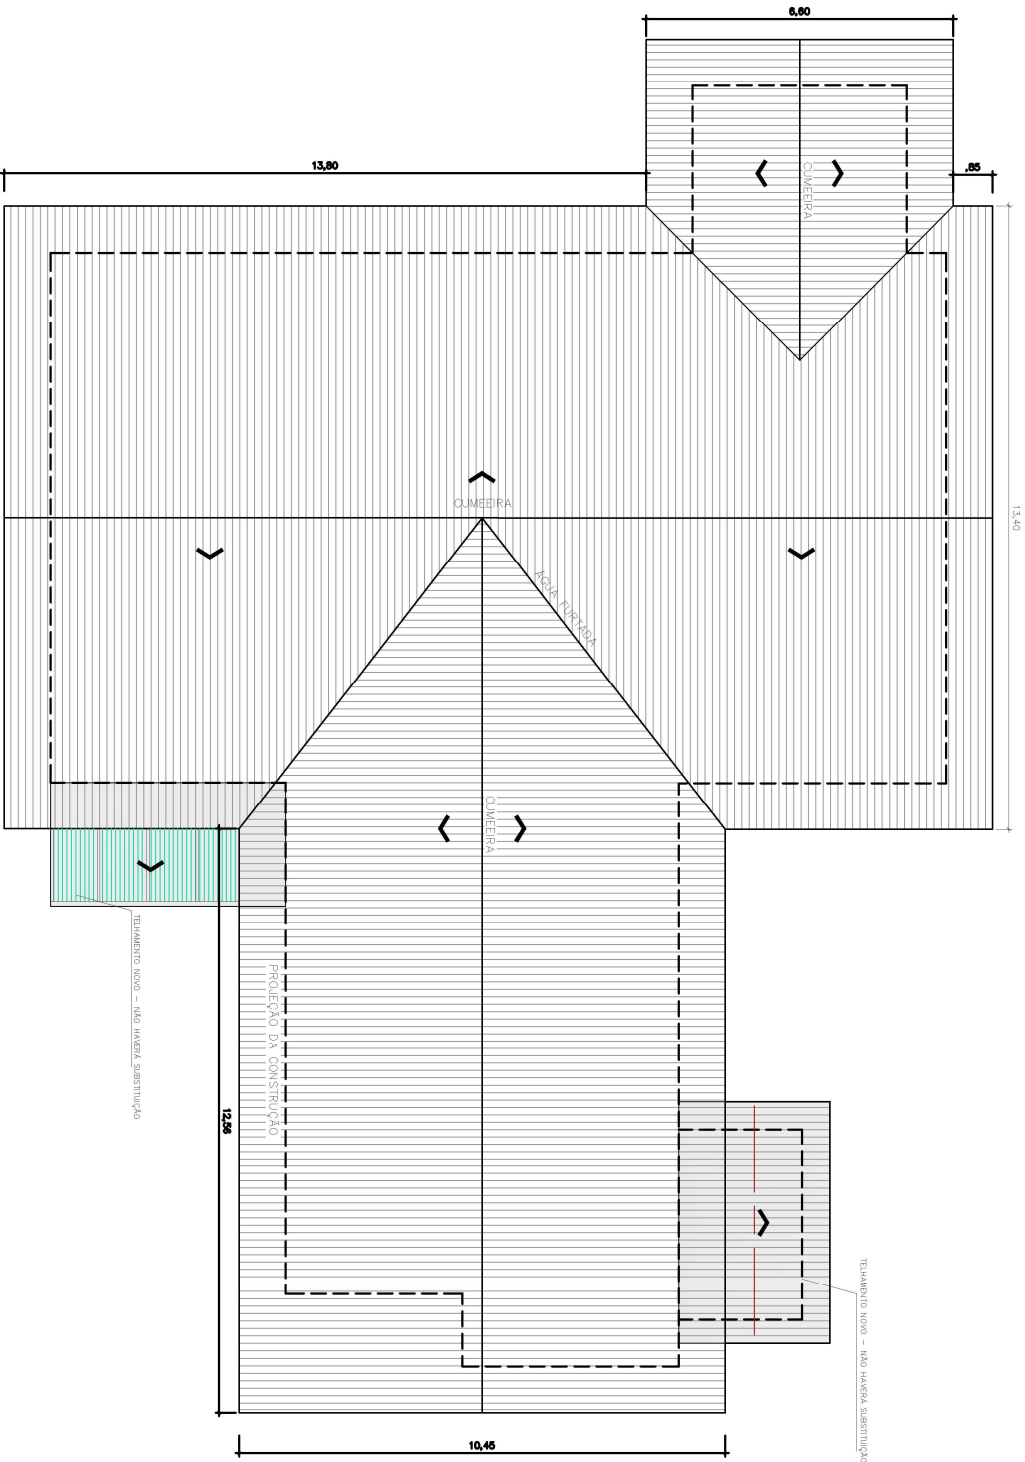

PLANTA DE COBERTURA
Escala: 1/700

 PREFEITURA DE CAMPOS DO JORDÃO			FOLHA:
PREF. MUNICIPAL DA ESTÂNCIA DE CAMPOS DO JORDÃO			
DEPARTAMENTO DE GESTÃO DE CONVÊNIOS			1/3
TÍTULO: REFORMA TELHADO DA BIBLIOTECA MUNICIPAL HARRY MAURITZ LEWIN		ESCALAS:	INDICADAS
ASSUNTO: PROJETO DE REFORMA		DATA:	22/01/2025
LOCAL : RUA ALTINO ARANTES, 172			
AUTORA DO PROJETO:			
AMANDA FARIA CREA/SP:5071217980		CARLOS EDUARDO PEREIRA DA SILVA PREFEITO MUNICIPAL	