

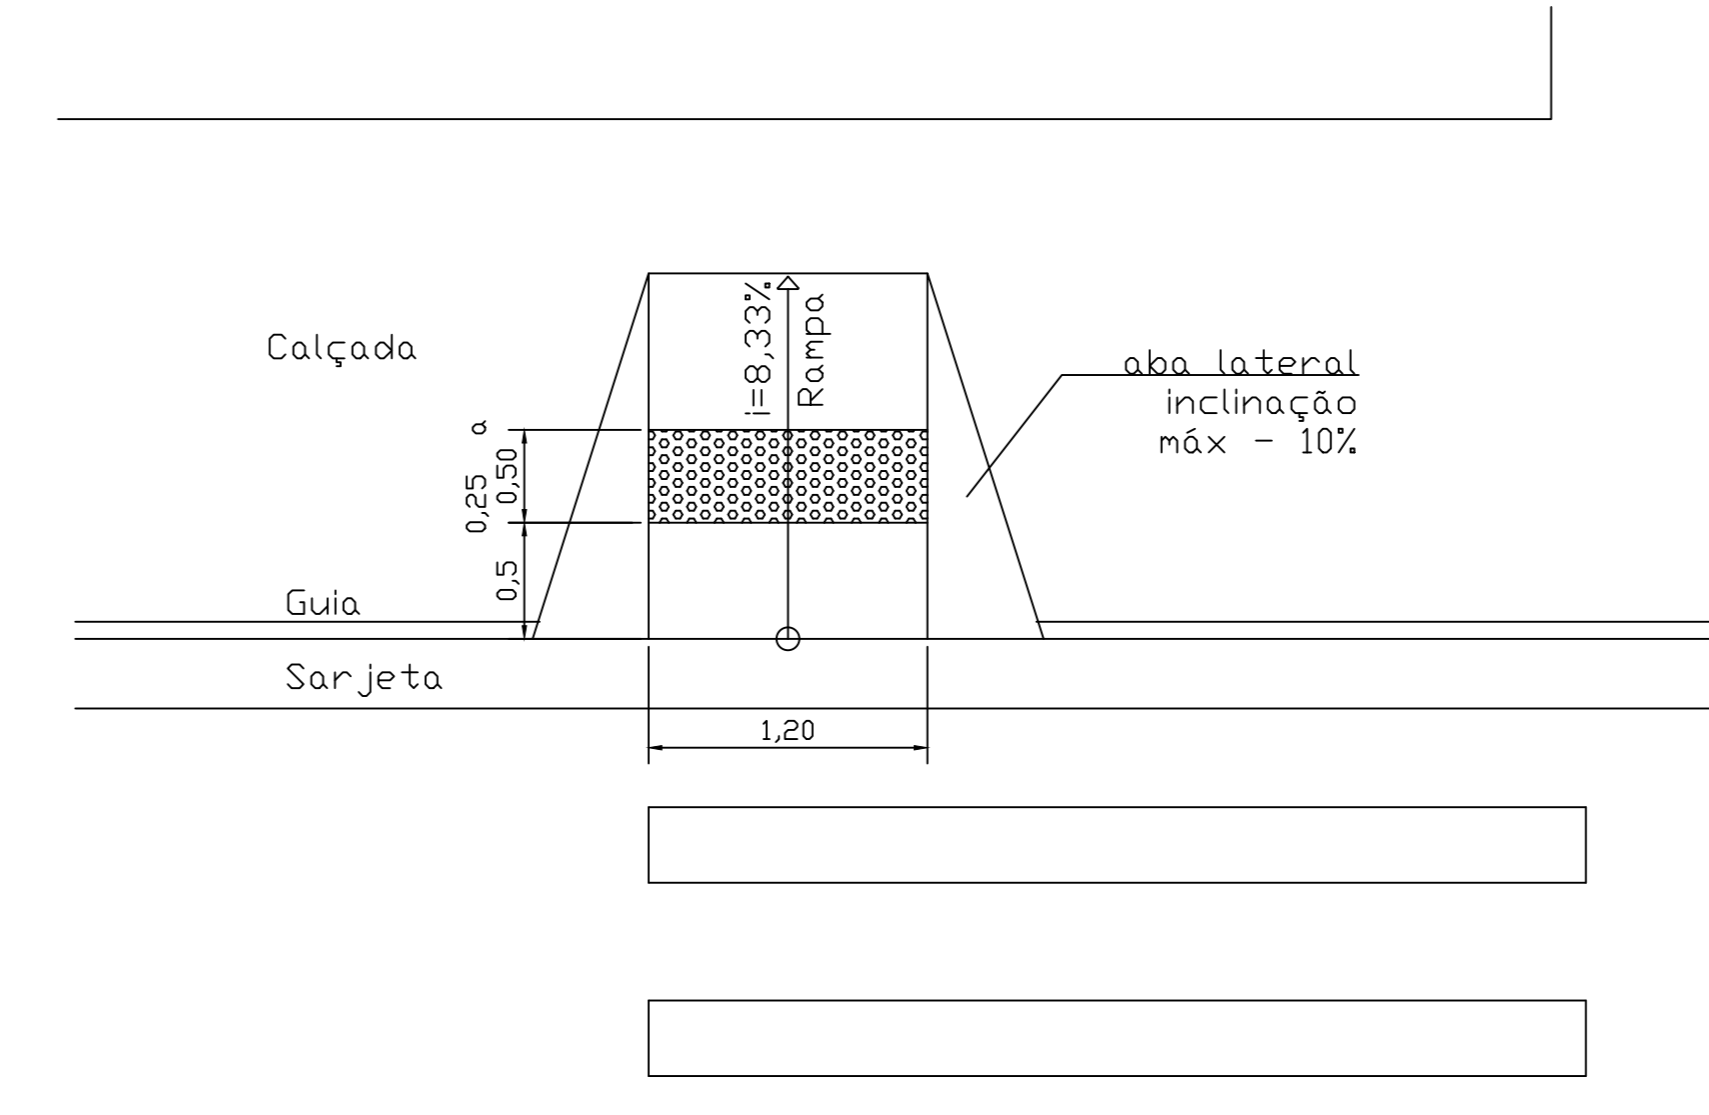


**Corte - Boca de Lobo**  
SEM ESCALA

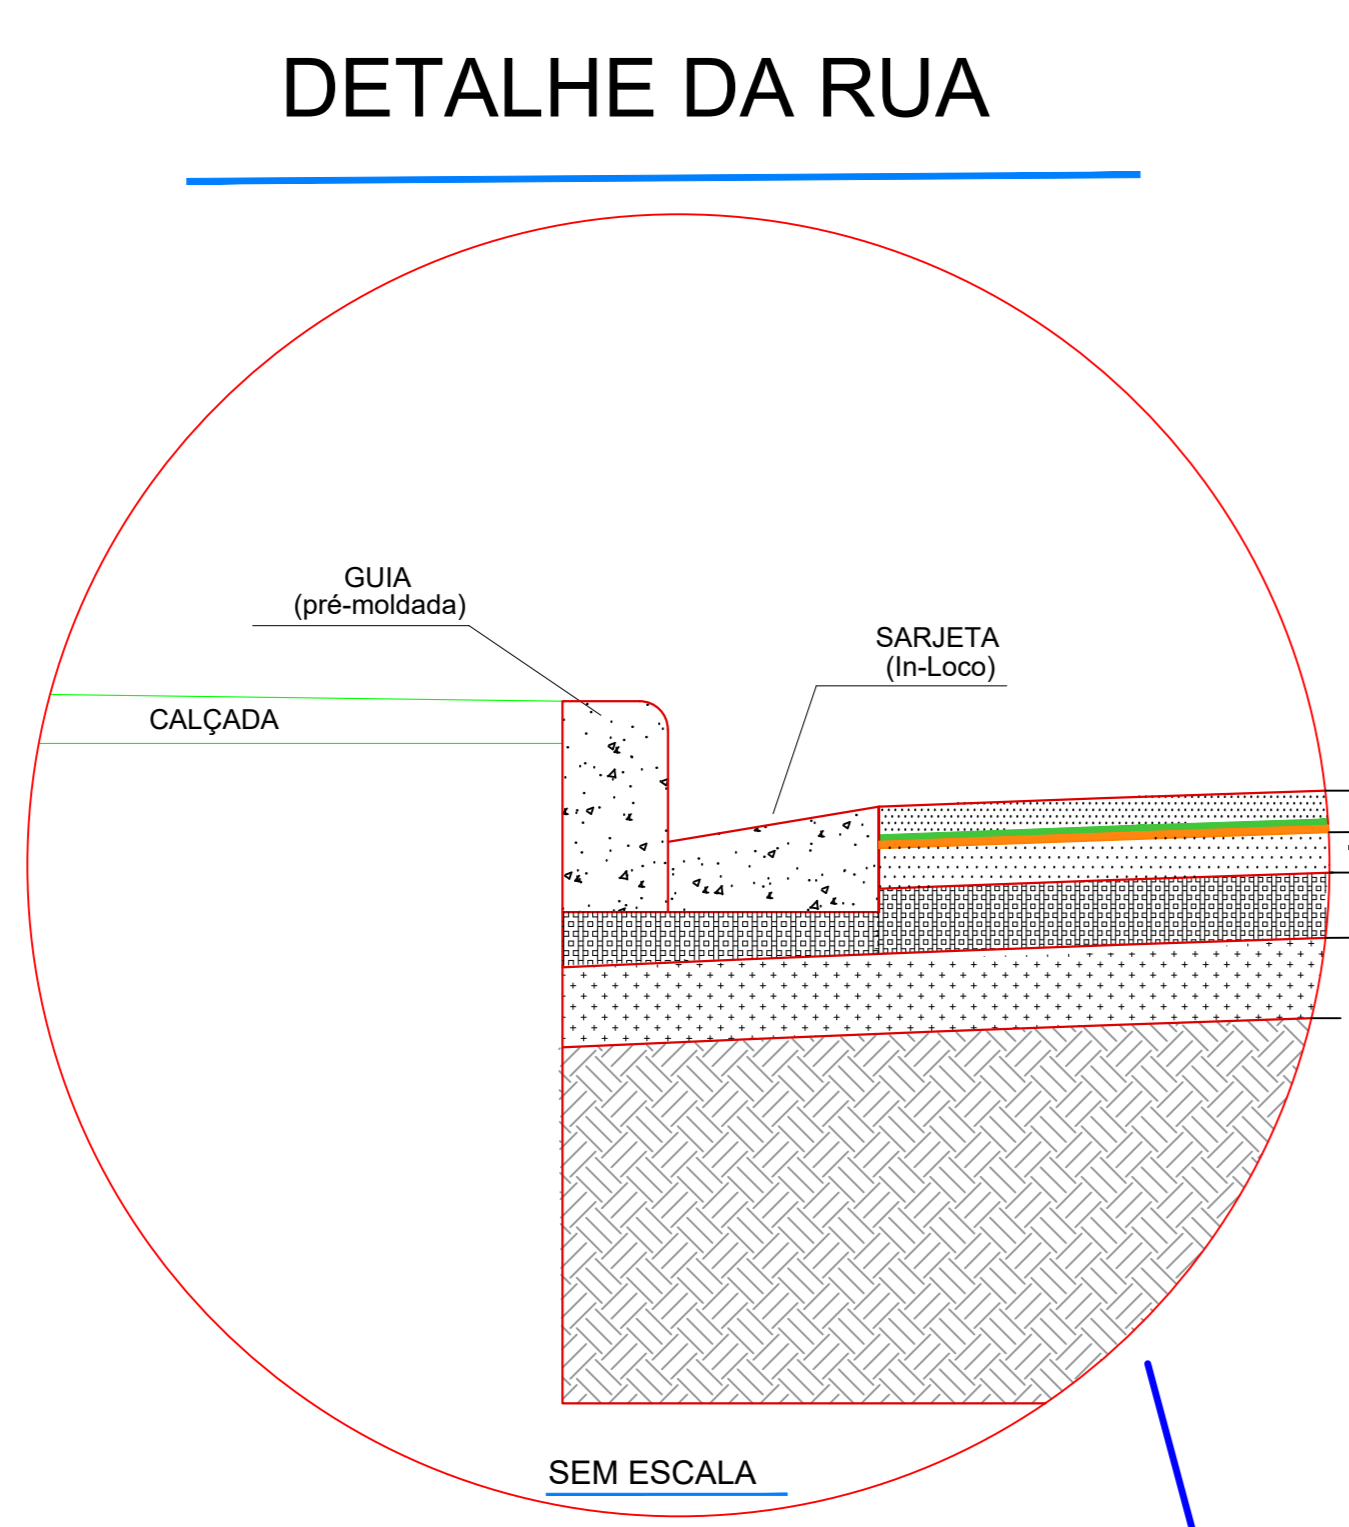

**Detalhe da Rampa**  
SEM ESCALA

**SEÇÃO TRANSVERSAL - CALÇADA EM PAVIMENTO INTERTRAVADO**  
Escala 1/20

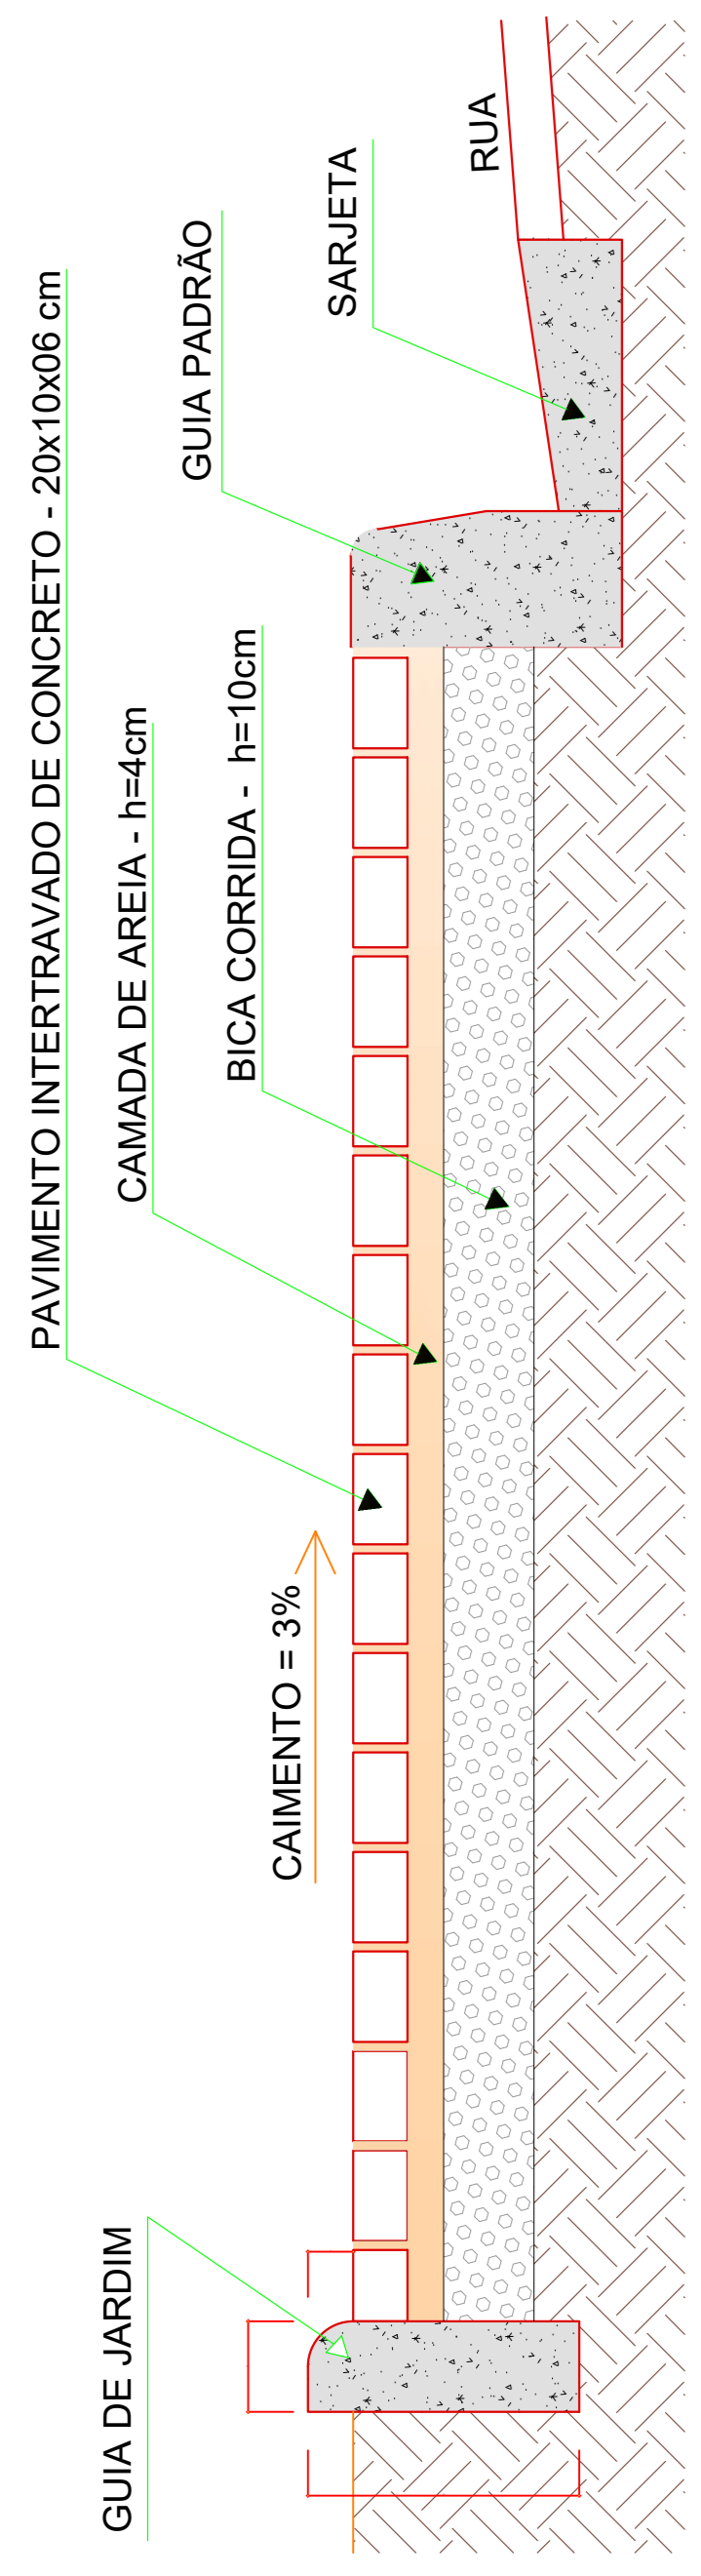

**DETALHE DA RUA**  
SEM ESCALA


**LEGENDA:**

- CBUQ - CONCRETO BETUMINOSO USINADO À QUENTE - 5,0cm / FAIXA IV
- PINTURA DE LIGAÇÃO COM EMULSÃO RR - 1C
- CBUQ - CONCRETO BETUMINOSO USINADO À QUENTE - 7,0cm / BINDER
- IMPERMEABILIZANTE - CM - 30
- BICA CORRIDA - BC - 10cm
- BRITA GRADUADA SIMPLES - BGS - 15cm
- SUBLEITO COMPACTADO - CBR ≥ 14,0%
- SOLO EXISTENTE

**LEGENDA DE DRENAGEM:**

- $\phi$  = DIÂMETRO
- C = COMPRIMENTO
- X - ESTACA
- POÇO DE VISITA - PV
- BOCA DE LOBO SIMPLES
- TUBOS DE CONCRETO D= 600MM
- TUBOS DE CONCRETO D= 400MM
- GUIA / SARJETA

RUA 3 CHAMINÉS	
DESCRIÇÃO	QUANTIDADE
PAVIMENTAÇÃO EM CBUQ.	510,00 m <sup>2</sup>
PISO EM CONCRETO INTERTRAVADO	244,80m <sup>2</sup>
RECAPEAMENTO EM CBUQ. (Entroncamentos)	307,84 m <sup>2</sup>
GUIAS E SARJETAS A EXECUTAR	204,00m
CAIXA DE CAPTAÇÃO A EXECUTAR - B.L.	4 UNIDADES
POÇO DE VISITA A EXECUTAR - P.V.	2 UNIDADES
TUBO DE CONCRETO - PA-2 - 600MM	63,30 m
TUBO DE CONCRETO - PA-2 - 400MM	17,60M

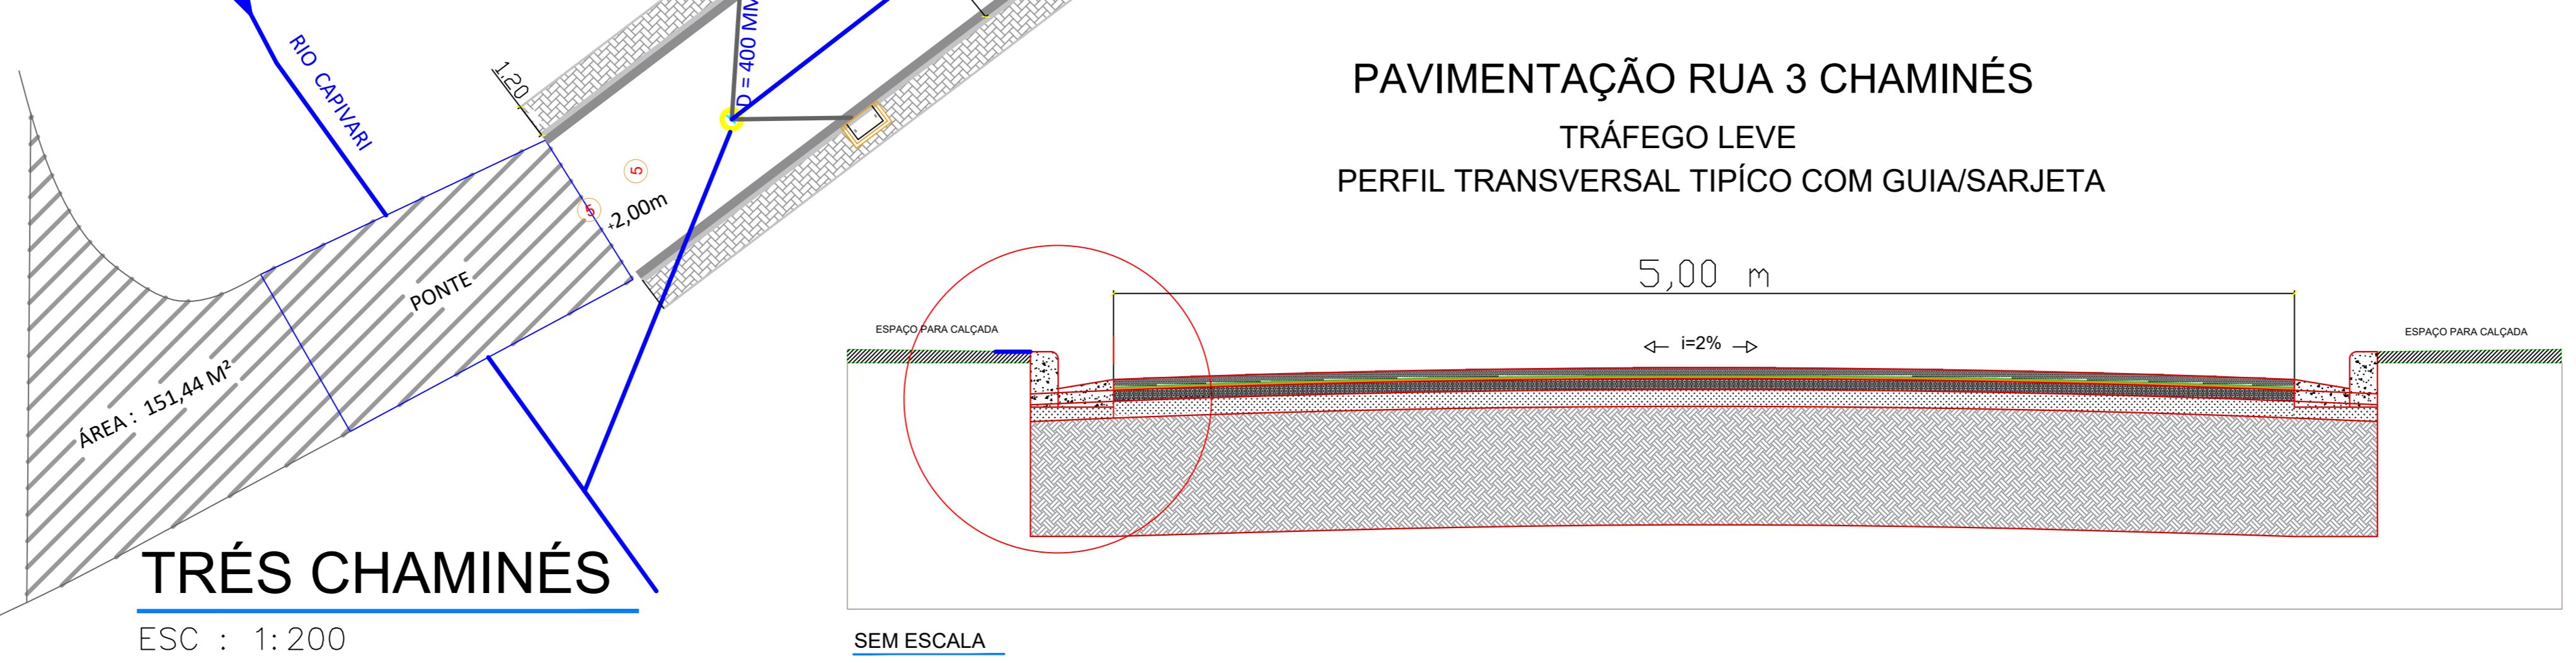

**TRÊS CHAMINÉS**  
ESC : 1: 200

**PREF. MUNICIPAL DA ESTÂNCIA DE CAMPOS DO JORDÃO**

**SECRETARIA DE OBRAS E VIAS PÚBLICAS - SOVIP**

**TÍTULO:** PAVIMENTAÇÃO E RECAPEAMENTO EM VIAS DE INTERESSE TURÍSTICO  
**ASSUNTO:** PAVIMENTAÇÃO ASFÁLTICA E DRENAGEM PLUVIAL  
**LOCAL:** RUA 3 CHAMINÉS - VILA CAPIVARI

**AUTOR DO PROJETO E RESPONSÁVEL TÉCNICO:**  
RUBENS SAITO NEMOTO  
CREA:0601802433  
ART:

**ENGRº MARCELO PADOVAN**  
PREFEITO MUNICIPAL

**ESCALAS:** INDICADAS  
**DATA:** NOV/23  
**FOLHA:** 3/3