




**REFORÇO DE BASE
DETALHE 01**

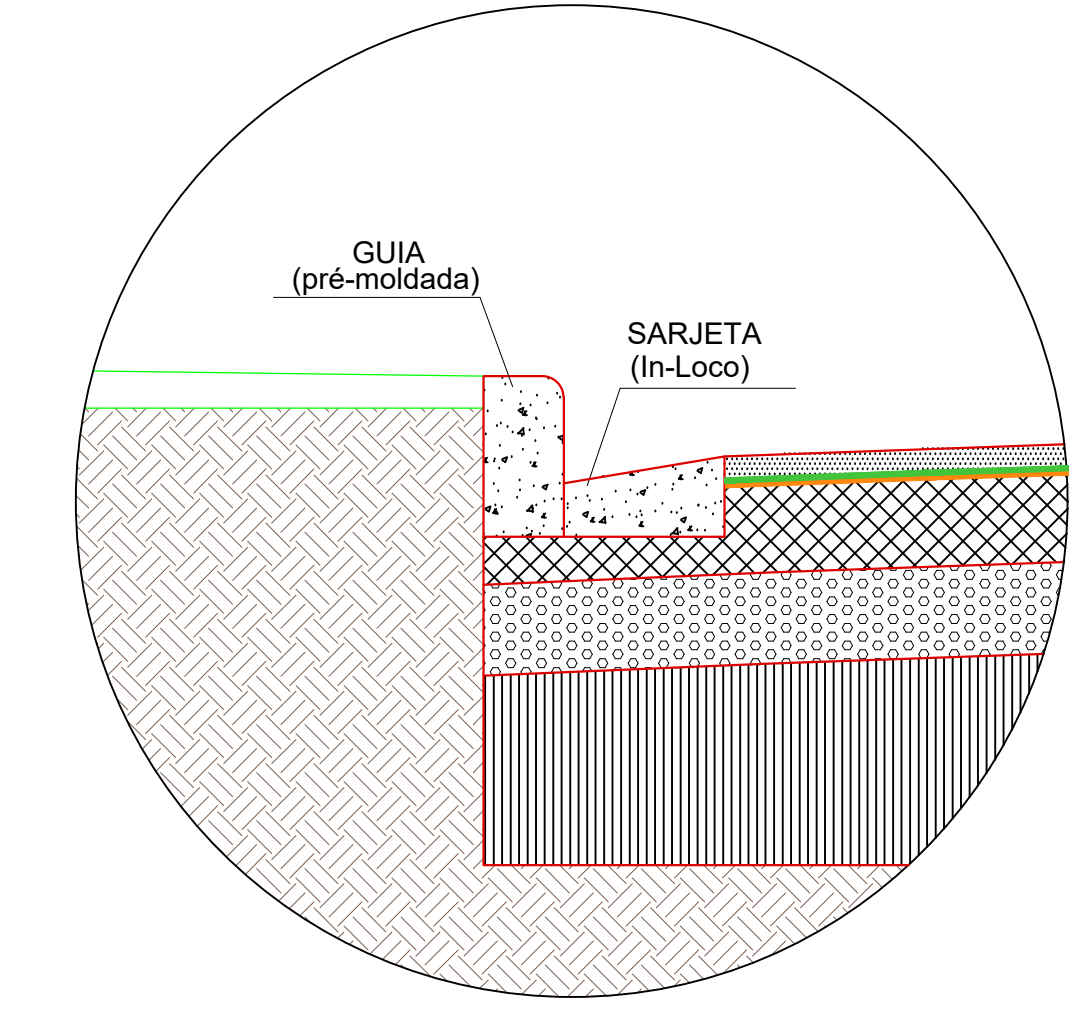


- LEGENDA:
- CBUQ - CONCRETO BETUMINOSO USINADO À QUENTE - 5cm / FAIXA IV
 - PINTURA DE LIGAÇÃO COM EMULSÃO RR-2C
 - IMPERMEABILIZANTE - CM - 30
 - BRITA GRADUADA SIMPLES - BGS - 17cm
 - BASE DE BRITA GRADUADA - 20cm
 - LASTRO DE PEDRA BRITADA - 25cm
 - SOLO EXISTENTE

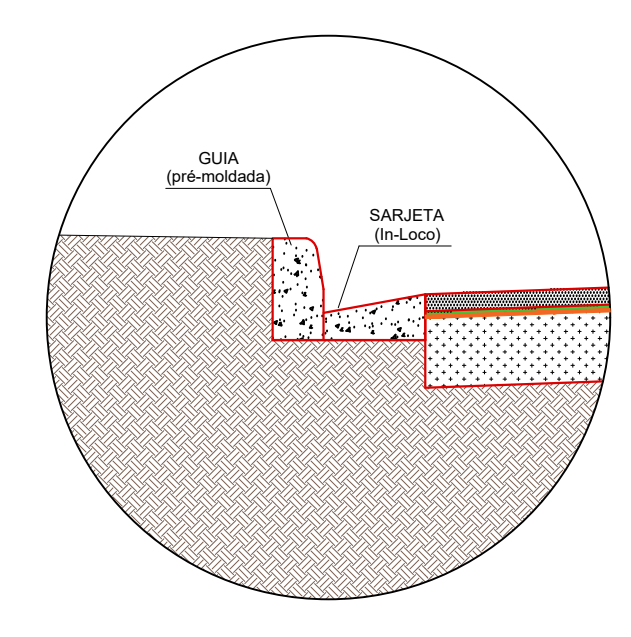


- LEGENDA:
- CBUQ - CONCRETO BETUMINOSO USINADO À QUENTE / ESP. 5,0cm
 - LIGANTE RR-2C
 - IMPERMEABILIZANTE CM-30
 - BICA CORRIDA 17 cm
 - SOLO LOCAL

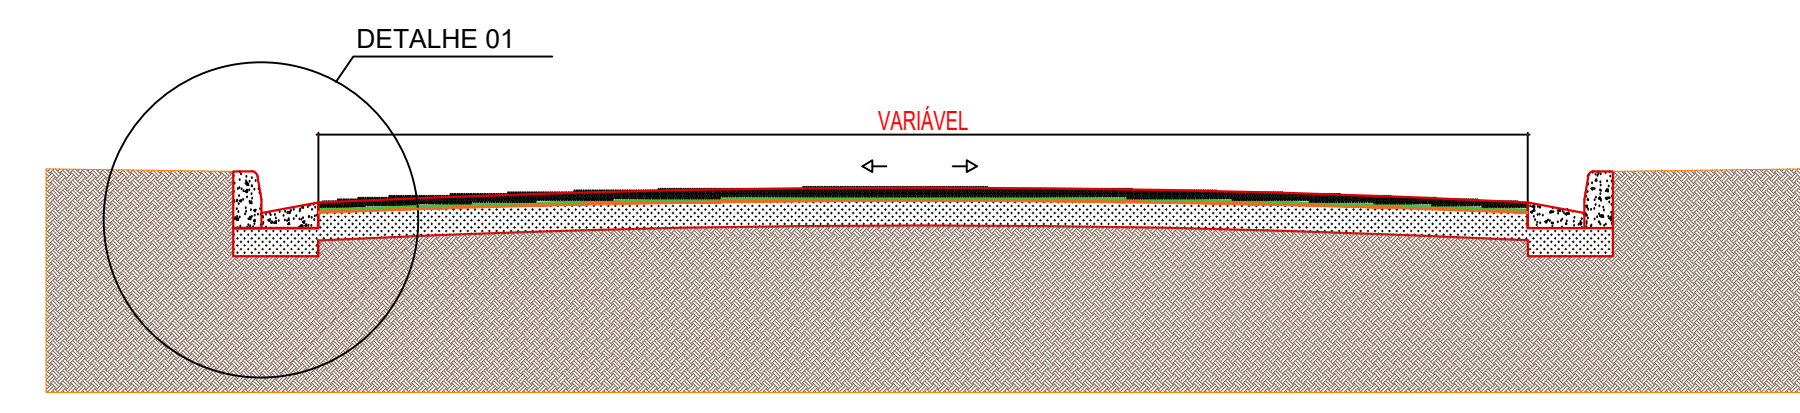

PERFIL TRANSVERSAL TÍPICO COM GUIA/SARJETA
Escala: 1/10

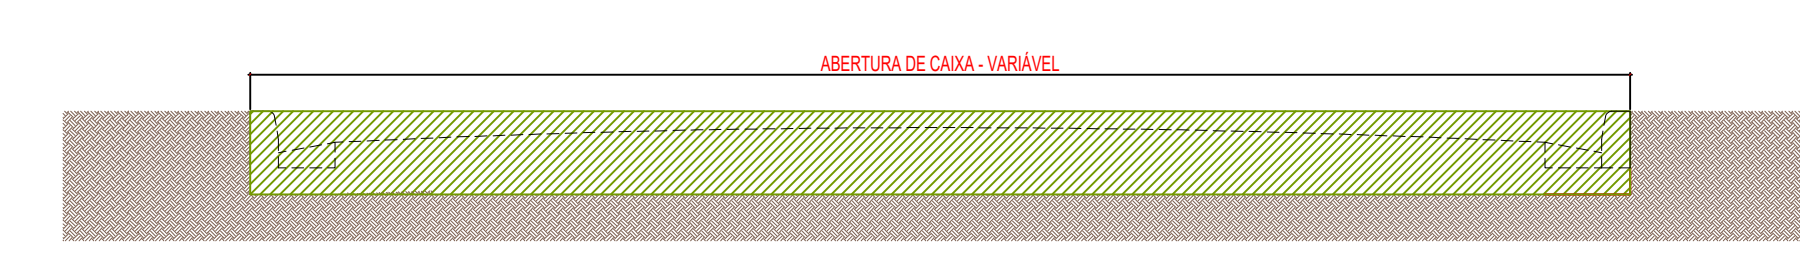

PERFIL TRANSVERSAL ABERTURA DE CAIXA
Escala: 1/10

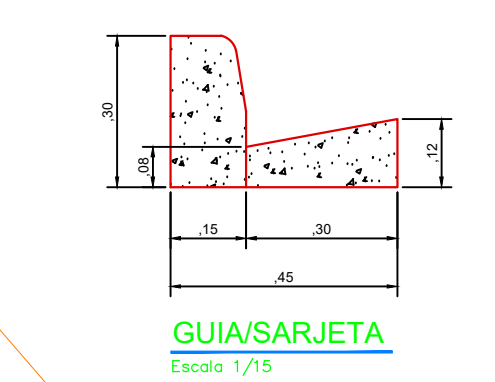

GUIA/SARJETA
Escala: 1/15

	PREF. MUNICIPAL DA ESTÂNCIA DE CAMPOS DO JORDÃO		ESCALAS: INDICADAS
	SECRETARIA DE OBRAS		
PREFEITURA DE CAMPOS DO JORDÃO	OBJETO: PAVIMENTAÇÃO E DRENAGEM DE RUAS DO MUNICÍPIO ASSUNTO: REFORÇO DE BASE	LOCAL: RUA ARISTIDE INACIO DE SOUZA	REVISÃO: 03/08/2023
AUTOR DO PROJETO E RESPONSÁVEL TÉCNICO: RUBENS SATO NEMCOTO CREA: 060180243	RESPONSÁVEL TÉCNICO: MARCELO PADUANI PREFEITO MUNICIPAL	FOLHA: 2/3	