
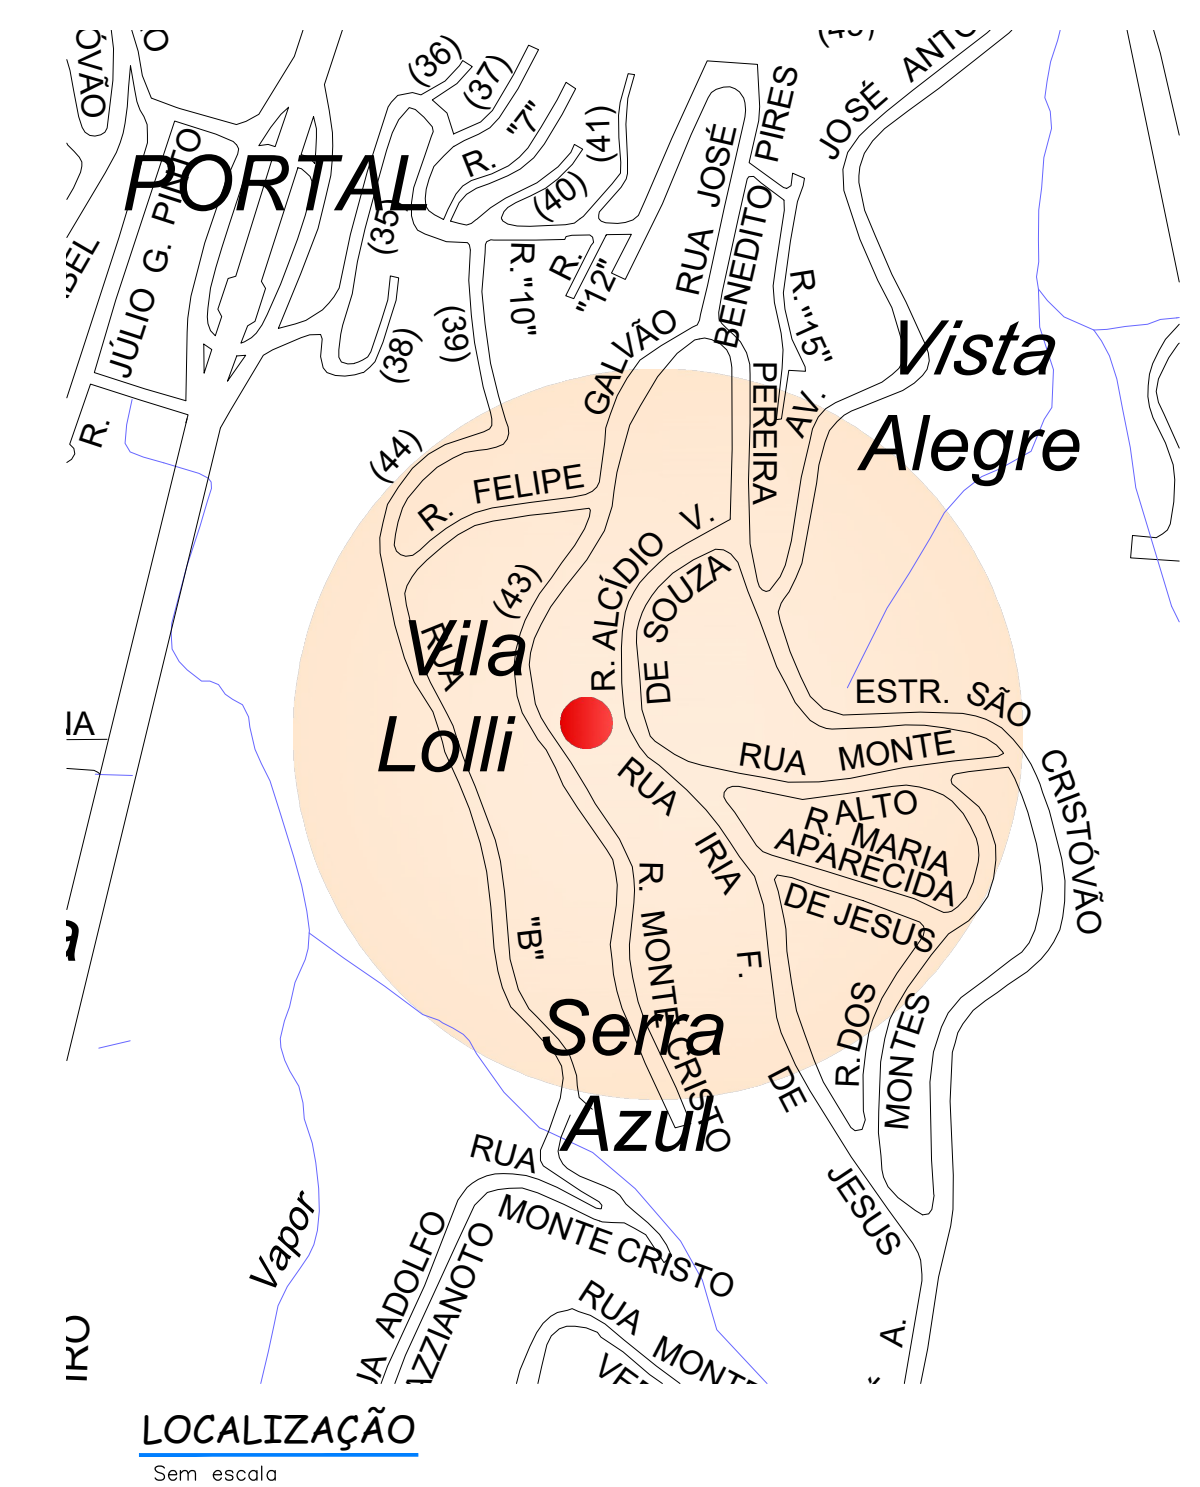
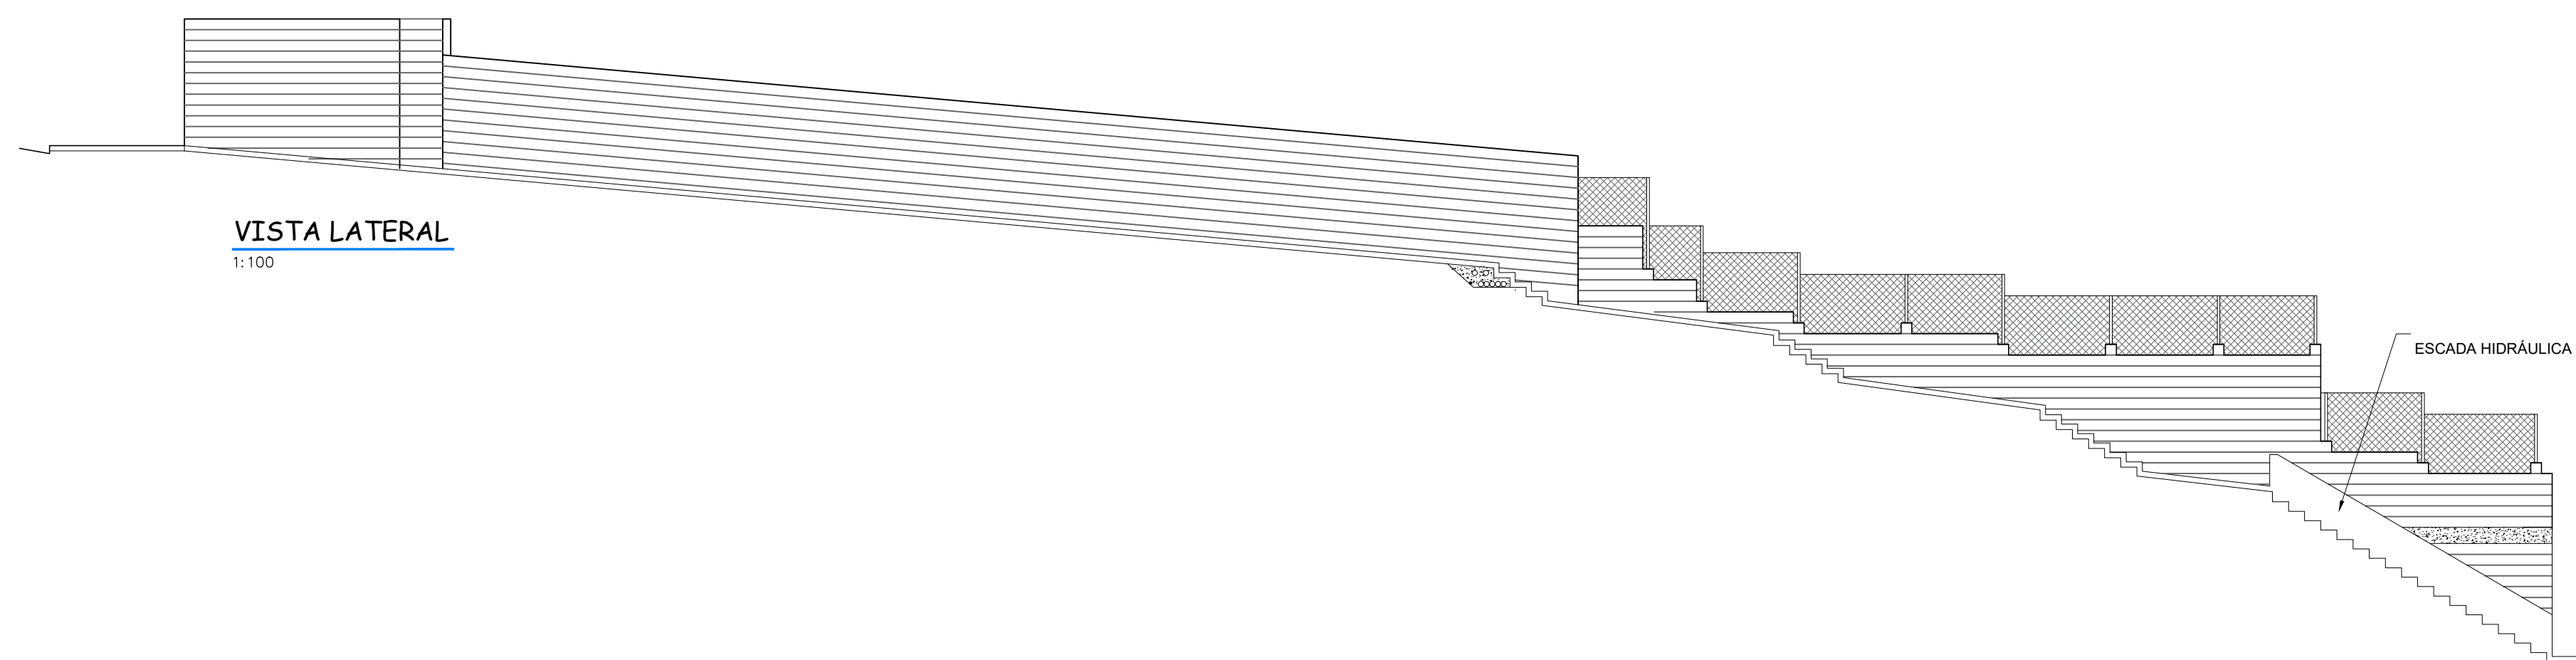
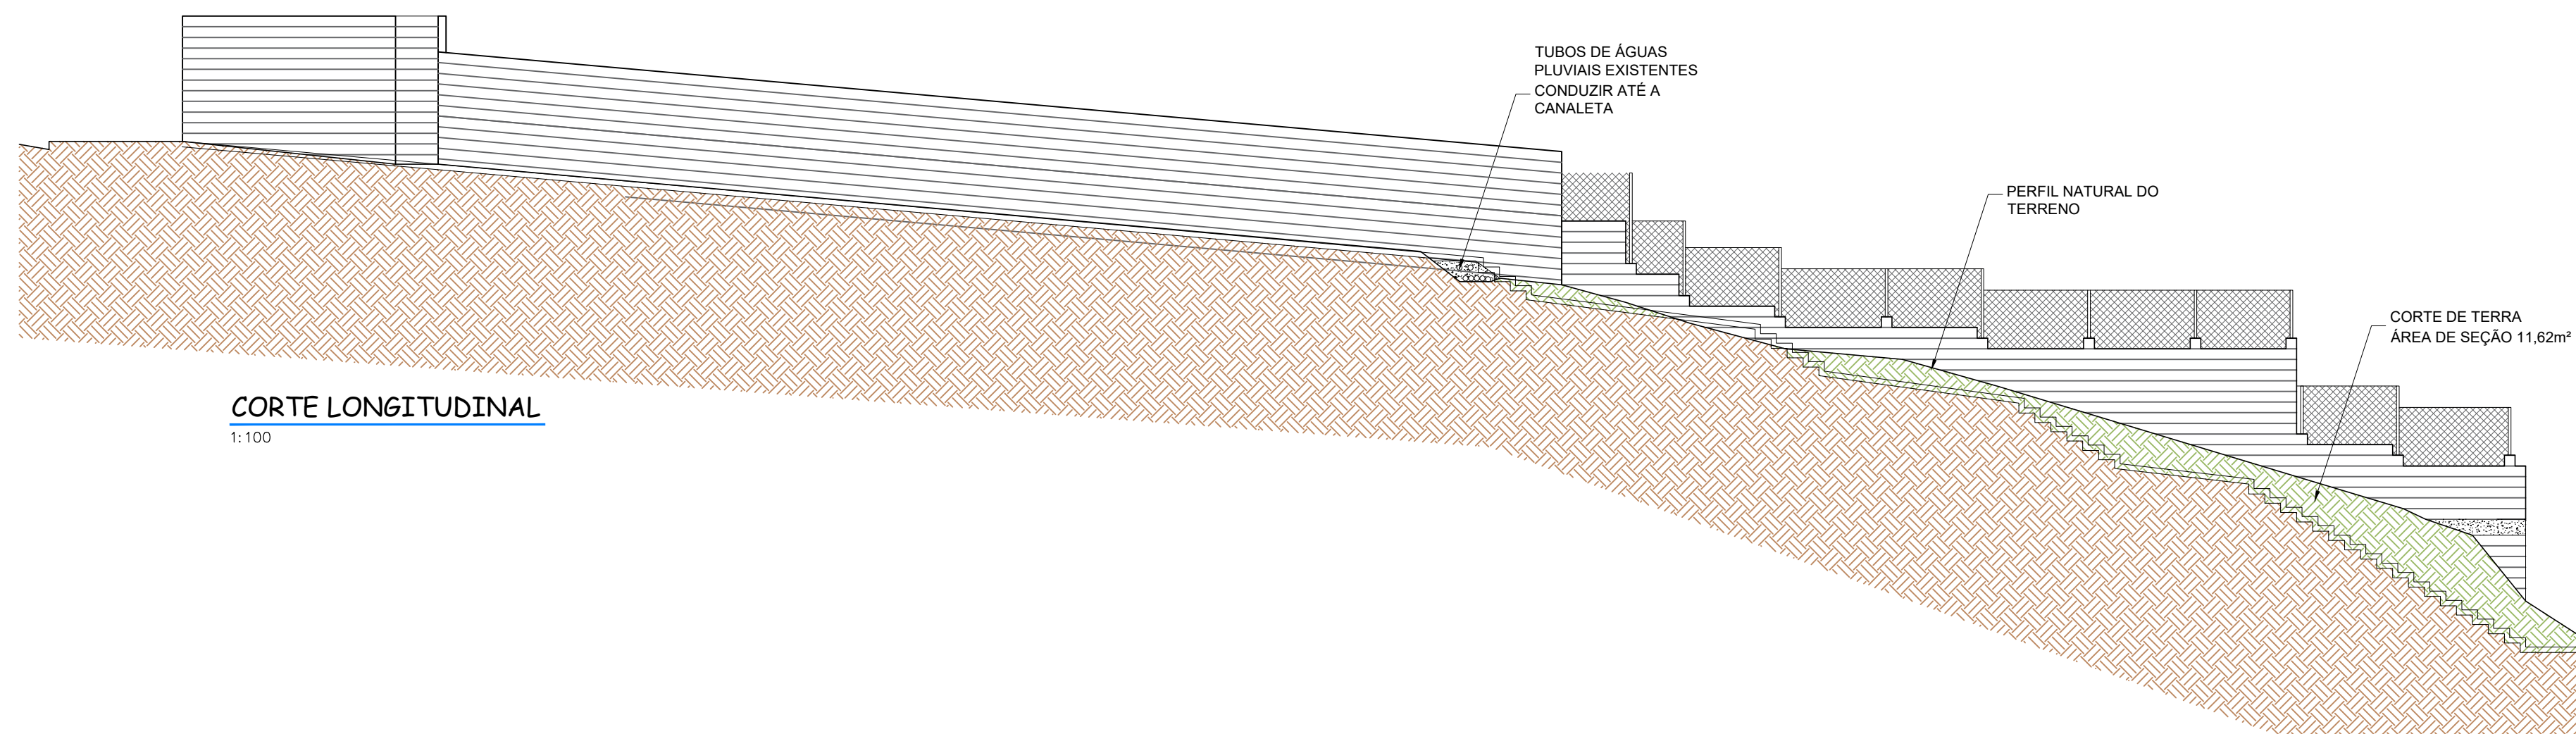


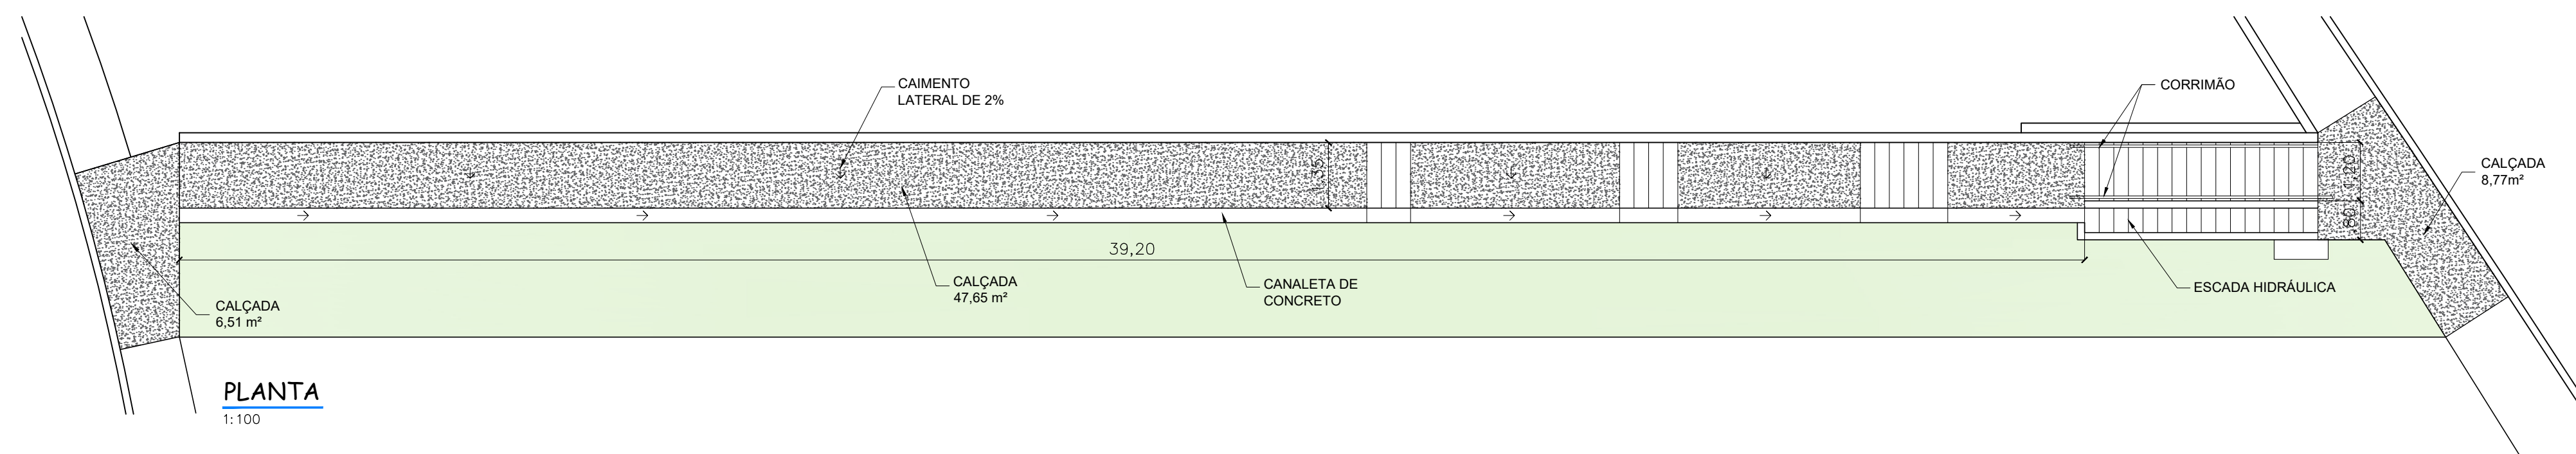

	PREF. MUNICIPAL DA ESTÂNCIA DE CAMPOS DO JORDÃO	
	SECRETARIA DE OBRAS	
	TÍTULO: <u>CALÇAMENTO VISTA ALEGRE</u> ASSUNTO: PROJETO BÁSICO LOCAL: <u>VIELA ENTRE AS RUAS MONTE CRISTO, VISTA ALEGRE</u>	ESCALAS: INDICADAS DATA: 11/06/24
AUTOR DO PROJETO: _____ AMANDA FARIA CREA: 5071217980	_____ MARCELO PADOVAN PREFEITO MUNICIPAL	FOLHA: ÚNICA