


INTERVENÇÃO
 ESC:1:100

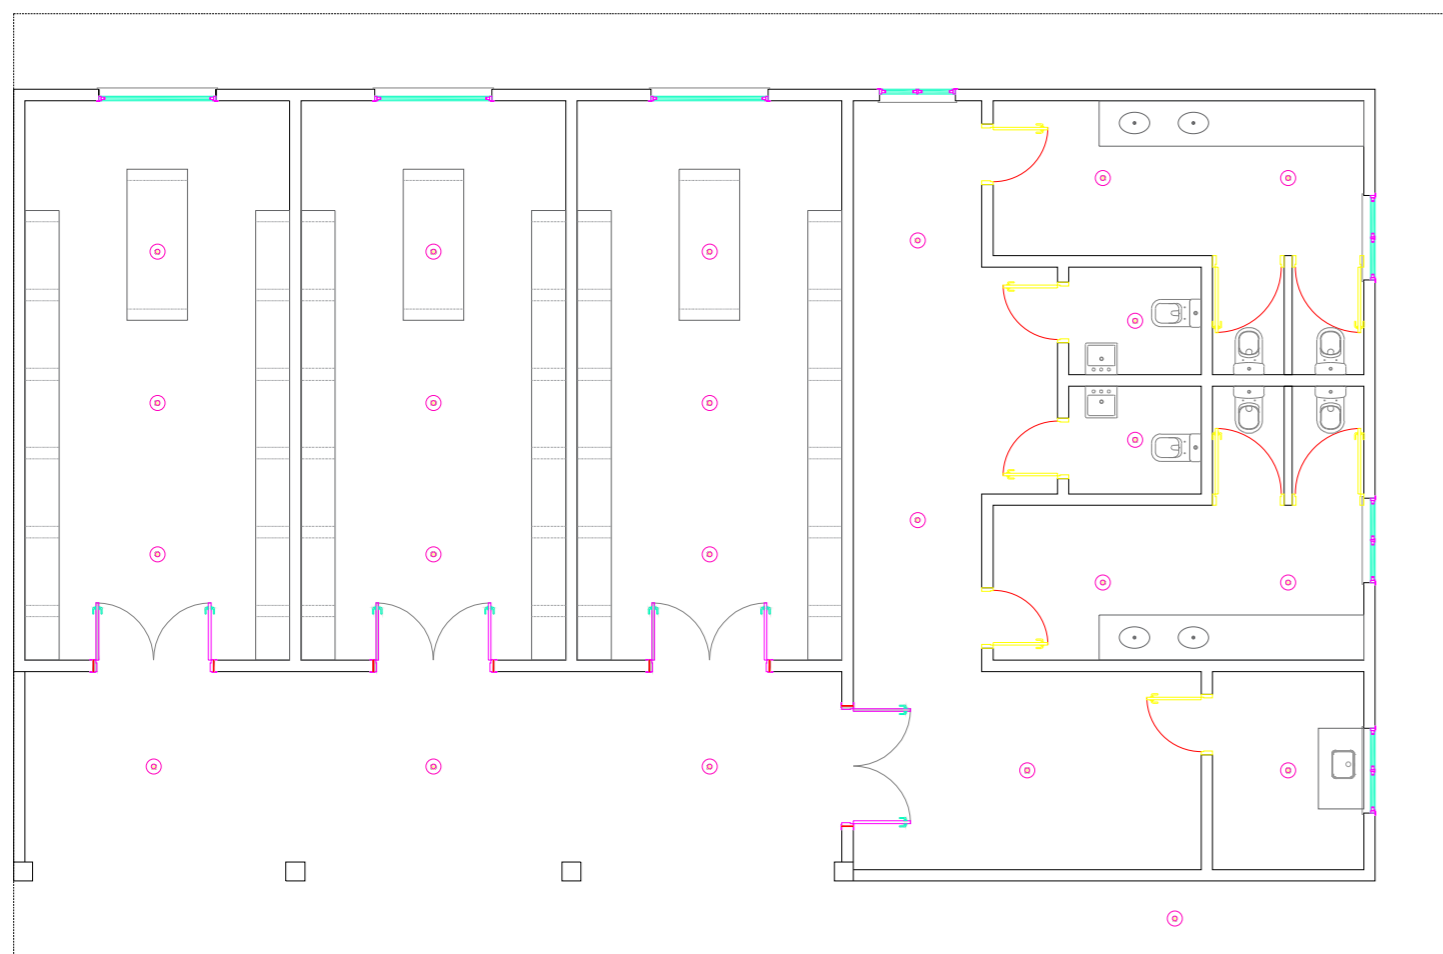

LEGENDA

○ PLAFON BRANCO PARA 1 LAMPADA 23 UND.

UTILIZAR AS POSIÇÕES DOS PONTOS EXISTENTES PARA IMPLANTAÇÃO DOS NOVOS PONTOS.

ILUMINAÇÃO
 ESC:1:100



FORRO
 ESC:1:100

LEGENDA

▨ FORRO EXTERNO 48,17 M²

▨ FORRO INTERNO 172,11 M²

UTILIZAR AS POSIÇÕES DOS PONTOS EXISTENTES PARA IMPLANTAÇÃO DOS NOVOS PONTOS.

| | | |
|---|--|---|
|  | PREF. MUNICIPAL DA ESTÂNCIA DE CAMPOS DO JORDÃO | |
| | DEPARTAMENTO DE GESTÃO DE CONVÊNIOS - DECONV | |
| TÍTULO: REFORMA DE VELÓRIO PÚBLICO E CONSTRUÇÃO DE MURO | | ESCALAS: INDICADAS |
| ASSUNTO: PLANTA DE INTERVENÇÃO, FORRO E PONTOS DE ILUMINAÇÃO | | DATA: 20/02/2026 |
| LOCAL: RUA SEBASTIÃO APARECIDO CESAR - VILA NOSSA SENHORA DE FATIMA CAMPOS DO JORDÃO | | FOLHA: 02/02 |
| AUTOR DO PROJETO Documento assinado digitalmente  MATEUS BARROS DA SILVA Data: 20/02/2026 09:56:22-0300 Verifique em https://validar.iti.gov.br | | Assinado de forma digital por CARLOS EDUARDO PEREIRA DA SILVA:30154932809 Dados: 2026.02.20 10:14:50 -0300 CARLOS EDUARDO PEREIRA DA SILVA PREFEITO MUNICIPAL |
| MATEUS BARROS DA SILVA CREA:5070651120 | | |