


**DETALHE DA RUA**

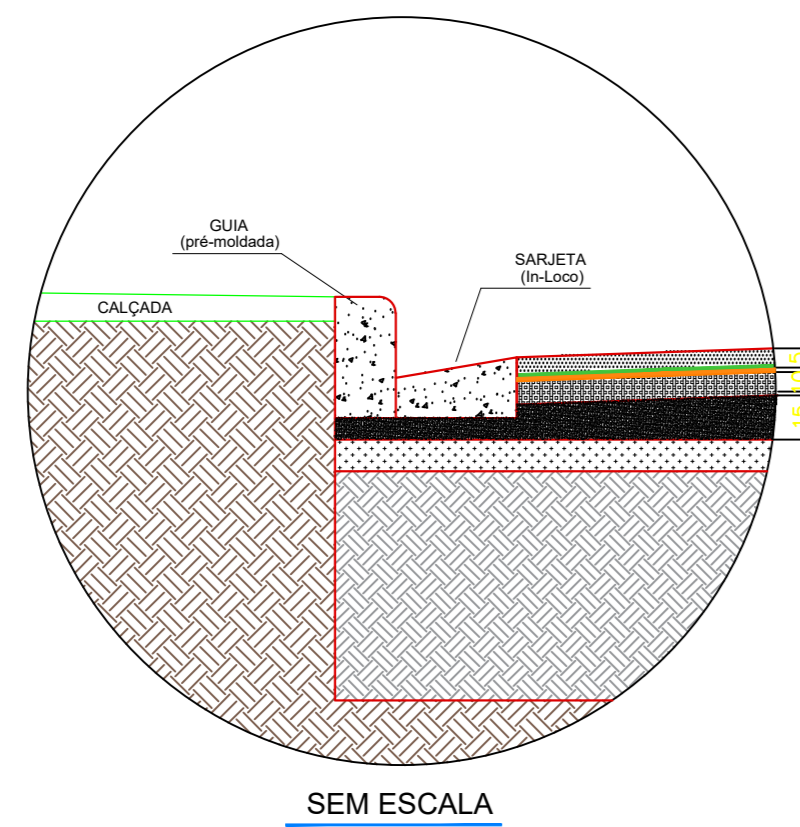


SEM ESCALA

**LEGENDA:**

- CBUQ - CONCRETO BETUMINOSO USINADO A QUENTE - 5,0cm / FAIXA IV
- PINTURA DE LIGAÇÃO COM EMULSÃO RR - 1C
- IMPERMEABILIZANTE - CM - 30
- BICA CORRIDA - BC - 15 cm
- BICA CORRIDA - BC - 10 cm
- SUBLEITO COMPACTADO - CBR ≥ 14,0%
- SOLO EXISTENTE


**PAVIMENTAÇÃO RUA "DELSA C. DOS SANTOS"**  
TRÁFEGO LEVE  
PERFIL TRANSVERSAL TÍPICO COM GUIA/SARJETA

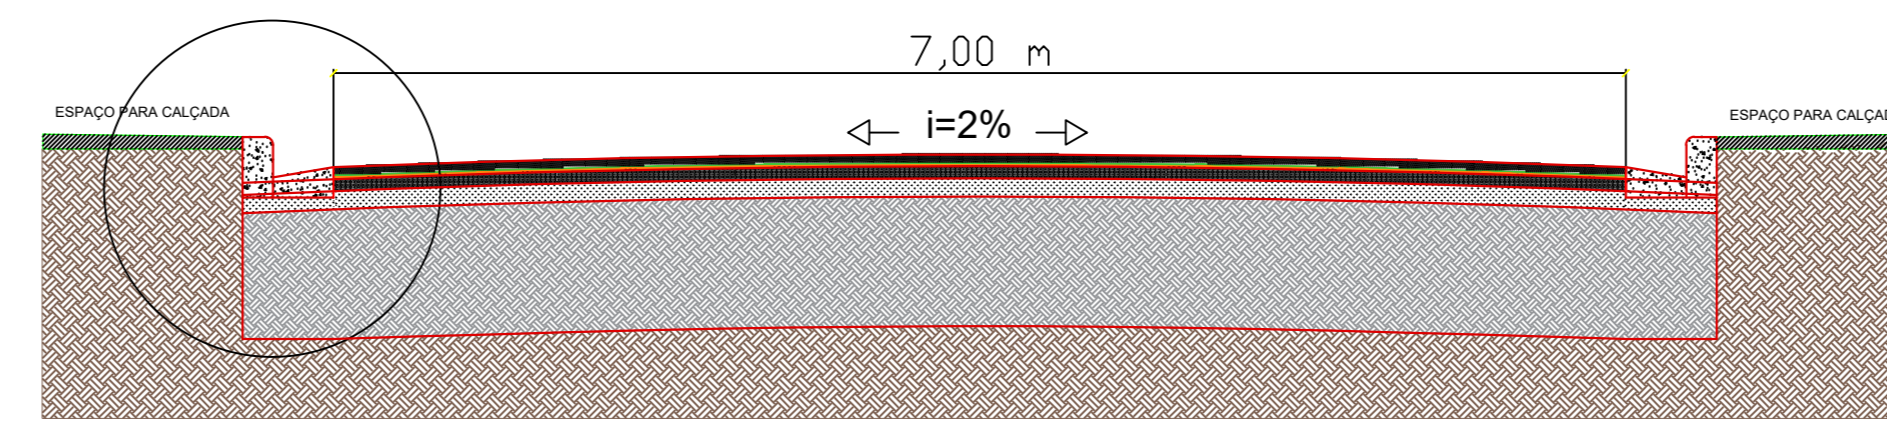


Escala 1/200



FAIXA SIMPLES SECCIONADA (LFO-2) AMARELA

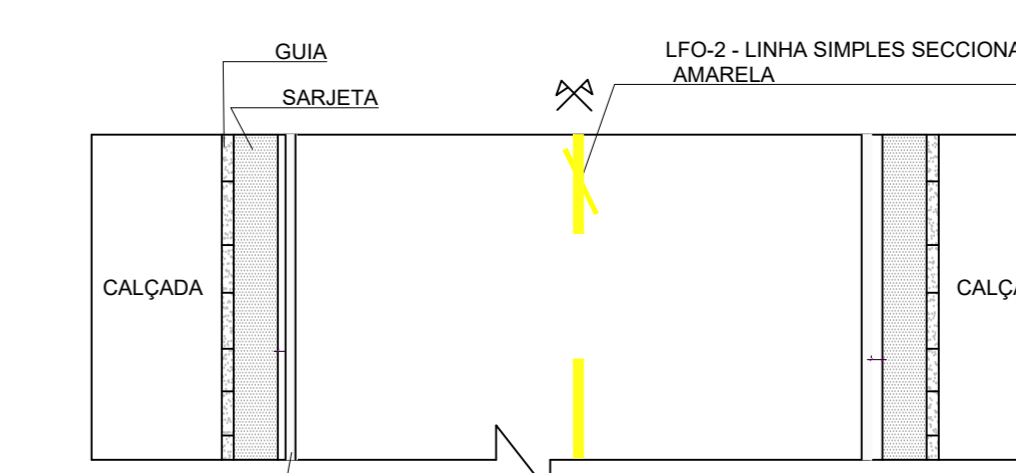

DETALHE DA PINTURA

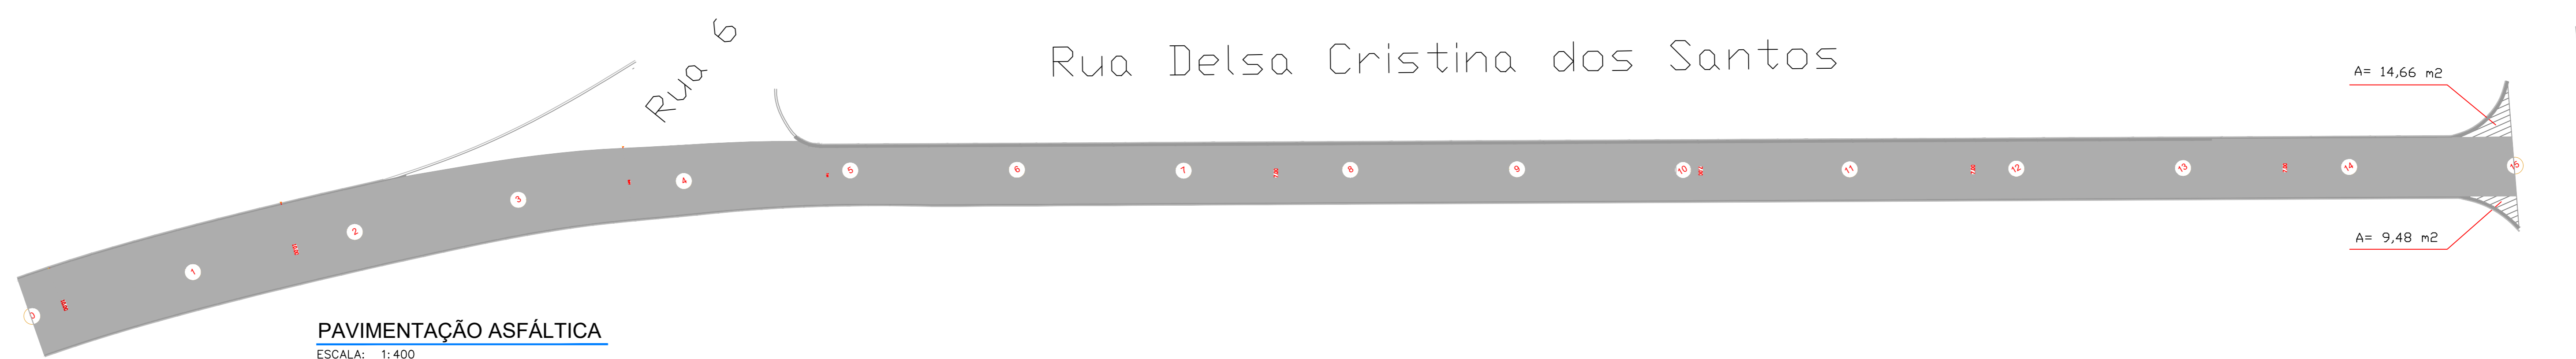


PAVIMENTAÇÃO ASFÁLTICA  
ESCALA: 1:400

Rua 6


Rua Delsa Cristina dos Santos

A= 14,66 m<sup>2</sup>

A= 9,48 m<sup>2</sup>

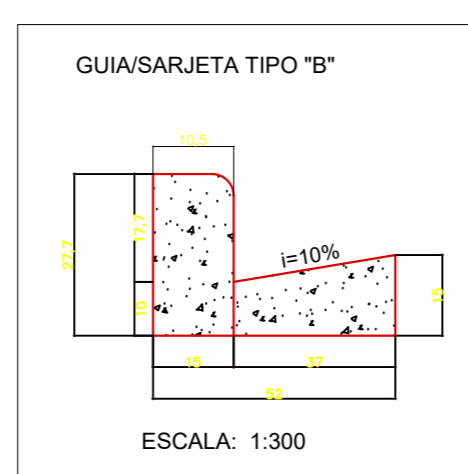

ESCALA: 1:300

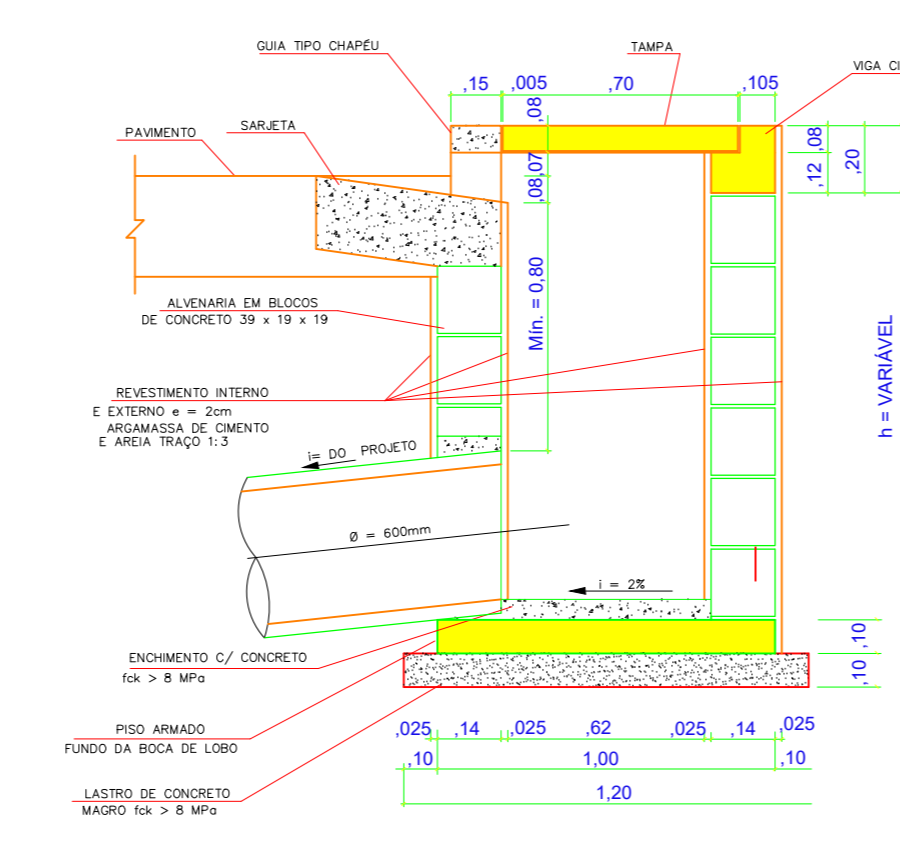

CORTE - BOCA DE LOBO  
ESCALA: 1:300

**RUA DELSA C. DOS SANTOS - PAVIMENTAÇÃO**

DESCRIÇÃO	QUANTIDADE
BASE DE BRITA GRADUADA	398,48 m <sup>3</sup>
BASE DE BICA CORRIDA	265,65 m <sup>3</sup>
IMPRIMAÇÃO BET. LIGANTE	4.773,00 m <sup>2</sup>
IMPRIMAÇÃO BET. IMPERMEABILIZANTE	2.386,50 m <sup>2</sup>
CAMADA DE ROLAMENTO EM C.B.U.Q./ BINDER	167,06 m <sup>3</sup>
CAMADA DE ROLAMENTO EM C.B.U.Q.	119,33 m <sup>3</sup>

	PREF. MUNICIPAL DA ESTÂNCIA DE CAMPOS DO JORDÃO SECRETARIA DE OBRAS - SECOP	
	TÍTULO: OBRAS DE INFRAESTRUTURA URBANA ASSUNTO: PAVIMENTAÇÃO ASFÁLTICA LOCAL: RUA DELSA CRISTINA DOS SANTOS - LOTEAMENTO CÉU AZUL	ESCALAS INDICADAS DATA: FEV / 24 FOLHA
AUTOR DO PROJETO E RESPONSÁVEL TÉCNICO: RUBENS SATO NEMITO CREA 0601802433 ART.	ENGRº MARCELO PADOVAN PREFEITO MUNICIPAL	02/03