


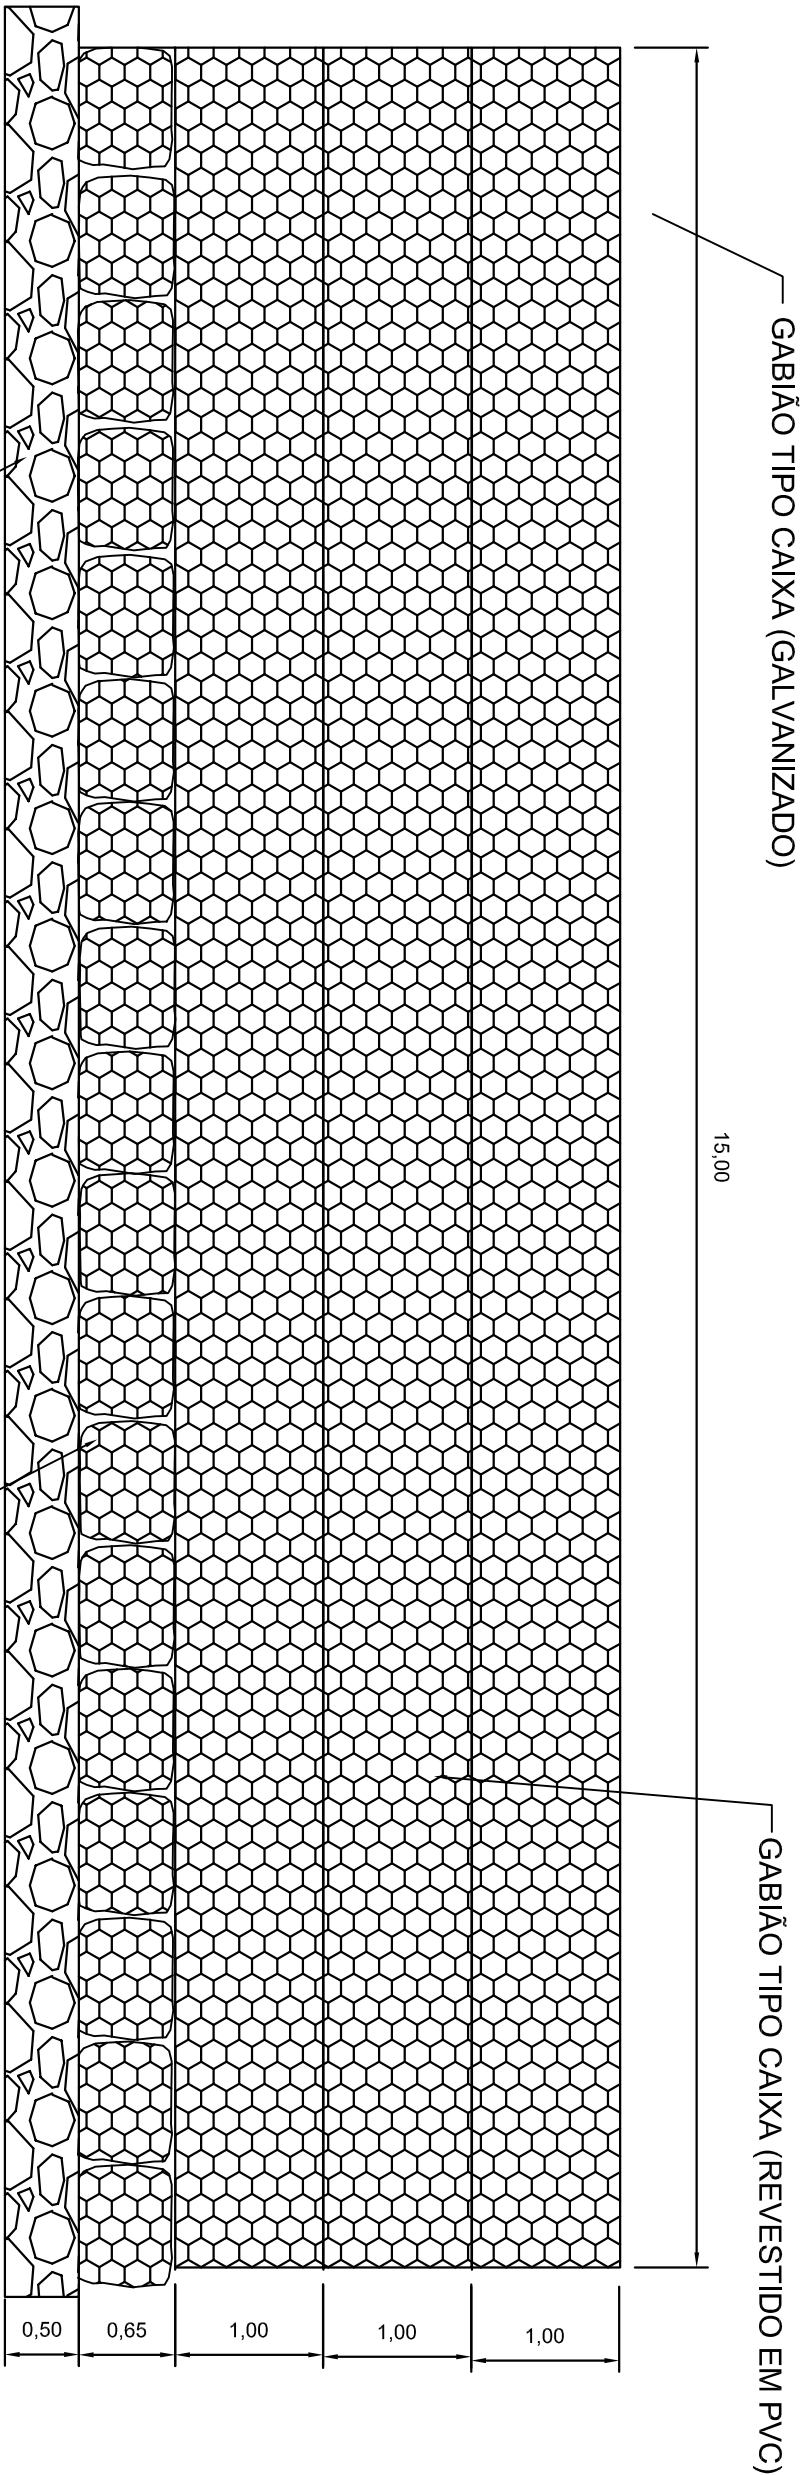

DESENVOLVIMENTO
Escala: 1/50



PREFEITURA DE
CAMPOS DO JORDÃO

PREF. MUNICIPAL DA EStância DE CAMPOS DO JORDÃO

SECRETARIA DE OBRAS

TÍTULO : CONSTRUÇÃO DE CONTENÇÃO AS MARGENS DO RIBEIRÃO DAS PERDIZES
LOCALIZAÇÃO

LOCAL : AV. EMILIO LANG JUNIOR - RECANTO FELIZ.

PROJETO:

JONATAS A. CARVALHO
ENGENHEIRO CIVIL
CREA Nº: 5061596181

ESCALAS:
INDICADA

DATA:
ABRIL/26

FOLHA:

CARLOS EDUARDO PEREIRA DA SILVA
PREFEITO MUNICIPAL

3/3