Corte - Boca de Lobo

SEM ESCALA

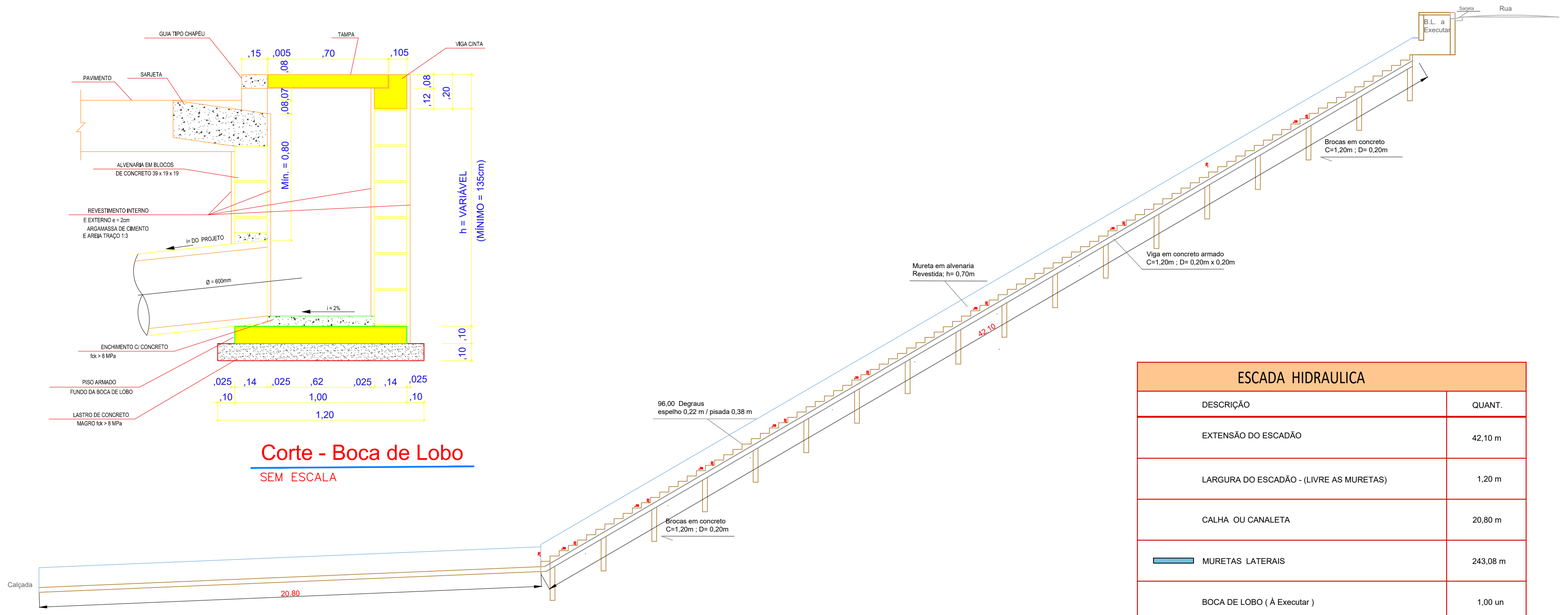

PERFIL LONGITUDINAL

Esc: 1:100

ESCADA HIDRAULICA	
DESCRIÇÃO	QUANT.
EXTENSÃO DO ESCADÃO	42,10 m
LARGURA DO ESCADÃO - (LIVRE AS MURETAS)	1,20 m
CALHA OU CANALETA	20,80 m
MURETAS LATERAIS	243,08 m
BOCA DE LOBO (À Executar)	1,00 un

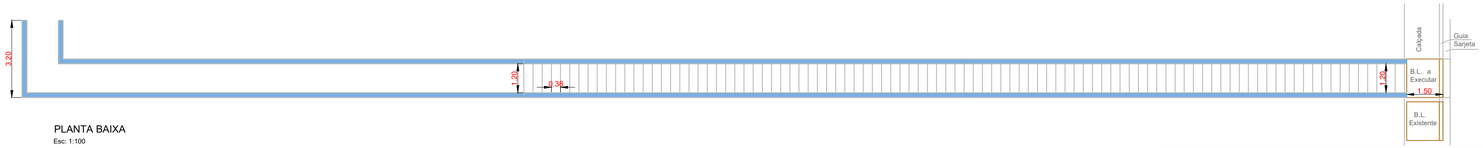

PLANTA BAIXA

Esc: 1:100

Documento assinado digitalmente
RUBENS SAITO NEMOTO
Data: 30/03/2026 16:27:31-0300
Verifique em https://validar.iti.gov.br

PREFEITURA MUNICIPAL DA ESTÂNCIA DE CAMPOS DO JORDÃO

SECRETARIA DE OBRAS E INFRAESTRUTURA - S.O.

TÍTULO: IMPLANTAÇÃO E REVITALIZAÇÃO DE ESCADAS HIDRAULICAS EM VÁRIOS LOCAIS

ESCALAS: INDICADAS

ASSUNTO: EXECUÇÃO DE ESCADA HIDRAULICA

DATA: JAN / 26

LOCAL : RUA MARIA ANTONIA DE OLIVEIRA (VIELA LADO LOTE "2")

SPONSÁVEL TÉCNICO:

RUBENS SAITO NEMOTO
CREA:0601802433
ART:

CARLOS EDUARDO PEREIRA DA SILVA
PREFEITO MUNICIPAL

FOLHA:

01/01