

ROTATÓRIA VILA ALBERTINA

ROTATÓRIA VILA ALBERTINA


ROTATÓRIA VILA ALBERTINA

PLANTA DE SINALIZAÇÃO HORIZONTAL E VERTICAL
Escala 1/300

LEGENDA DEMOLIÇÃO:	
	ÁRVORES A PERMANECER
	ÁRVORES A REMOVER
	ÁRVORES A REMOVER
	PAVIMENTO DE CONCRETO A DEMOLIR
	CORTE DE TERRA
	ATERRO
	POSTE DE CONCRETO ILUMINAÇÃO EXISTENTE
	POSTE DE ALTA TENSÃO DA FERROVIA
	GUIA A REMOVER
	SARJETA A REMOVER
	POSTE ESTRADA DE FERRO
	POSTE ESTRADA DE FERRO - ALTERAR ANCORAGEM

LEGENDA EXECUÇÃO:	
	POSTE DE ILUMINAÇÃO METÁLICO H=4m
	PAV. DE CONCRETO PIGMENTADO VERMELHO COM MALHA POP 15x15
	PAV. DE CONCRETO COM MALHA POP 15x15
	BASE DE BRITA (H=0,20m)+BICA CORRIDA (H=0,15cm)
	VIGA ARMADA DE CONTENÇÃO LATERAL COM H=0,35m EXTENSÃO DE 140,00m
	PLANTIO DE GRAMA
	VIGA 0,20x0,20m ARMADA DE CONTENÇÃO LATERAL
	GRADIL DE PROTEÇÃO
	ELETRODUTO
	MURO DE ALVENARIA
	GUIA NOVA
	SARJETA
	TRILHO ESTRADA DE FERRO

LEGENDA:	
	PLACA DE REGULAMENTAÇÃO E INDICATIVAS DE SENTIDO
	R - 34 - CIRCULAÇÃO EXCLUSIVA DE BICICLETAS
	R1 - PARADA OBRIGATORIA
	R - 2 - DE A PREFERÊNCIA
	R-36c Exp1 - ESPAÇO COMPARTILHADO POR PEDESTRES E CICLISTAS
	R - 32b - PASSAGEM SINALIZADA DE PEDESTRE
	R - 32b - PASSAGEM SINALIZADA DE PEDESTRE PLACA COMPLEMENTAR DE DISTANCIA
	R - 34T - CIRCULAÇÃO EXCLUSIVA DE BICICLETAS COM A MENSAGEM TÉRMINO
	ATENÇÃO
	ÁREA DE TRÁFEGO FERROVIÁRIO É EXPRESSAMENTE PROIBIDO O TRÁNSITO DE PESSOAS

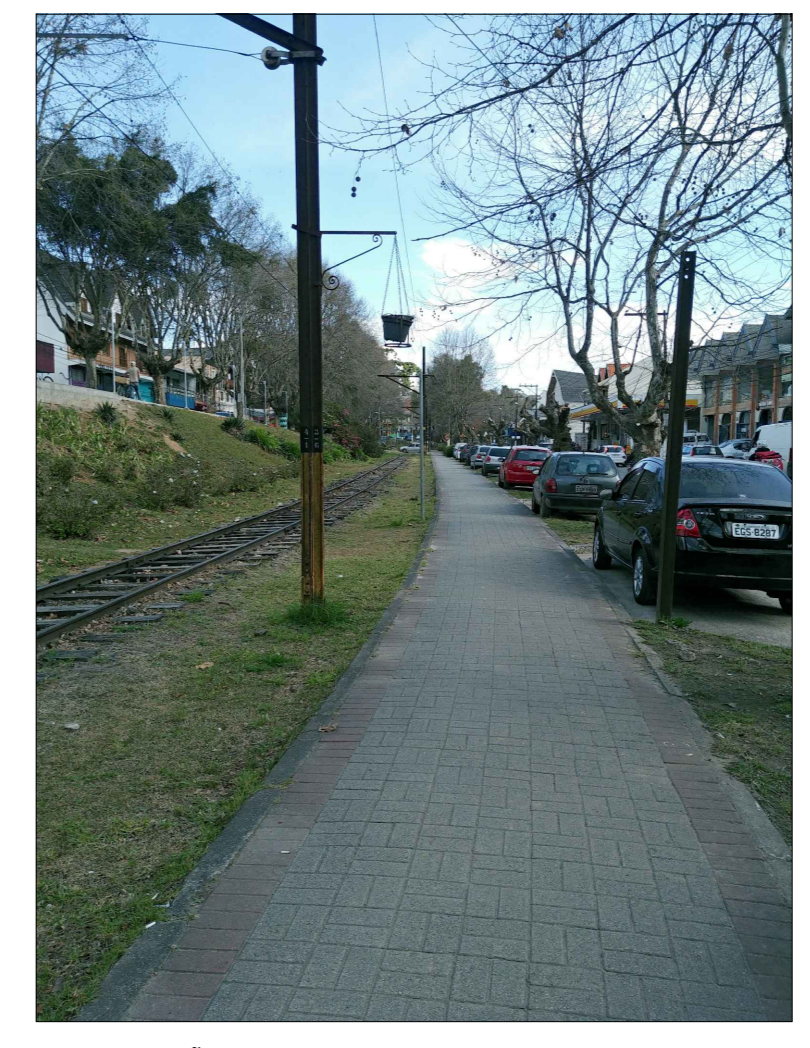

SUGESTÃO DE AJUSTE NA ANCORAGEM DOS POSTES DA ESTRADA DE FERRO INDICADOS NA PLANTA. SERVIÇO A SER EXECUTADO PELA ESTRADA DE FERRO.

NOTA: AS INTERVENÇÕES SOBRE A LINHA FERREA SERÃO EXECUTADAS COM ACOMPANHAMENTO DA EQUIPE TÉCNICA DA ESTRADA DE FERRO. MOVIMENTAÇÃO DE TERRA: 99,15m³. NÃO HAVERÁ BOTA FORA.

PREF. MUNICIPAL DA ESTÂNCIA DE CAMPOS DO JORDÃO	
DEPARTAMENTO DE GESTÃO DE CONVÊNIO - DECONV	
	TÍTULO: AMPLIAÇÃO DA CICLOVIA
ASSUNTO: TRECHO 3 - PLANTA DE DEMOLIÇÃO, EXECUÇÃO E SINALIZAÇÃO	ESCALAS: INDICADAS
LOCAL: TREVO DO SANTA CRUZ ATÉ O PORTAL DA CIDADE	DATA: 03/11/2022
AUTOR DO PROJETO:	GESTOR TÉCNICO:
CRISTIANE ALMEIDA CRA: 478961	MARCELO PADOVAN PREFEITO MUNICIPAL
04/08	