



**PLANTA DE PAVIMENTAÇÃO**  
Escala: 1/300  
MEDIDAS EM METROS


**REFORÇO DE BASE  
DETALHE 01**

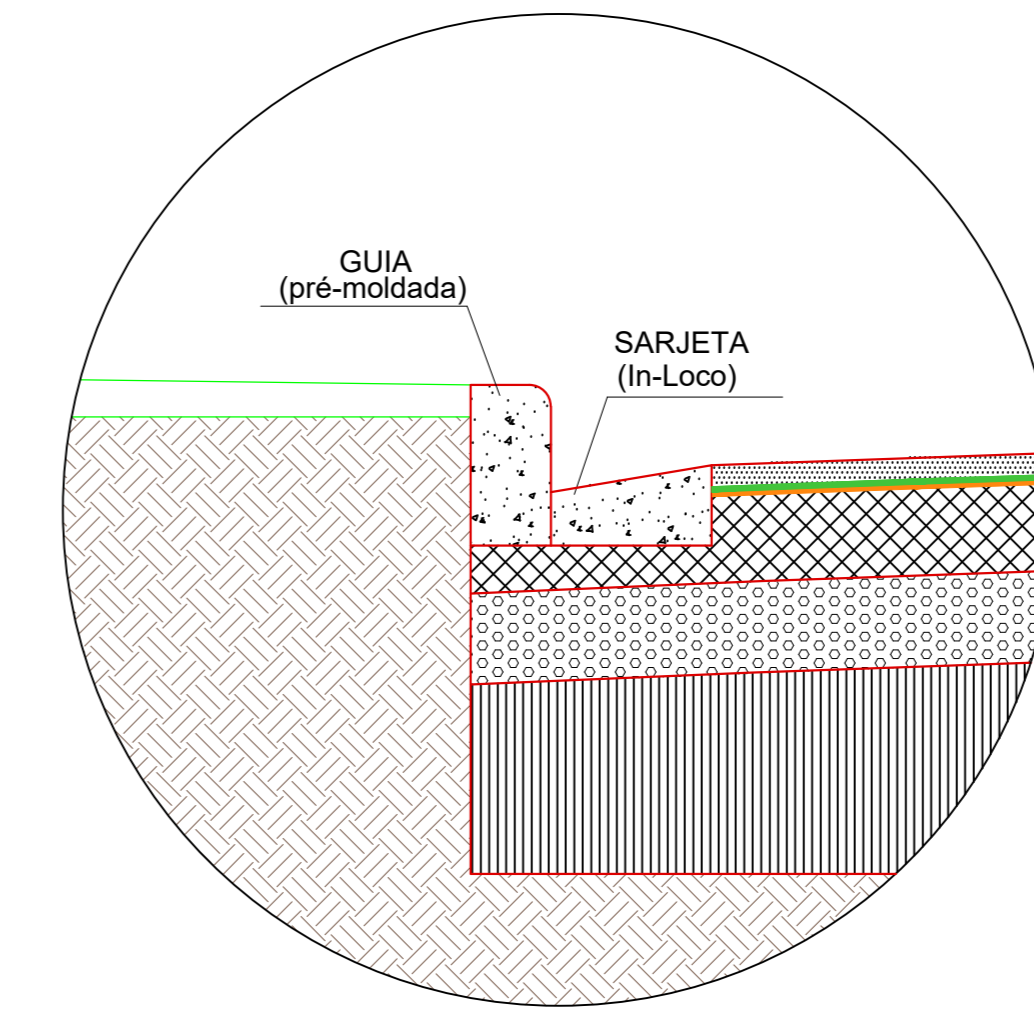

- LEGENDA:
- CBUQ - CONCRETO BETUMINOSO USINADO À QUENTE - 5cm / FAIXA IV
  - PINTURA DE LIGAÇÃO COM EMULSÃO RR-2C
  - IMPERMEABILIZANTE - CM - 30
  - BRITA GRADUADA SIMPLES - BGS - 17cm
  - BASE DE BRITA GRADUADA - 20cm
  - LASTRO DE PEDRA BRITADA - 25cm
  - SOLO EXISTENTE

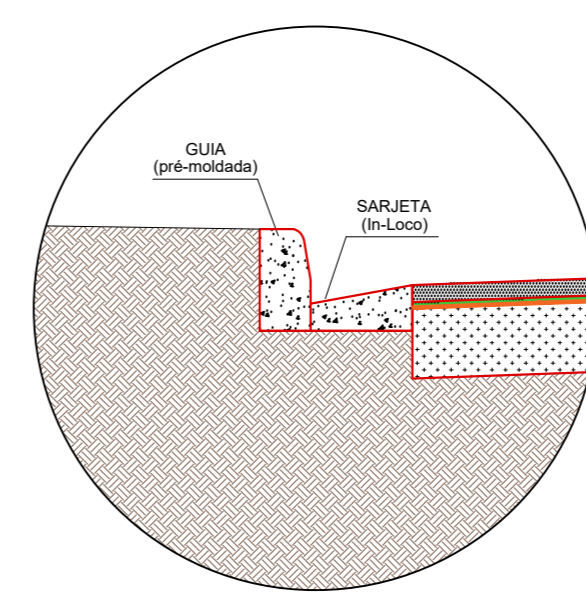


- LEGENDA:
- CBUQ - CONCRETO BETUMINOSO USINADO À QUENTE / ESP. 5.0cm
  - LIGANTE RR-2C
  - IMPERMEABILIZANTE CM-30
  - BICA CORRIDA 17 cm
  - SOLO LOCAL

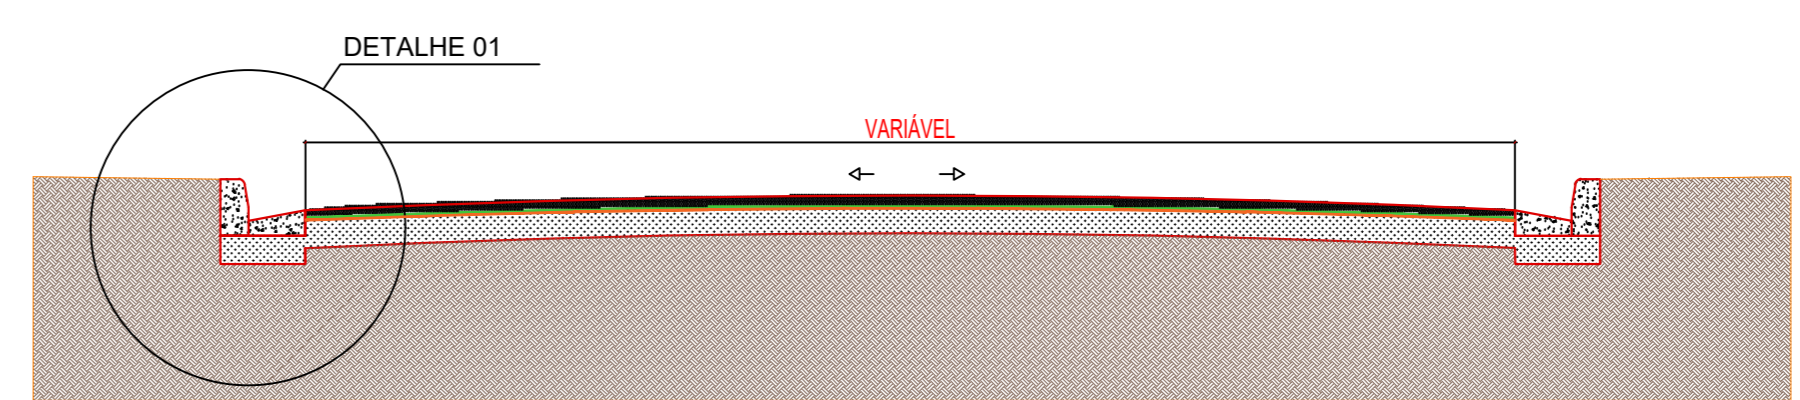

**PERFIL TRANSVERSAL TÍPICO COM GUIA/SARJETA**  
Escala: 1/40



**PERFIL TRANSVERSAL ABERTURA DE CAIXA**  
Escala: 1/10

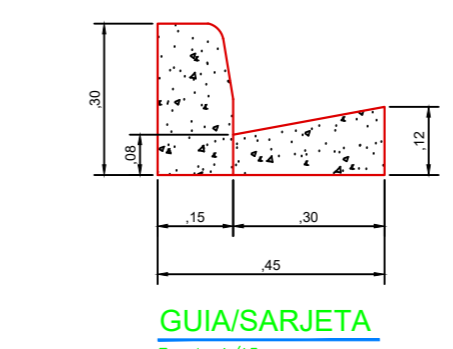

**GUIA/SARJETA**  
Escala: 1/10

	<b>PREF. MUNICIPAL DA ESTÂNCIA DE CAMPOS DO JORDÃO</b>	
	SECRETARIA DE OBRAS	
OBJETIVO: PAVIMENTAÇÃO E DRENAGEM DE RUAS DO MUNICÍPIO ASSUNTO: PAVIMENTAÇÃO LOCAL: RUA ARISTIDE INACIO DE SOUZA AUTOR DO PROJETO E RESPONSÁVEL TÉCNICO: RUBENS SAITO NEMOTO CREA: 0601802433	ESCALAS: INDICADAS REVISÃO: 03/08/2023 FOLHA: 3/3	MARCELO PADOVAN PREFEITO MUNICIPAL