




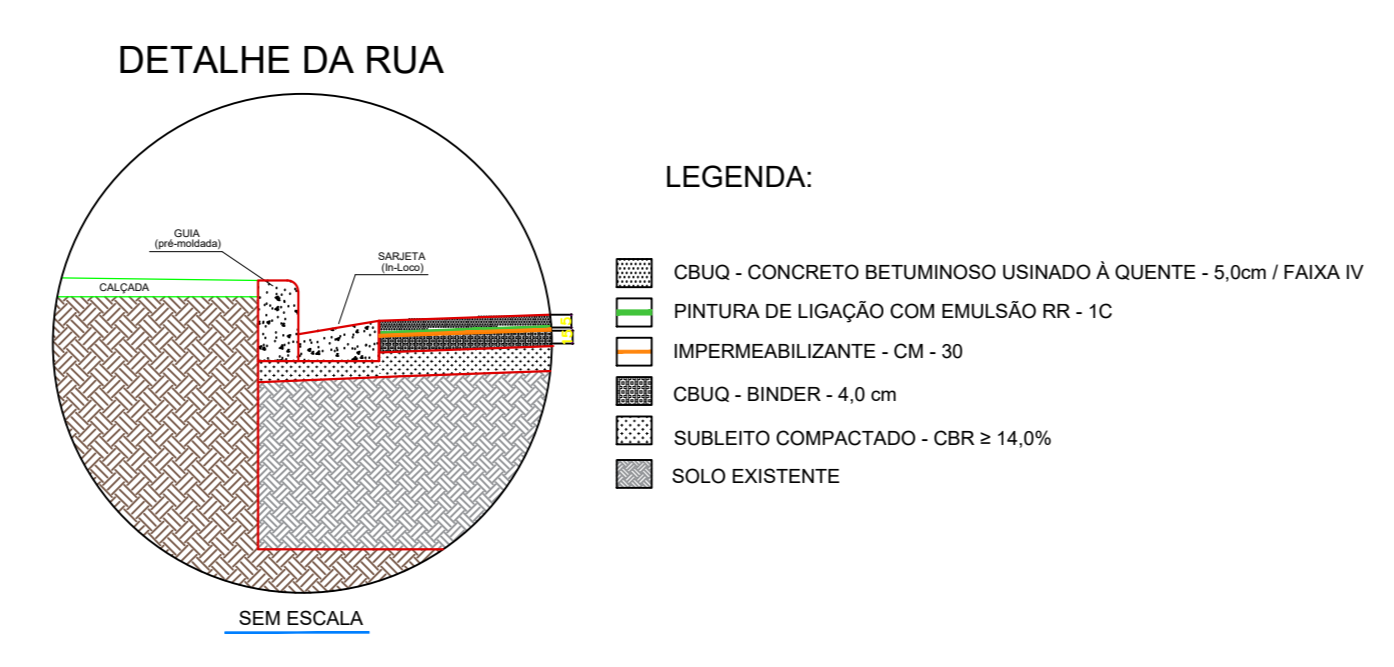

PAVIMENTAÇÃO ASFÁLTICA
 ESCALA: 1:300

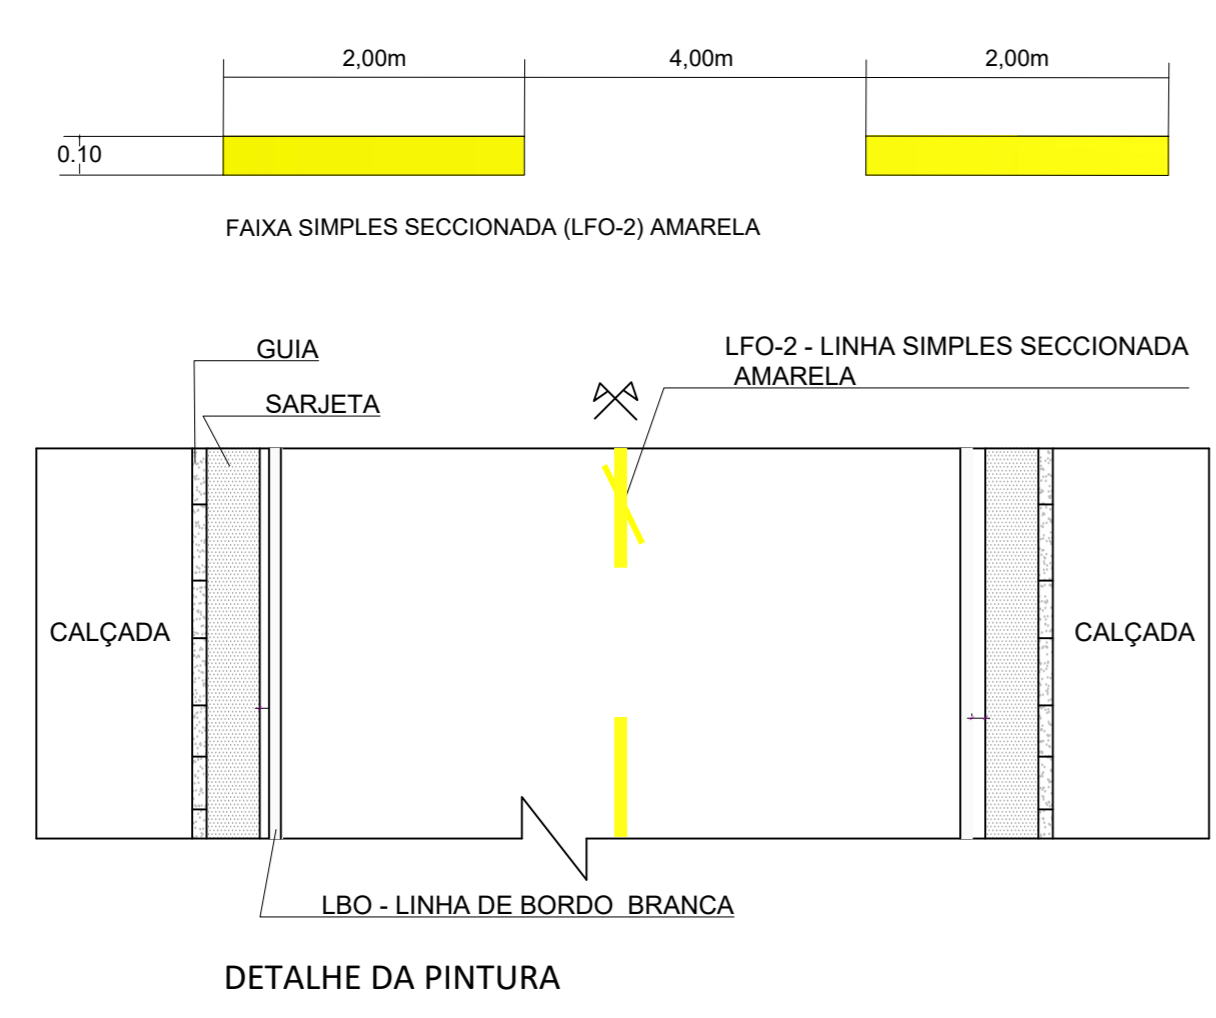

RUA JOSÉ VIVALDO DOS REIS - RECAPEAMENTO	
DESCRIÇÃO	QUANTIDADE
IMPRIMAÇÃO BET. LIGANTE	1.980,00 m³
CONCRETO USINADO A QUENTE - BINDER	49,50 m³
CAMADA DE ROLAMENTO EM C.B.U.Q.	39,60 m³

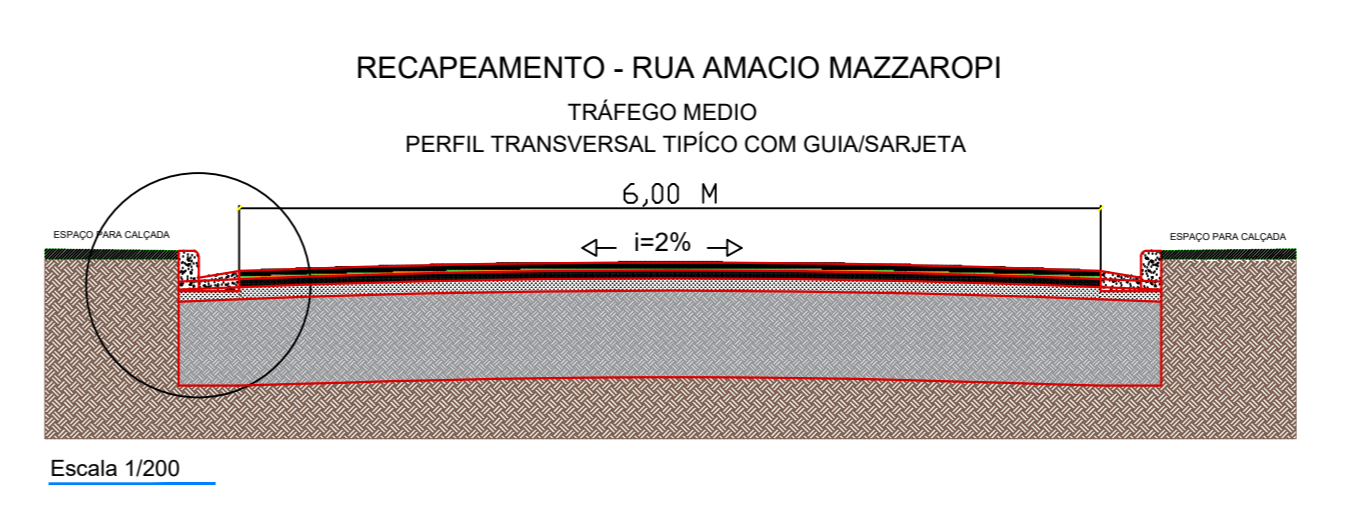

	PREF. MUNICIPAL DA ESTÂNCIA DE CAMPOS DO JORDÃO SECRETARIA DE OBRAS - SECOP	
	TÍTULO: OBRAS DE INFRAESTRUTURA URBANA ASSUNTO: PAVIMENTAÇÃO ASFÁLTICA LOCAL: RUA "JOSÉ VIVALDO DOS REIS" - VILA BRITÂNIA	ESCALAS: INDICADAS DATA: FEV / 24 FOLHA: 01/01
AUTOR DO PROJETO E RESPONSÁVEL TÉCNICO: RUBENS SAITO NEMATO CREA: 0600463		ENGR MARCELO FADOVAN PREFEITO MUNICIPAL