



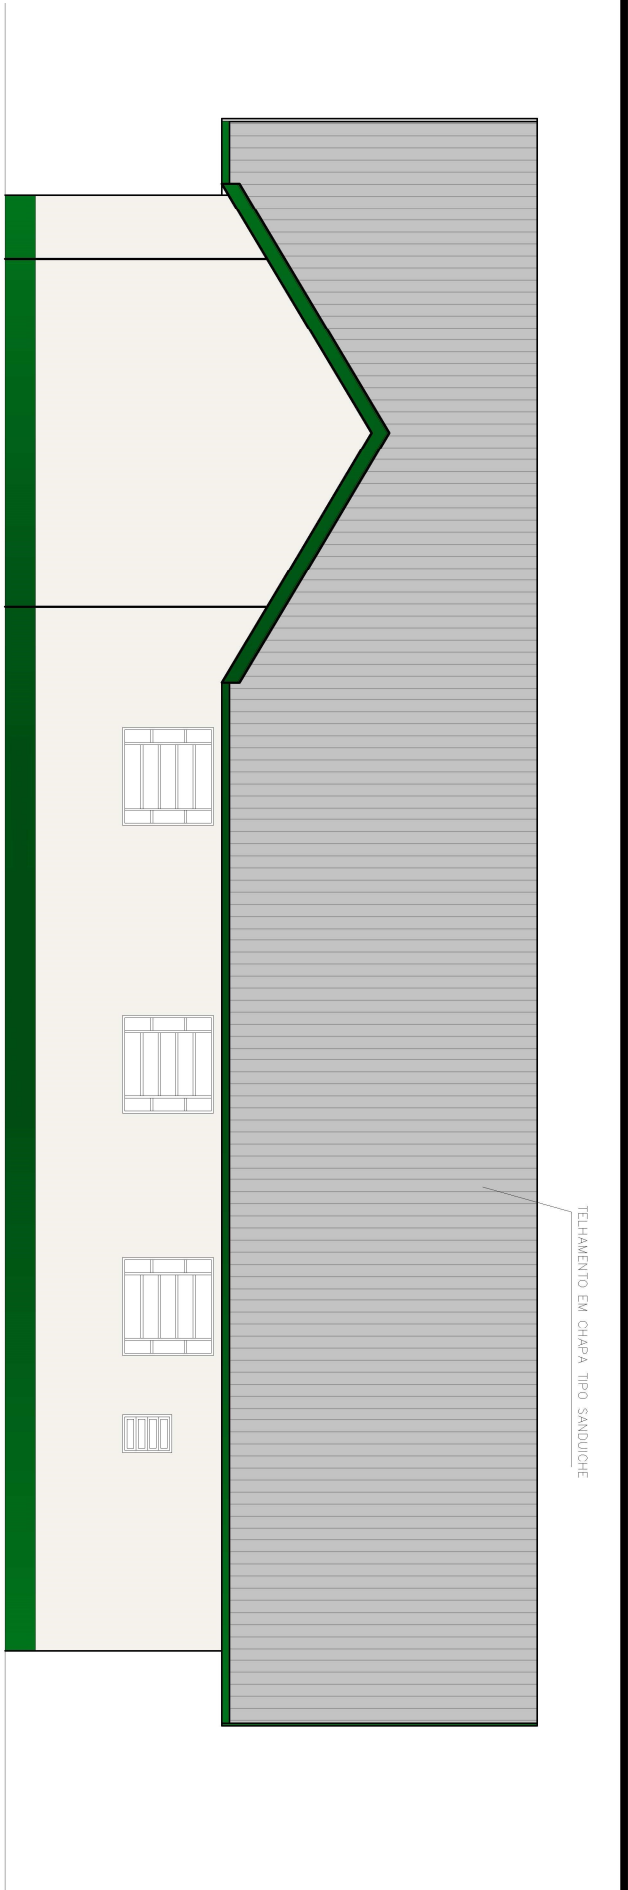

2 - FACHADA LATERAL ESQUERDA

Escala 1/100

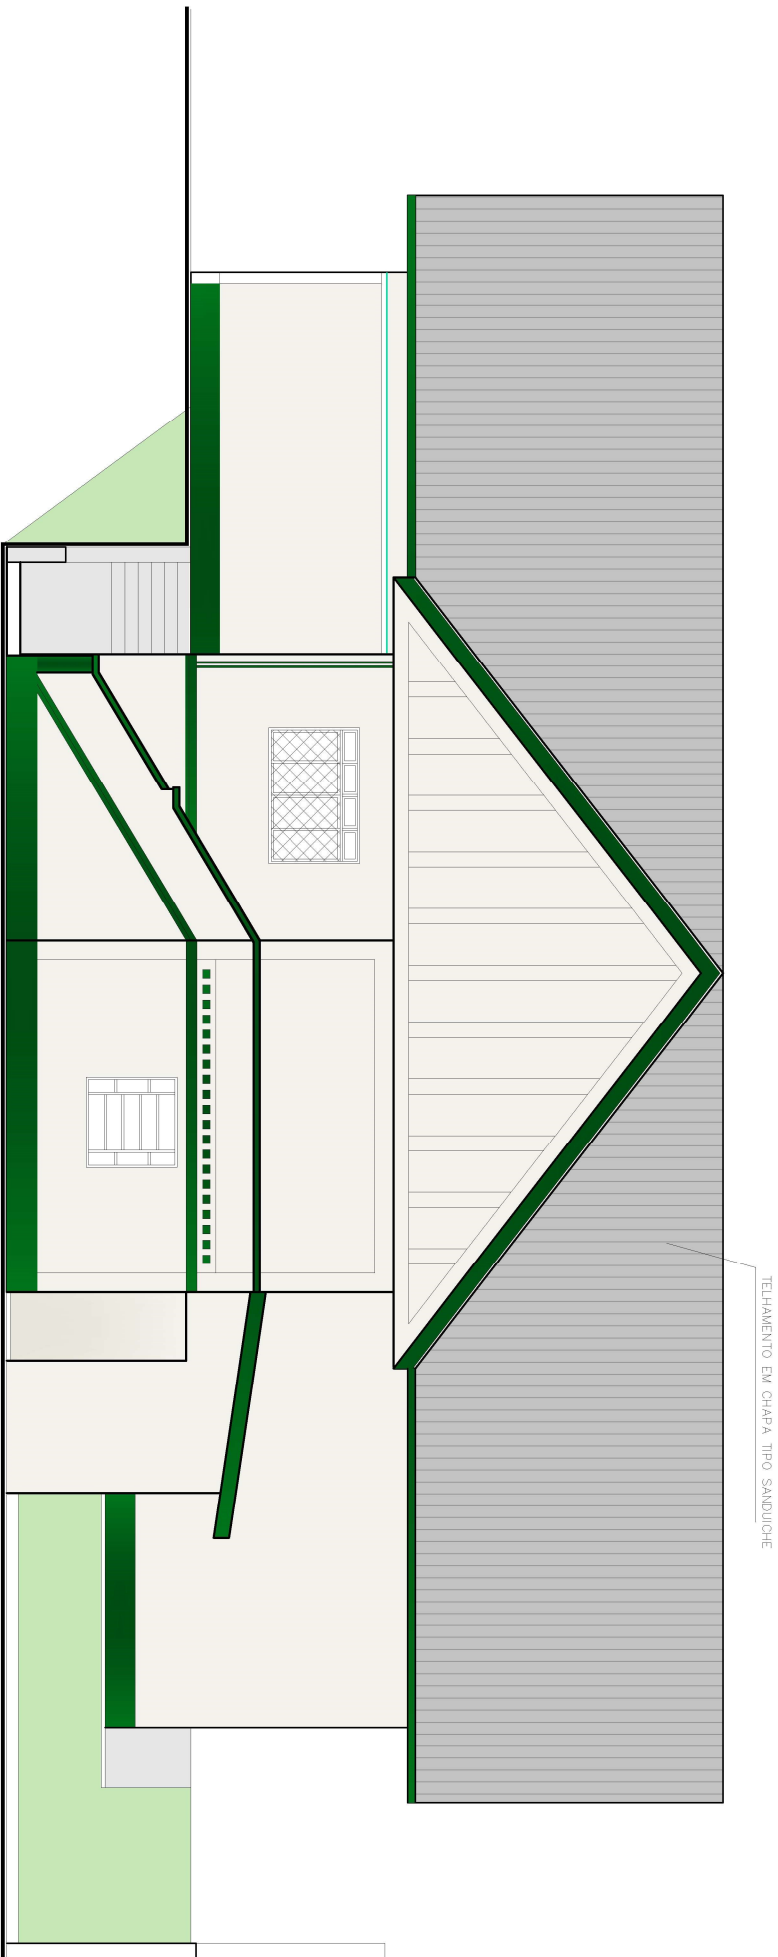

4 - FACHADA LATERAL DIREITA

Escala 1/100



PREF. MUNICIPAL DA ESTÂNCIA DE
CAMPOS DO JORDÃO

FOLHA:
2/3

DEPARTAMENTO DE GESTÃO DE CONVÊNIOS - DECONV

TÍTULO: REFORMA TELHADO DA BIBLIOTECA MUNICIPAL HARRY MAURITZ LEWIN
ASSUNTO: PROJETO DE REFORMA
LOCAL : RUA ALTINO ARANTES, 172

ESCALAS:
INDICADAS
DATA:
22/01/2025