
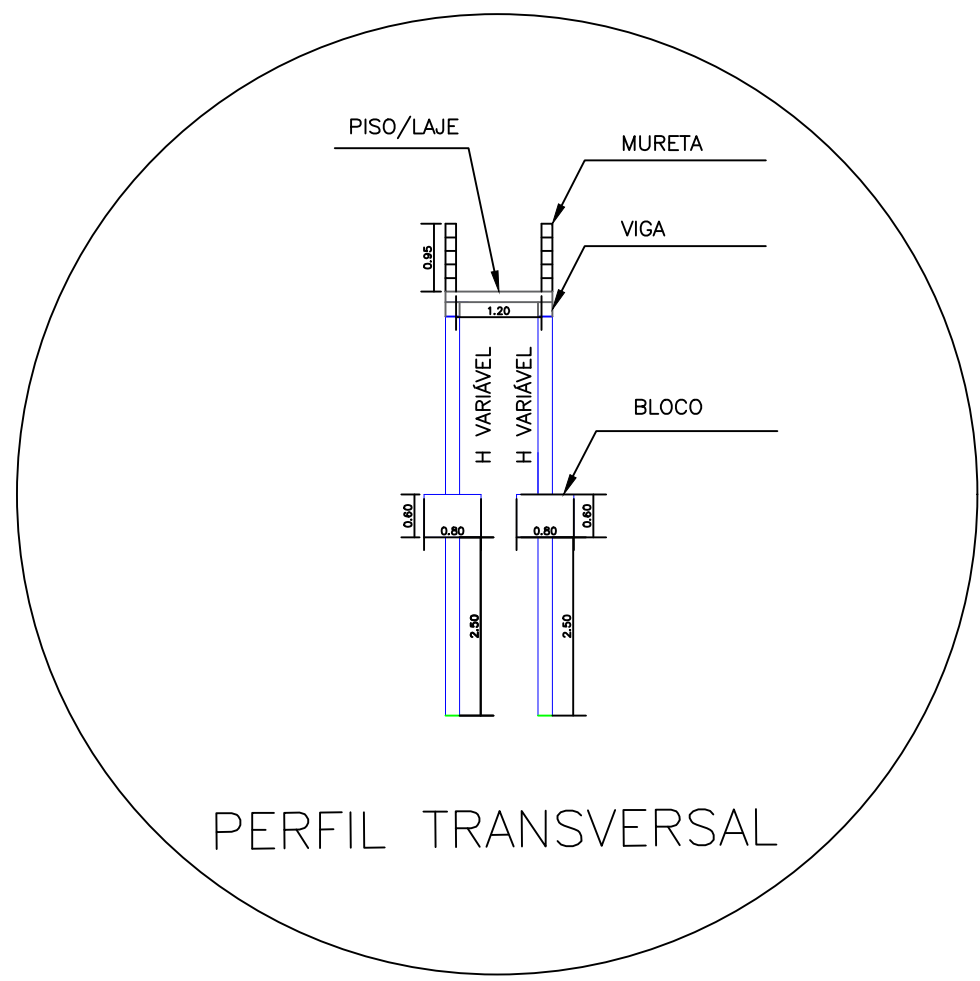
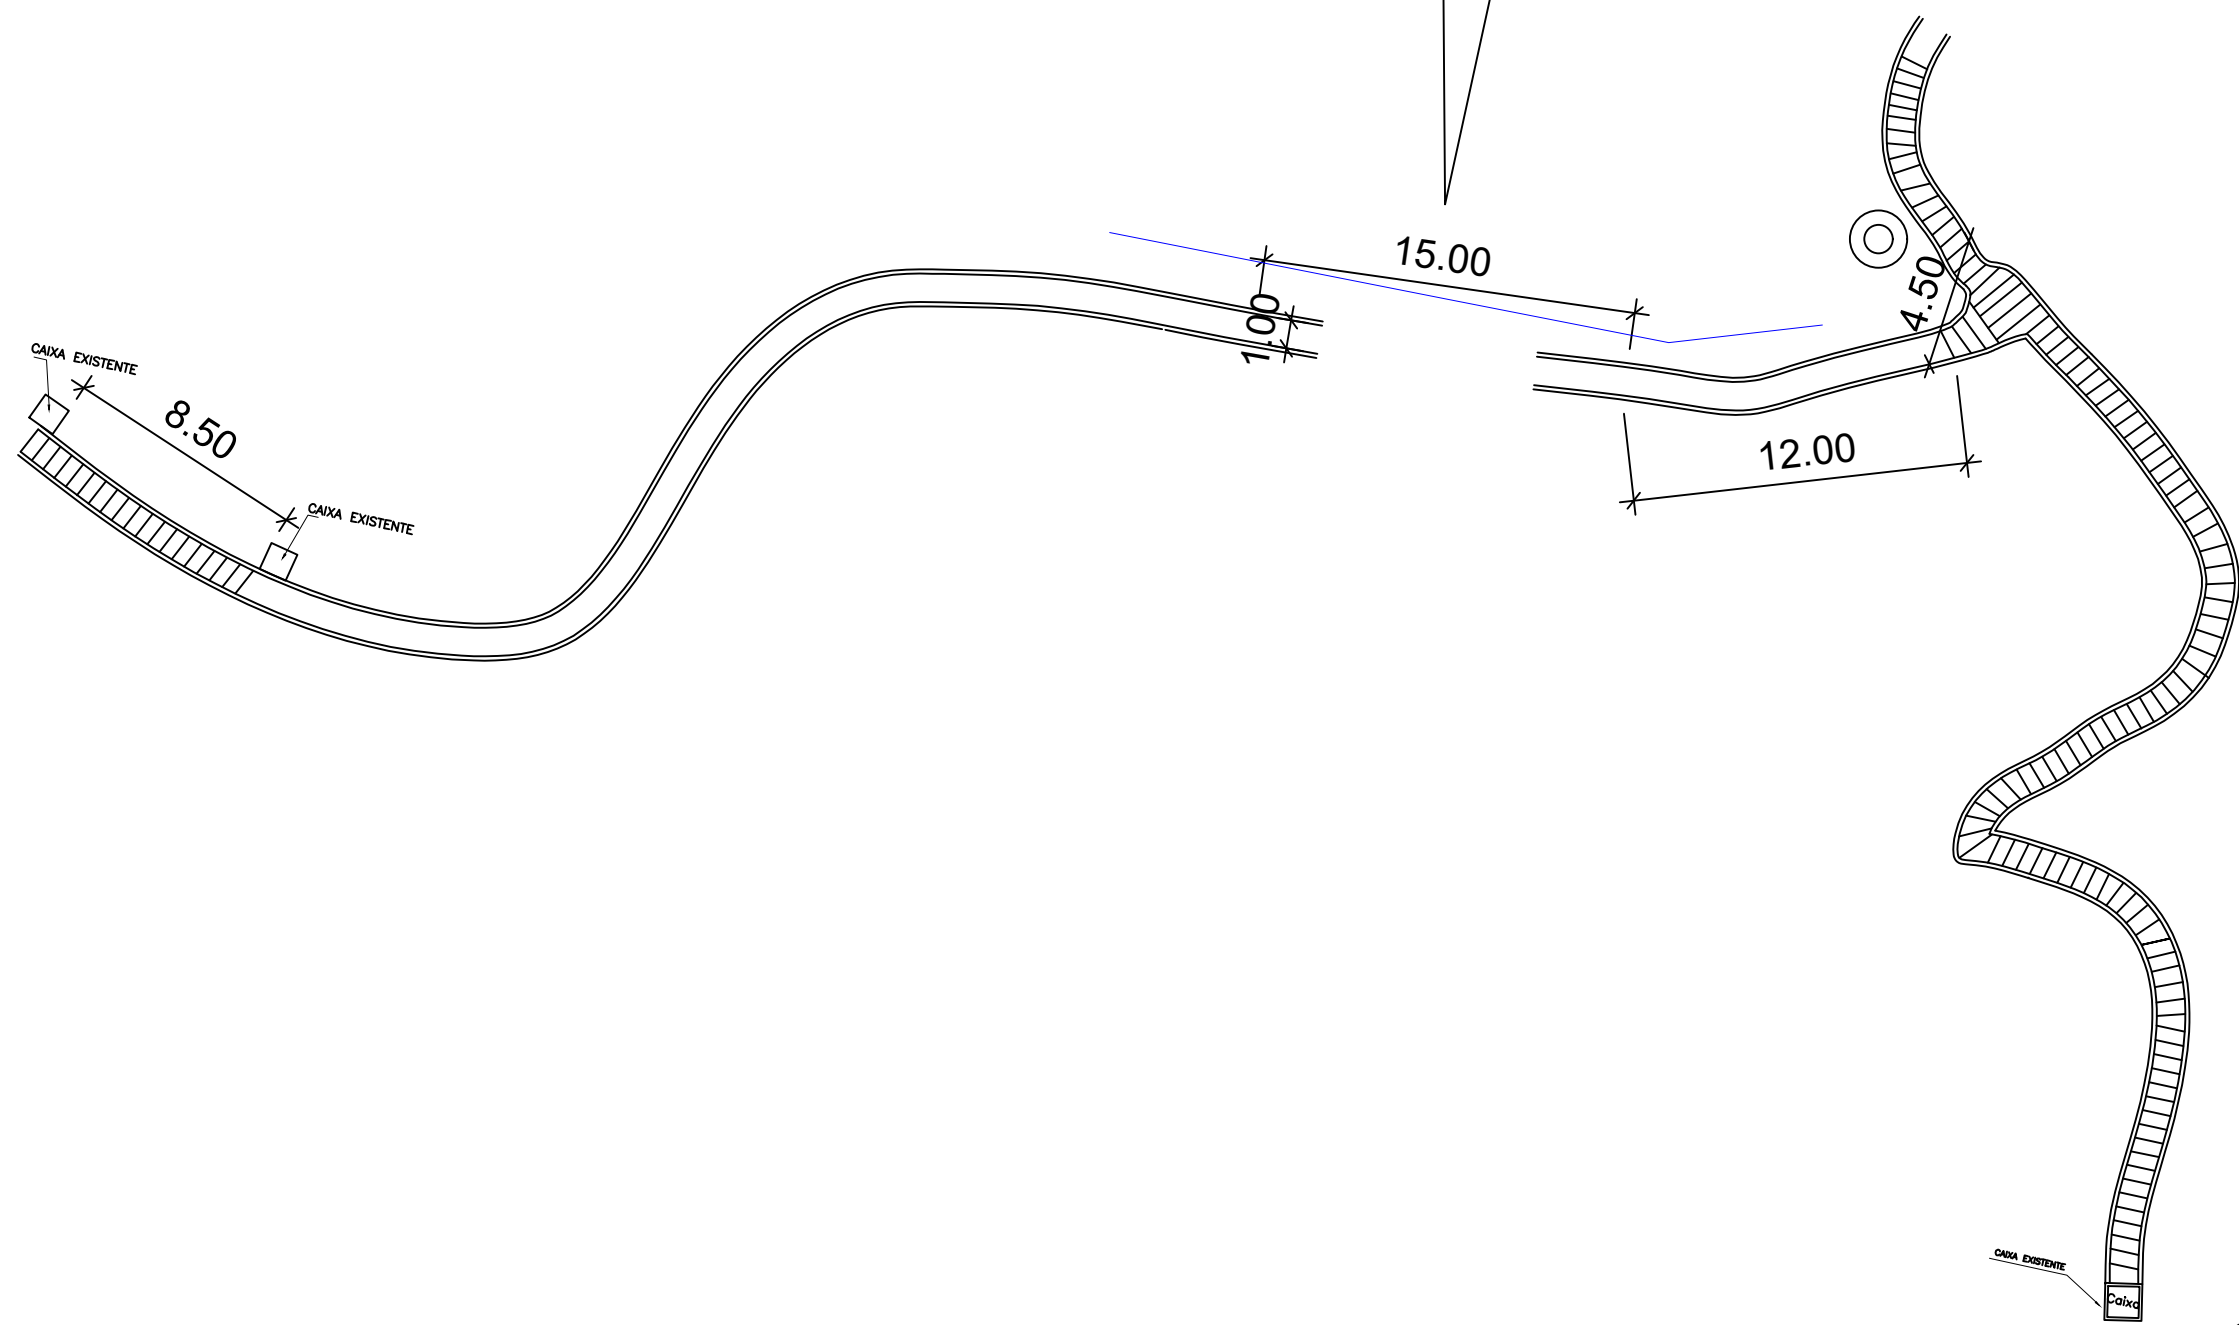


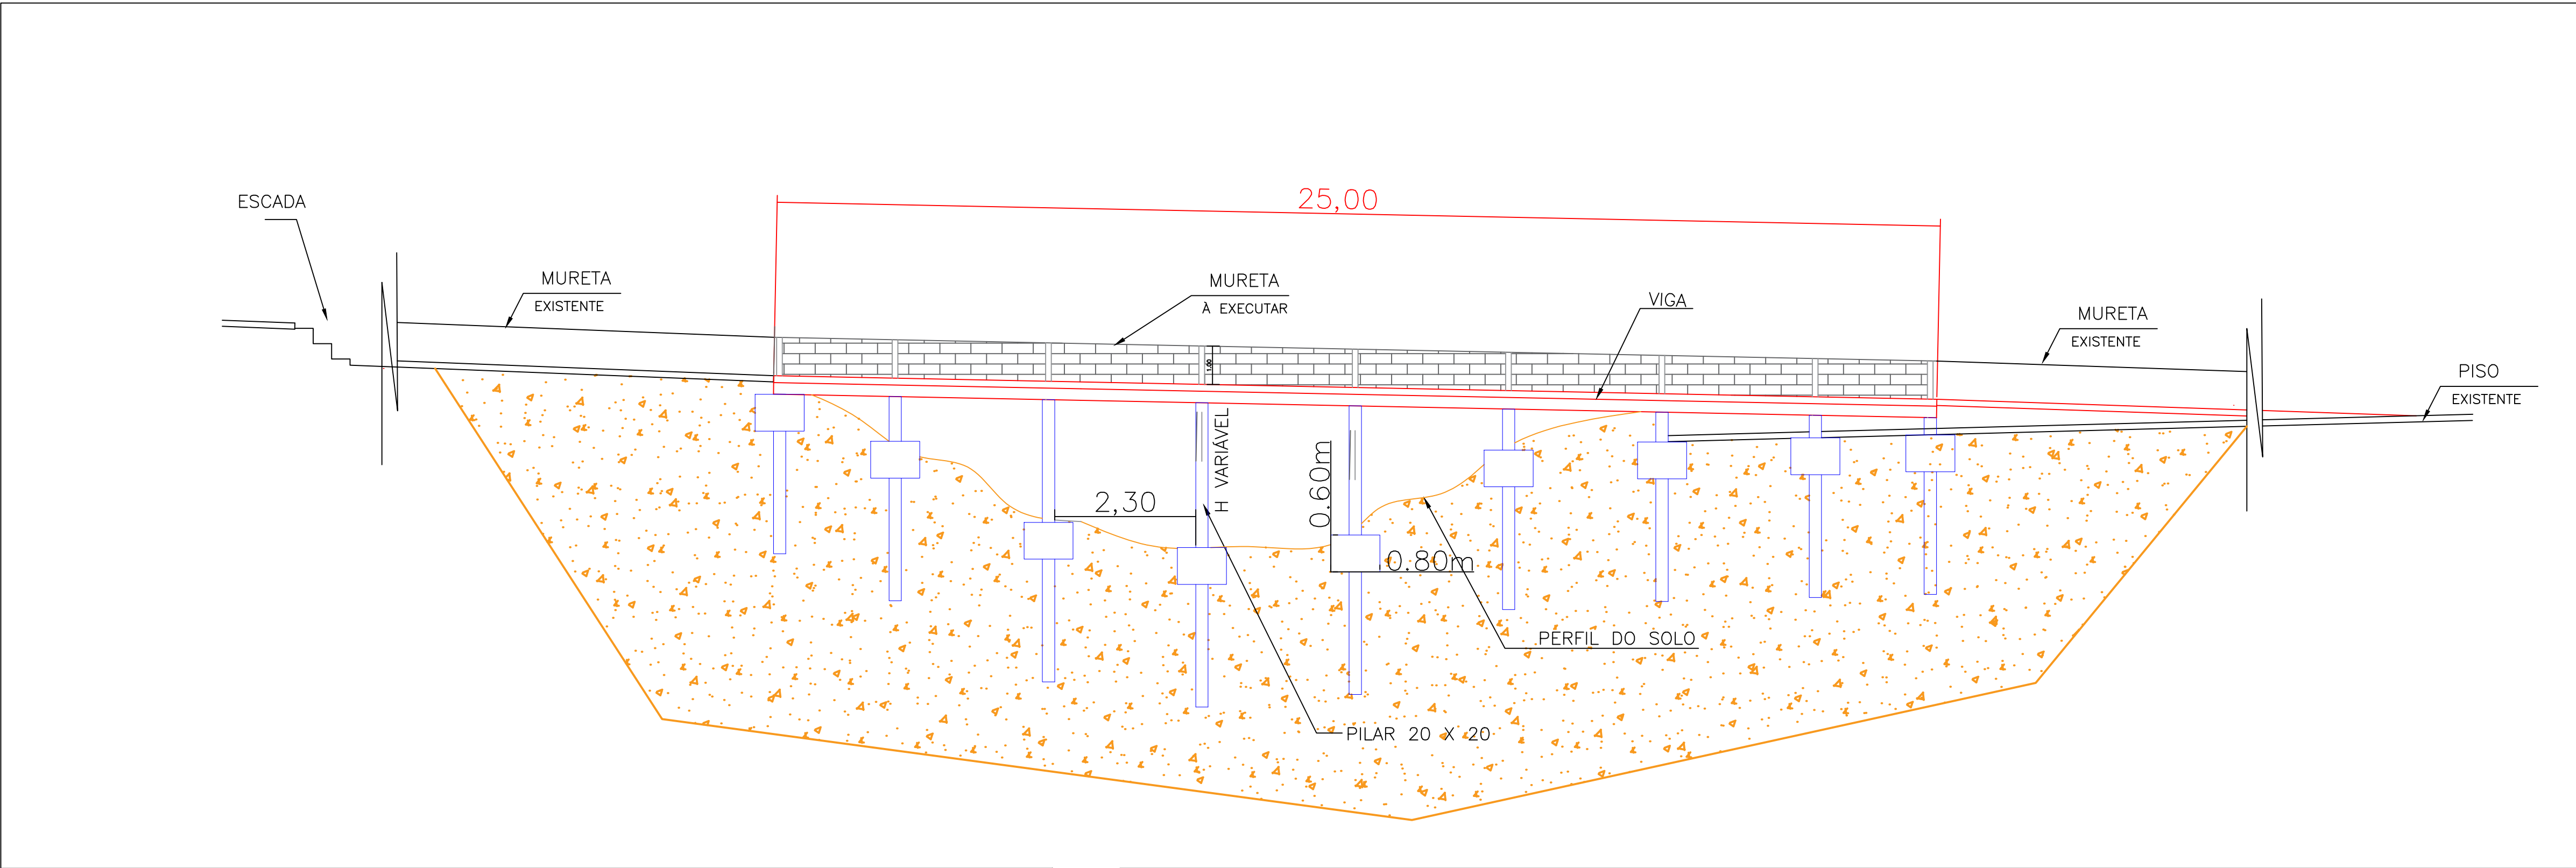

PREFEITURA DA ESTÂNCIA DE CAMPOS DO JORDÃO		
SECRETARIA DE OBRAS E INFRAESTRUTURA		
TÍTULO: REFORMA DE RAMPA DE DRENAGEM DE ÁGUAS PLUVIAIS	ESCALAS: INDICADAS	
ASSUNTO: REFORMA RAMPA PARA PASSAGEM PLUVIAL	REVISÃO: 00	
LOCAL: RUA CARAPINA - CAMPOS DO JORDÃO/SP	FOLHA:	
RESPONSÁVEL TÉCNICO:	1/1	
RUBENS SAITO NEMOTO CREA:0601802433	PREFEITURA DE CAMPOS DO JORDÃO CARLOS EDUARDO PEREIRA DA SILVA	