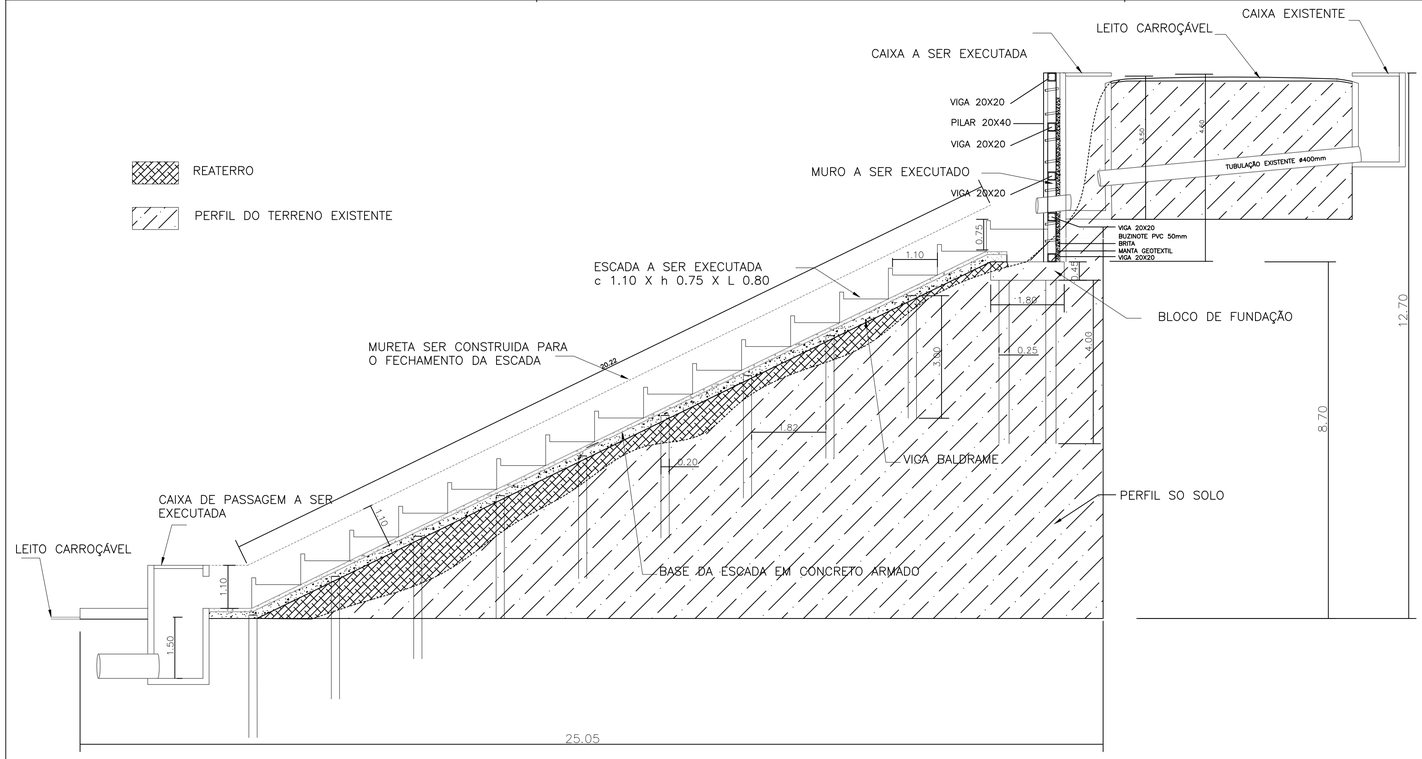

DETALHE 1
ESCADA HIDRÁULICA
ESC 1:75

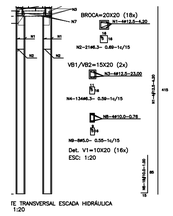

TE TRANSVERSAL ESCADA HIDRÁULICA
1:20

DETALHE 1
ESCADA HIDRÁULICA
ESC 1:75

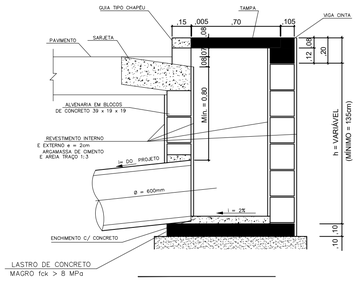

CORTE - BOCA DE LOBO
SEM ESCALA

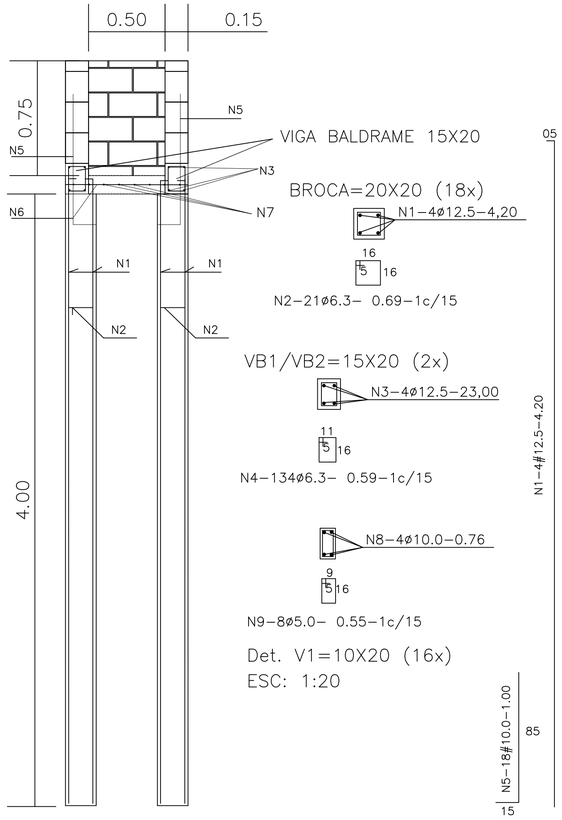

CORTE TRANSVERSAL ESCADA HIDRÁULICA
ESC 1:20

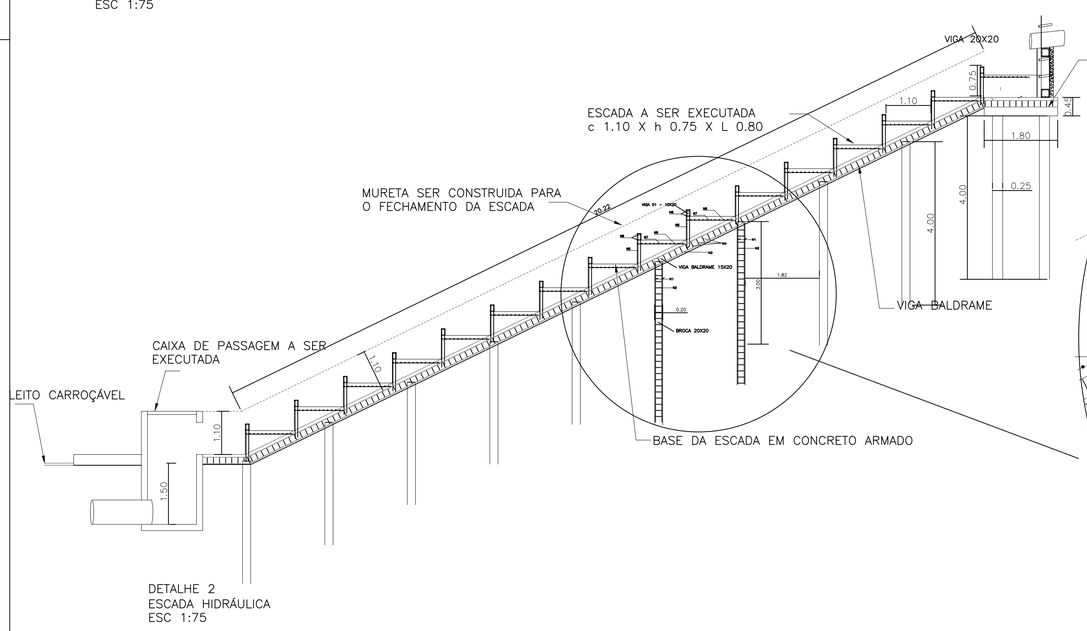

DETALHE 2
ESCADA HIDRÁULICA
ESC 1:75

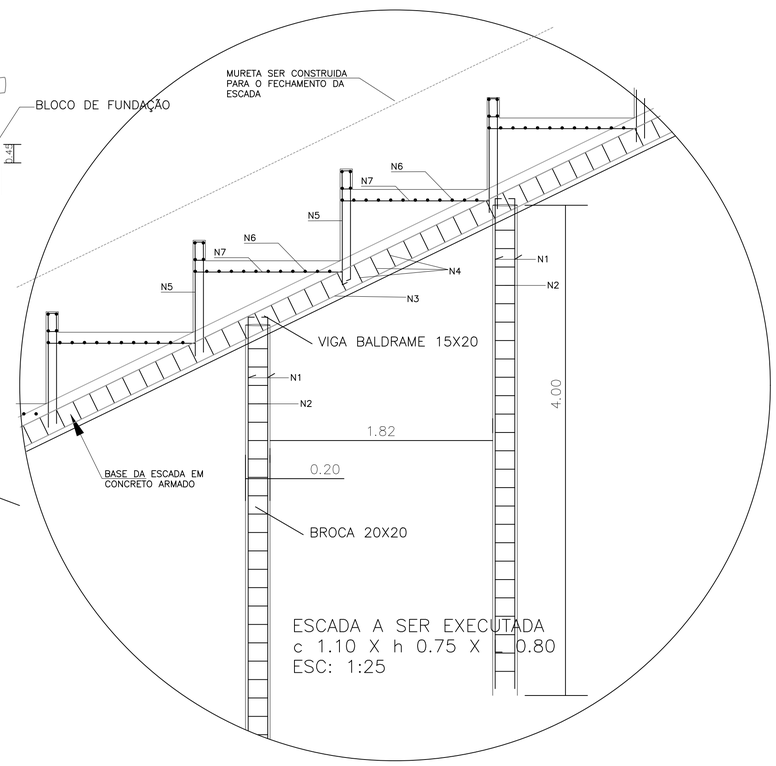

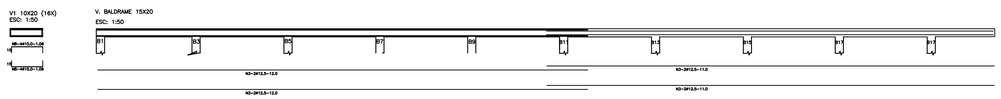

PREFEITURA DE CAMPOS DO JORDÃO	MURO DE CONTENÇÃO E ESCADA HIDRAULICA	
	TÍTULO: MURO DE CONTENÇÃO E DRENAGEM DE ÁGUAS PLUVIAIS	ESCALAS: INDICADAS
	ASSUNTO: ESCADA HIDRAULICA	REVISÃO: 00 JULHO/24
	LOCAL: RUA AMÉRICO RICHIERI - CAMPOS DO JORDÃO/SP	
RESPONSÁVEL TÉCNICO: Eng. Amintas F. Costa Júnior CREA: 5062997235	PREFEITURA DE CAMPOS DO JORDÃO PROPRIETÁRIO	FOLHA: 2/2