




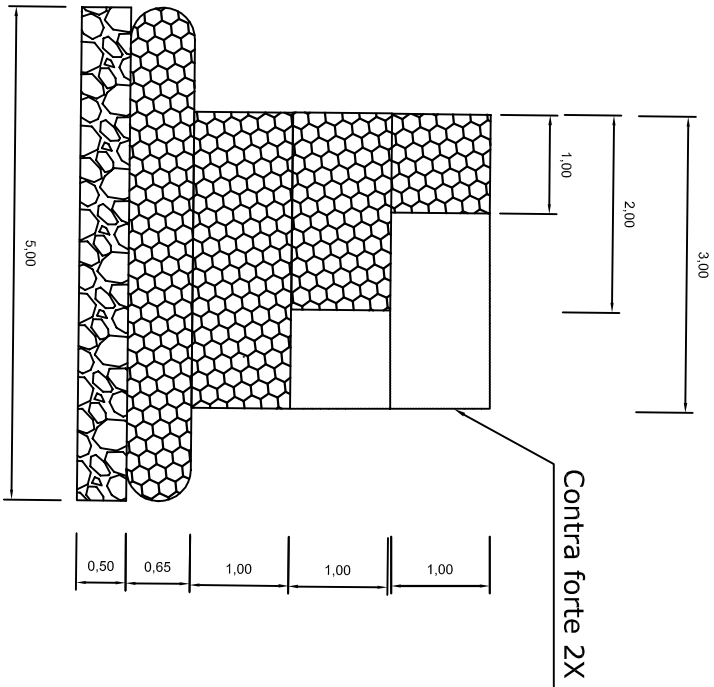

COTAS  
Escala: 1/75

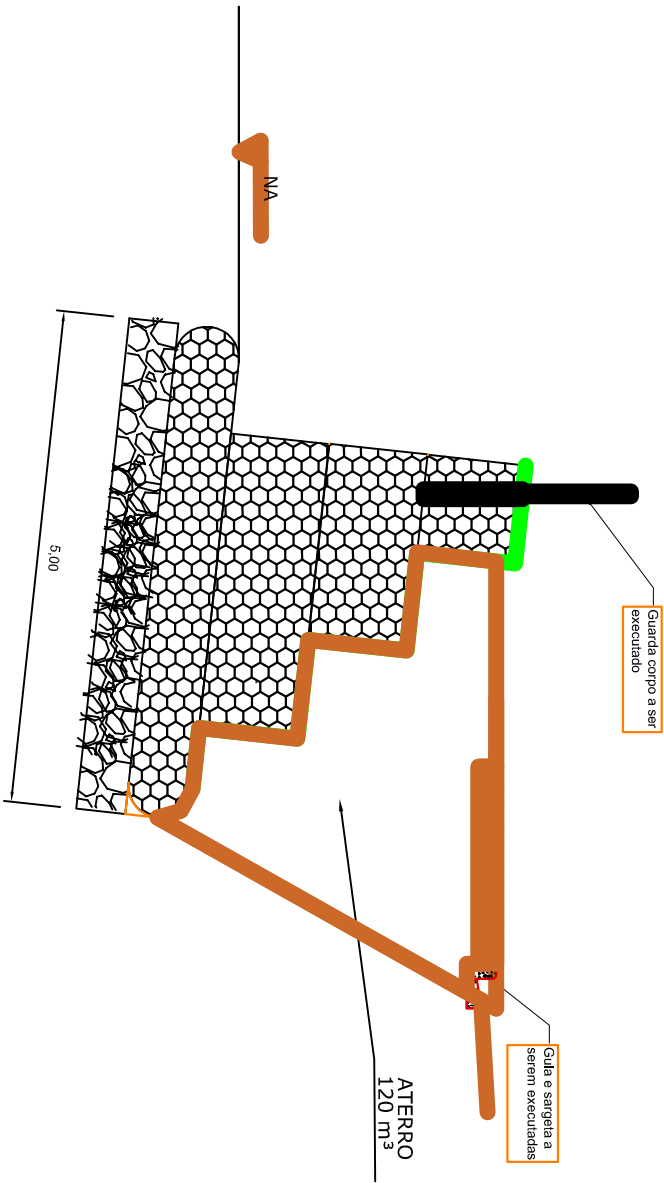

CORTE  
Escala: 1/75

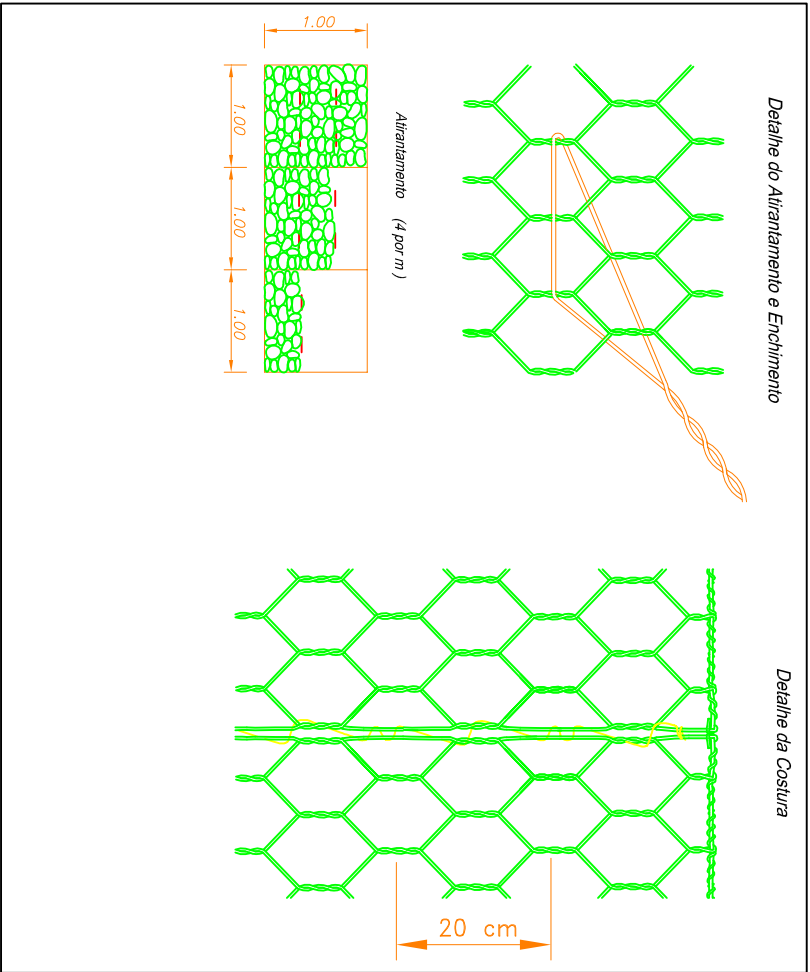

#### NOTAS

- 1-gabiões são manufaturados com arames galvanizados e revestidos com P.V.C., e de acordo com as Normas Brasileiras: NBR 8964 e NBR 10514. Estes serão enchidos em conformidade com as especificações do fabricante. A superfície superior deverá ser concluída com pedras lamelares de forma a proporcionar uma superfície a mais plana possível. Deve ser colocado tirantes entre as faces (frontal e trazeira) de tela (4 tirantes por cada m2 de face), bem como entre as superfícies superior e inferior dos colchões.
- 2-utilizar, para o enchimento dos gabhões, pedra tipo rachão com Ø minimo 5" e nãoôfiavel.
- 3-o material de reaterro deverá ser argiloso e compactado em camadas de no máximo 30cm..A compactação será feita com compactadores mecânicos tipo "sapo".
- 4-as cotas e alinhamento deverão serem contienidas pelo contratante.
- 5-Deverá ser executado um lastro de rachão de no minimo 0.50m "agulhado" com brita, sobre o qual serão assentados os gabhões.
- 6-entre o solo e os gabhões será posicionado filtro geotêxtil com gramatura de +ou-200grs/m2. Com sobreposição de juntas de no minimo 20cm.
- 7-os taludes recomposto serão imediatamente gramados com grama tipo "Batatais" plantada em placas e posteriormente receberá cobertura com terra vegetal.
- 8-Gabião tipo saco - 13 sacos para cada 10m.



## PREF. MUNICIPAL DA EStância DE CAMPOS DO JORDÃO

### SECRETARIA DE OBRAS

TÍTULO: CONSTRUÇÃO DE CONTENÇÃO AS MARGENS DO RIBEIRÃO DAS PERDIZES  
LOCALIZAÇÃO

LOCAL : AV. EMILIO LANG JUNIOR - RECANTO FELIZ.

PROJETO:

JONATAS A. CARVALHO  
ENGENHEIRO CIVIL  
CREA Nº: 5061596181

CARLOS EDUARDO PEREIRA DA SILVA  
PREFEITO MUNICIPAL

ESCALAS:  
INDICADA  
DATA:  
ABRIL/26

FOLHA:

2/3