



CORTE - BOCA DE LOBO
SEM ESCALA

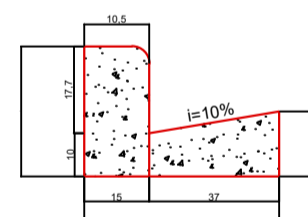


SEM ESCALA

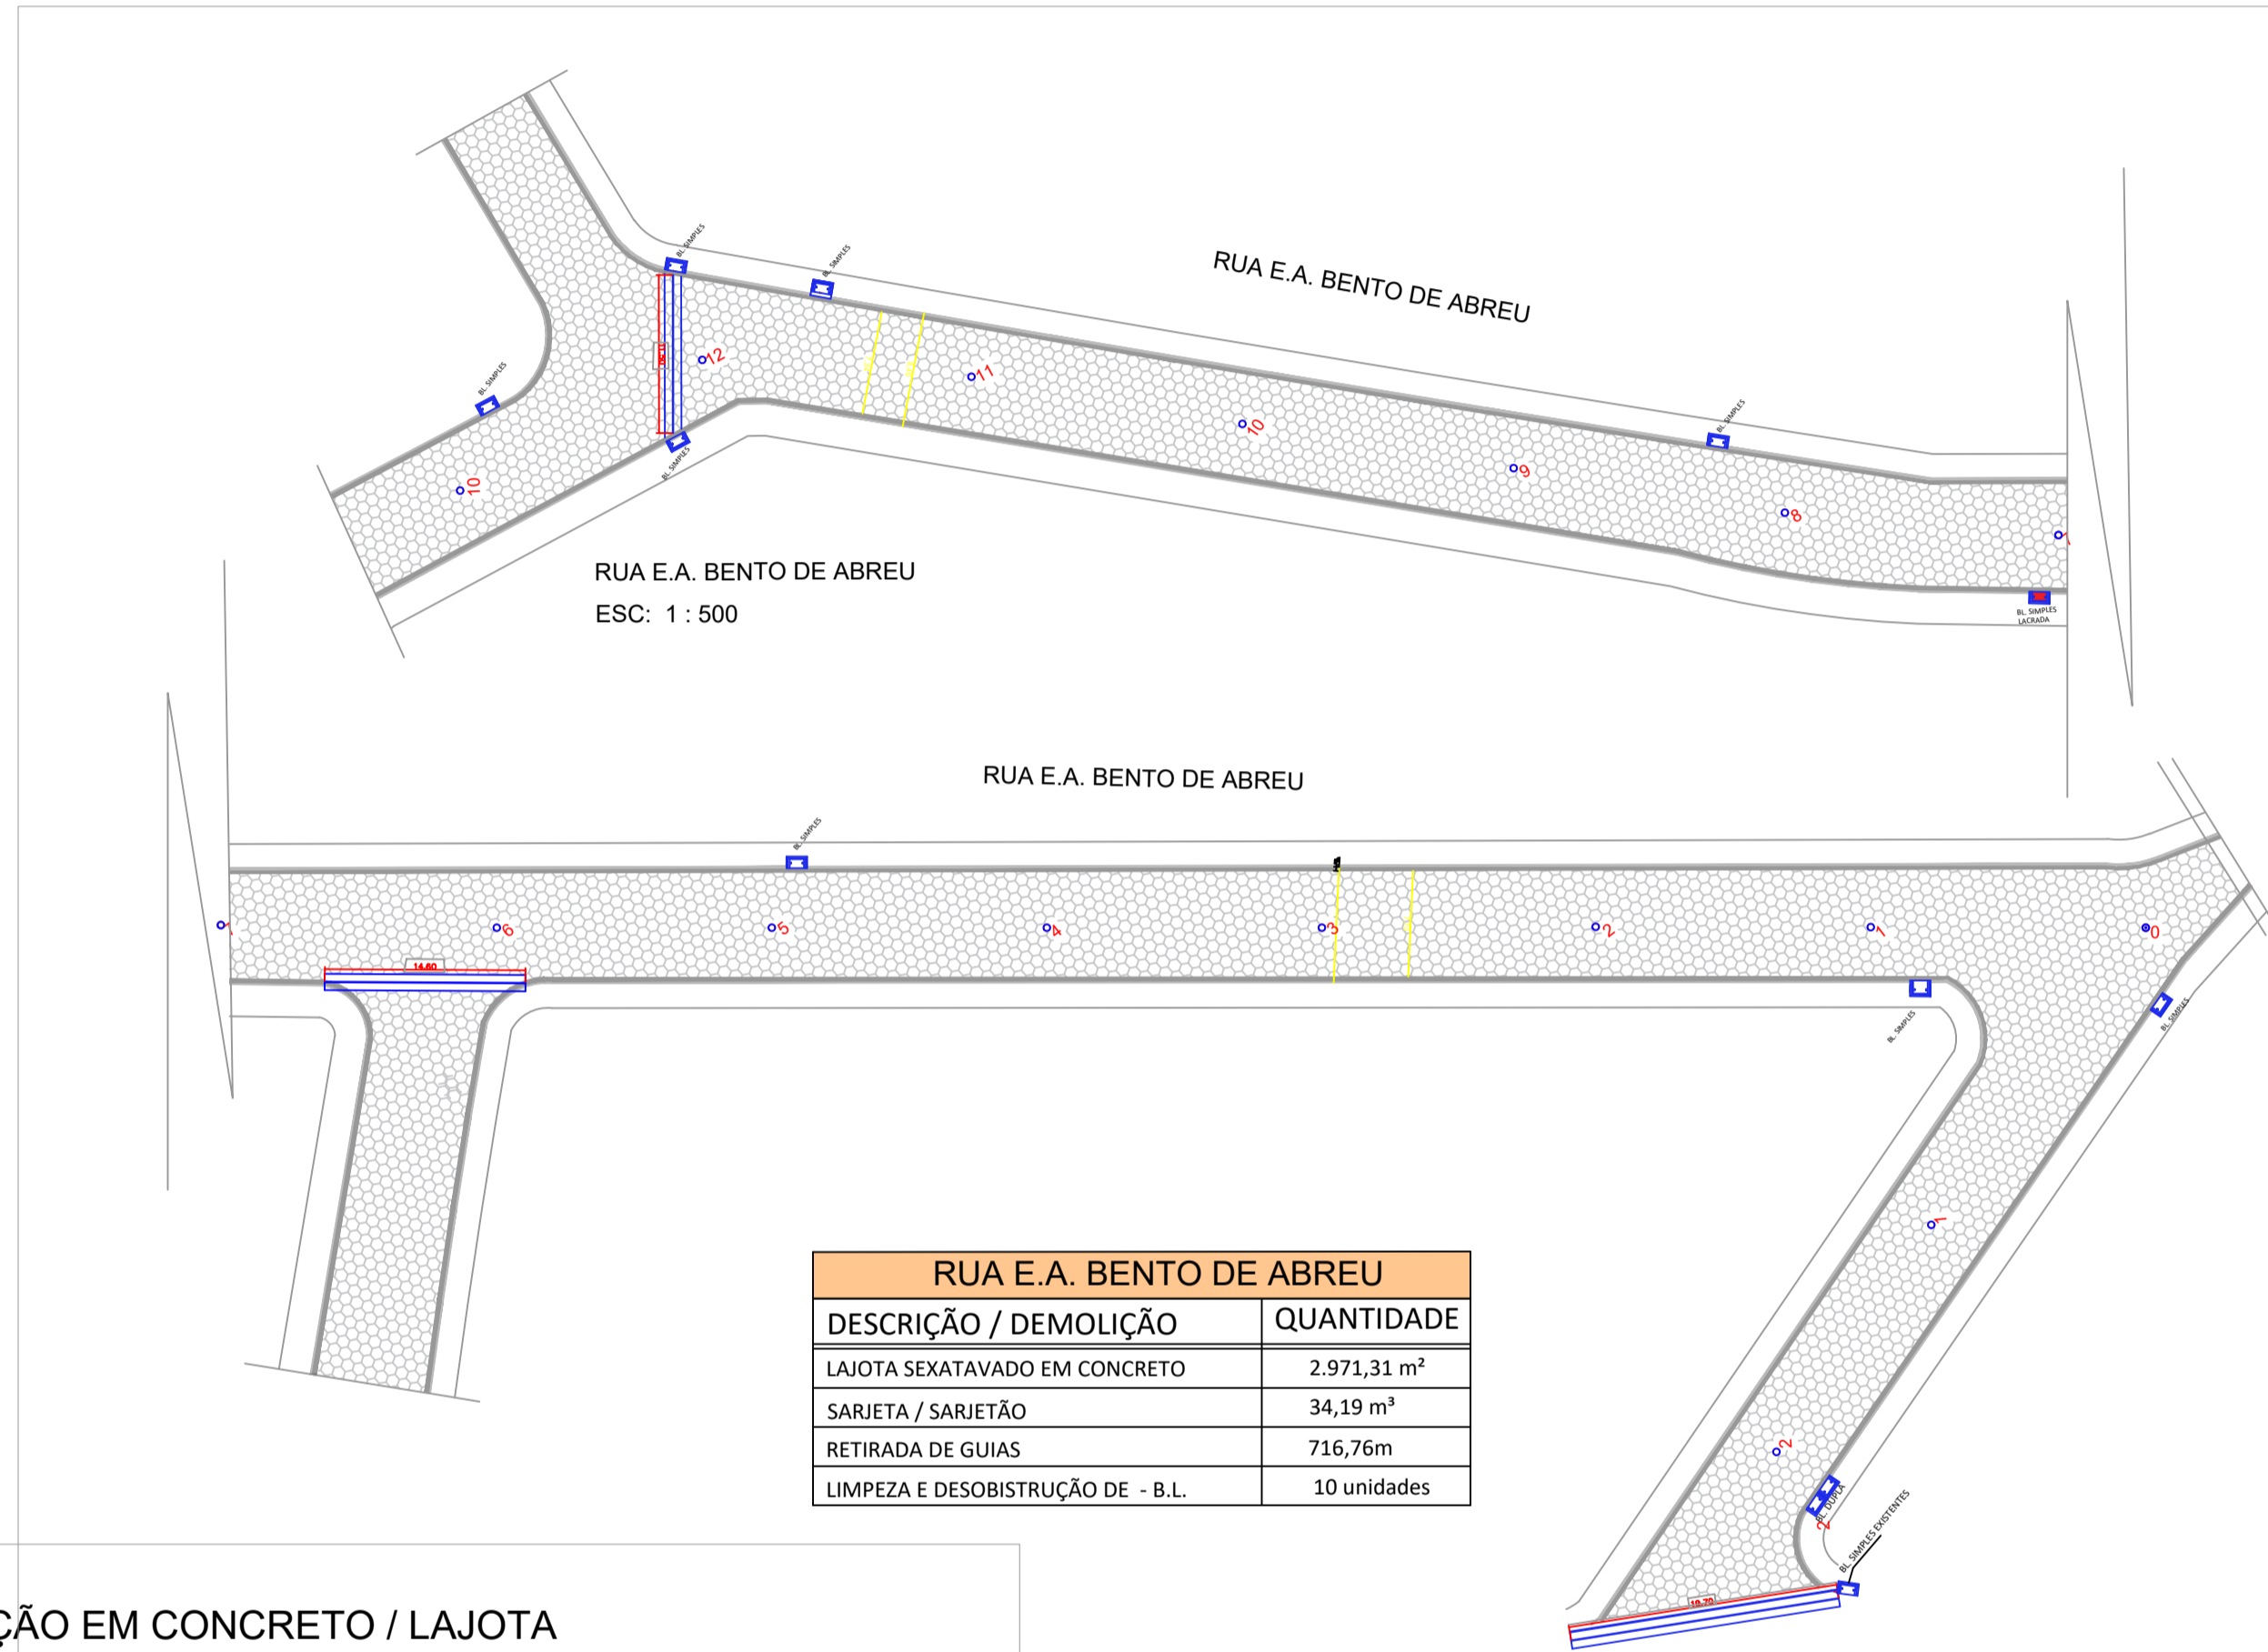

RUA E.A. BENTO DE ABREU	
DESCRIÇÃO / DEMOLIÇÃO	QUANTIDADE
LAJOTA SEXATAVADO EM CONCRETO	2.971,31 m ²
SARJETA / SARJETÃO	34,19 m ³
RETIRADA DE GUIAS	716,76m
LIMPEZA E DESOBSTRUÇÃO DE - B.L.	10 unidades



PAVIMENTAÇÃO EM CONCRETO / LAJOTA

TRÁFEGO LEVE
PERFIL TRANSVERSAL TÍPICO COM GUIA/SARJETA



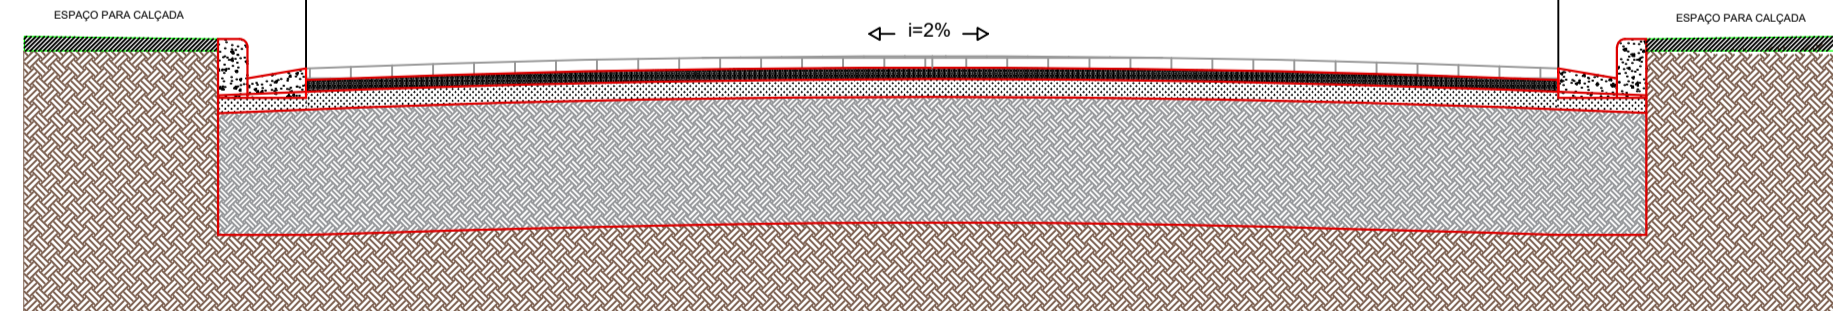


ESCALA: 1/1000

 <p>PREF. MUNICIPAL DA ESTÂNCIA DE CAMPOS DO JORDÃO</p> <p>SECRETARIA DE OBRAS</p>		ESCALAS: INDICADAS
		DATA: JAN/24
<p>TÍTULO: PAVIMENTAÇÃO E DRENAGEM DE RUA DO MUNICÍPIO</p> <p>ASSUNTO: DEMOLIÇÃO DE PAVIMENTO EM CONCRETO</p> <p>LOCAL: RUA EXPEDICIONARIO ANTÔNIO BENTO DE ABREU - VILA FERRAZ</p>	<p>RESPONSÁVEL TÉCNICO</p> <p></p> <p>RUBENS SAITO NEMOTO CREA:0601802433 ART:</p>	<p>FOLHA:</p> <p>01/02</p>
<p>ENGº MARCELO PADOVAN PREFEITO MUNICIPAL</p>		

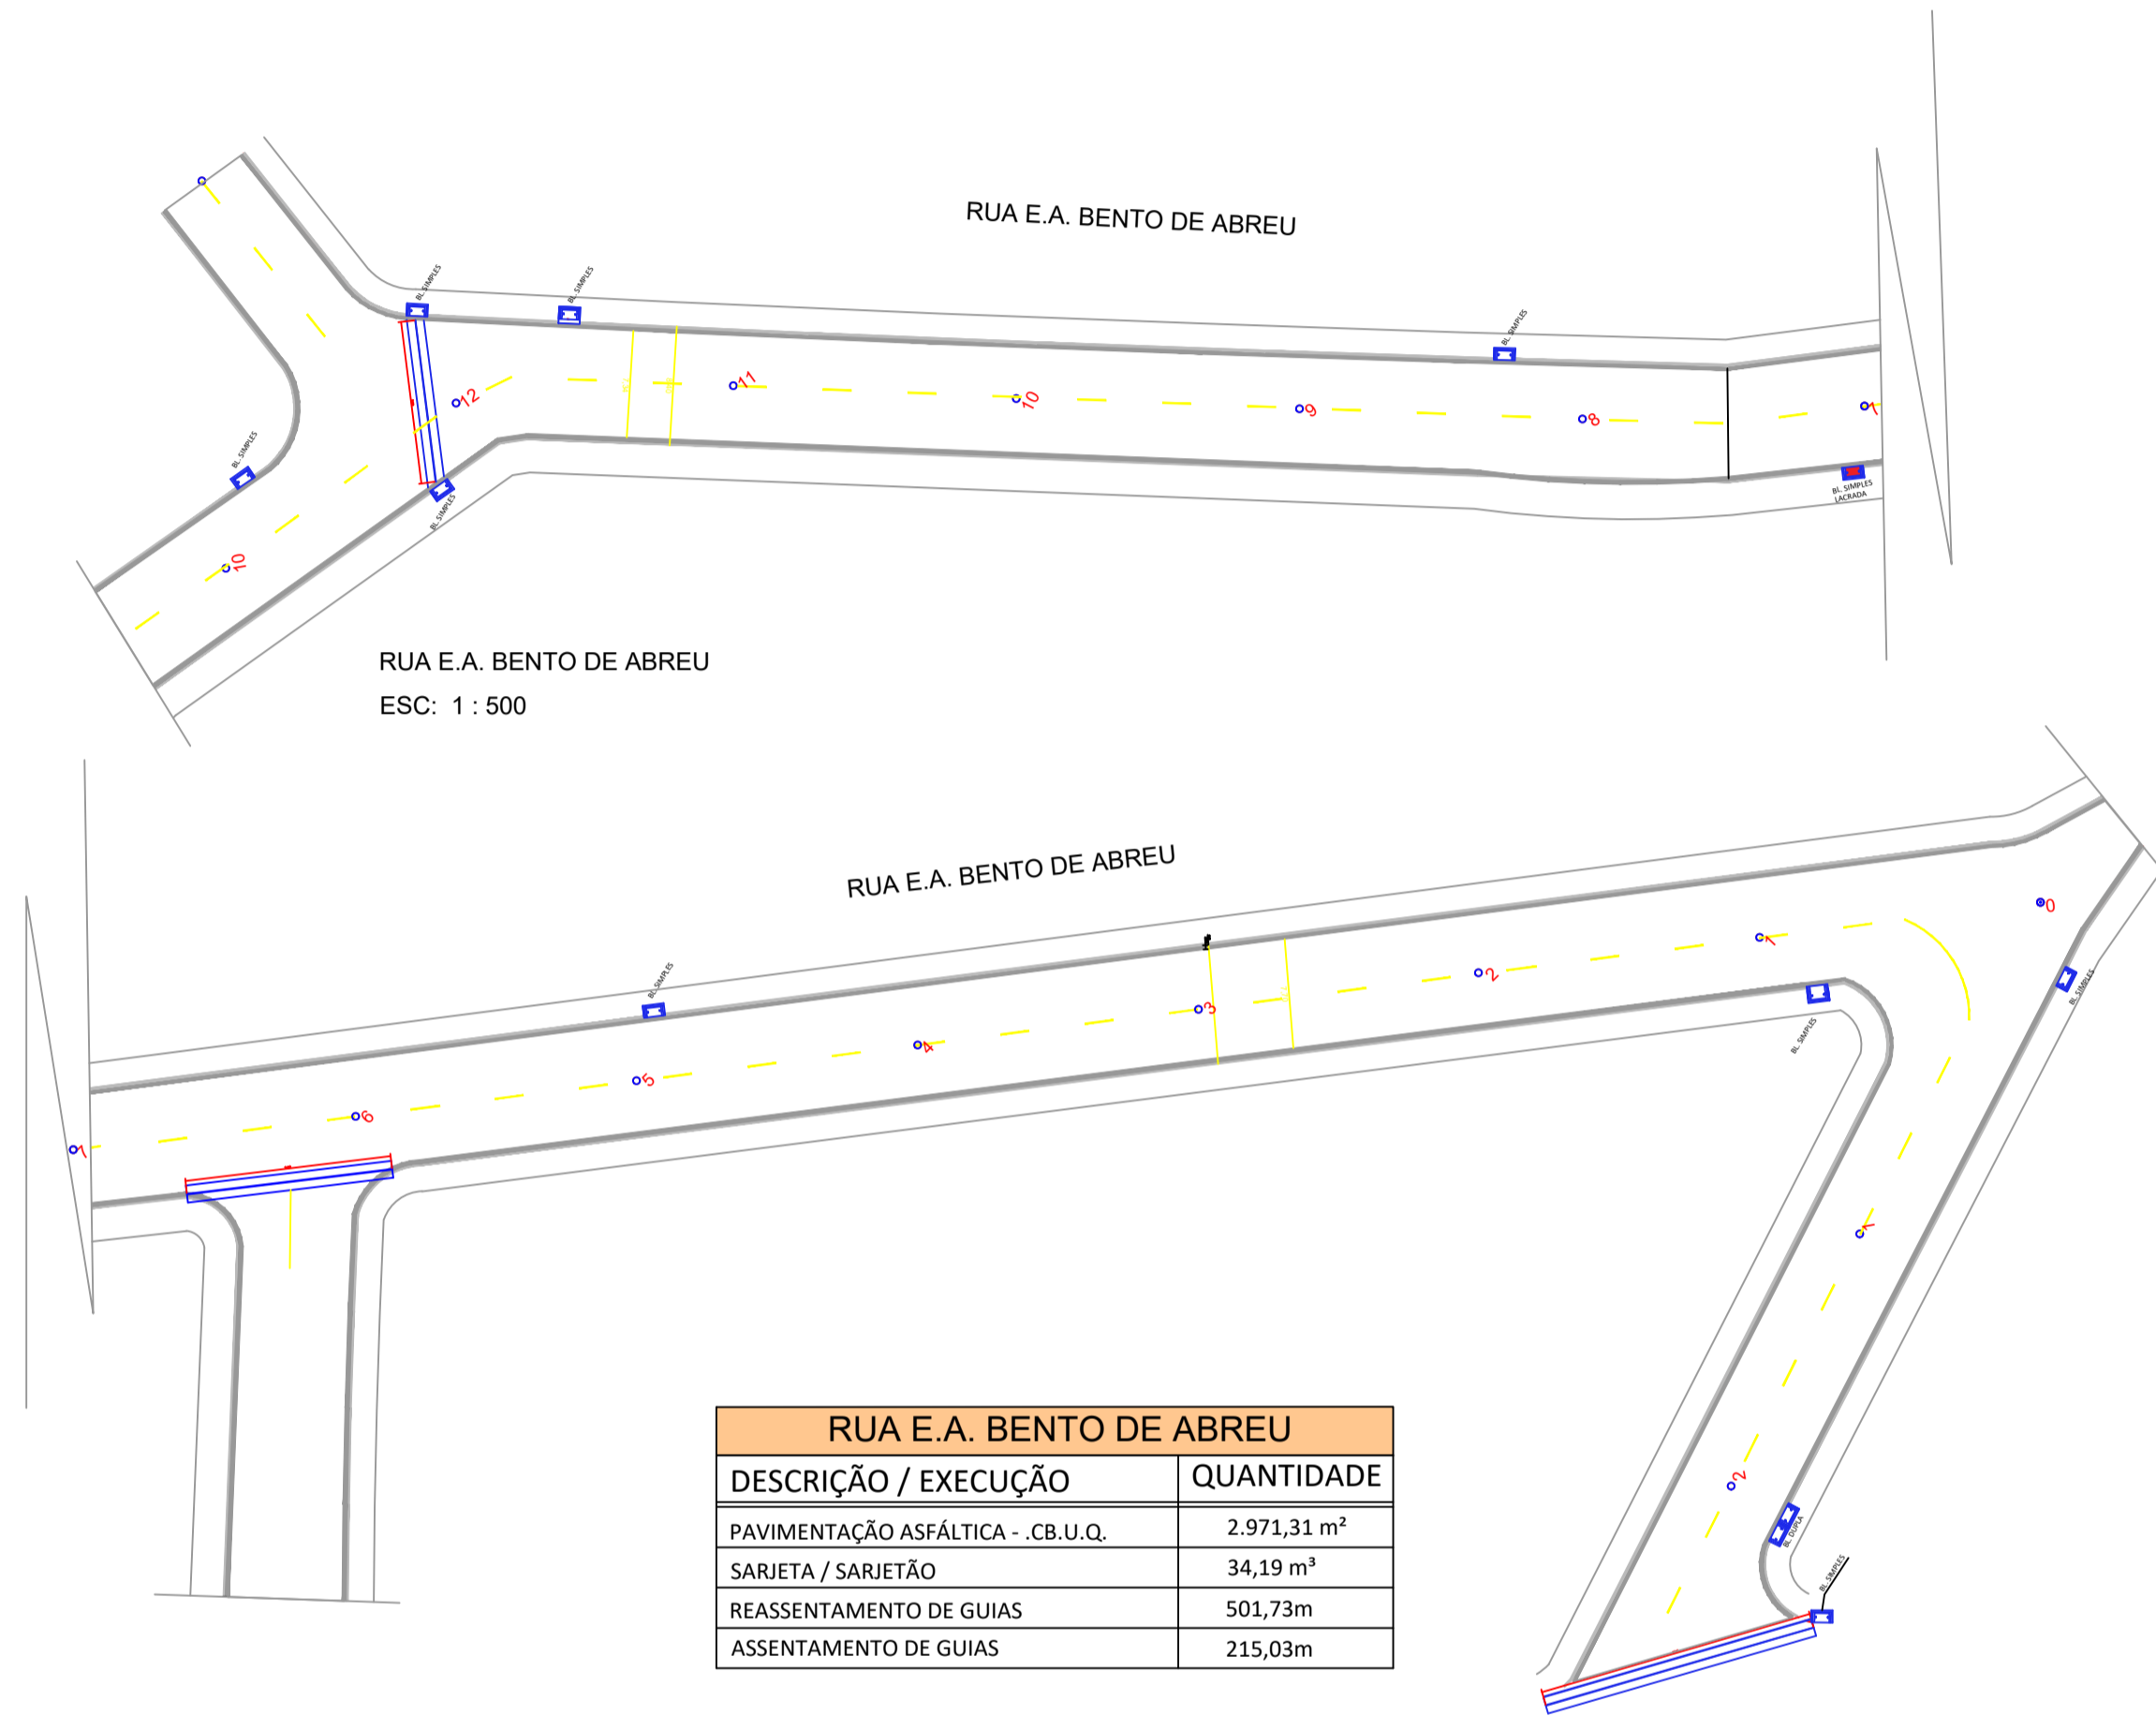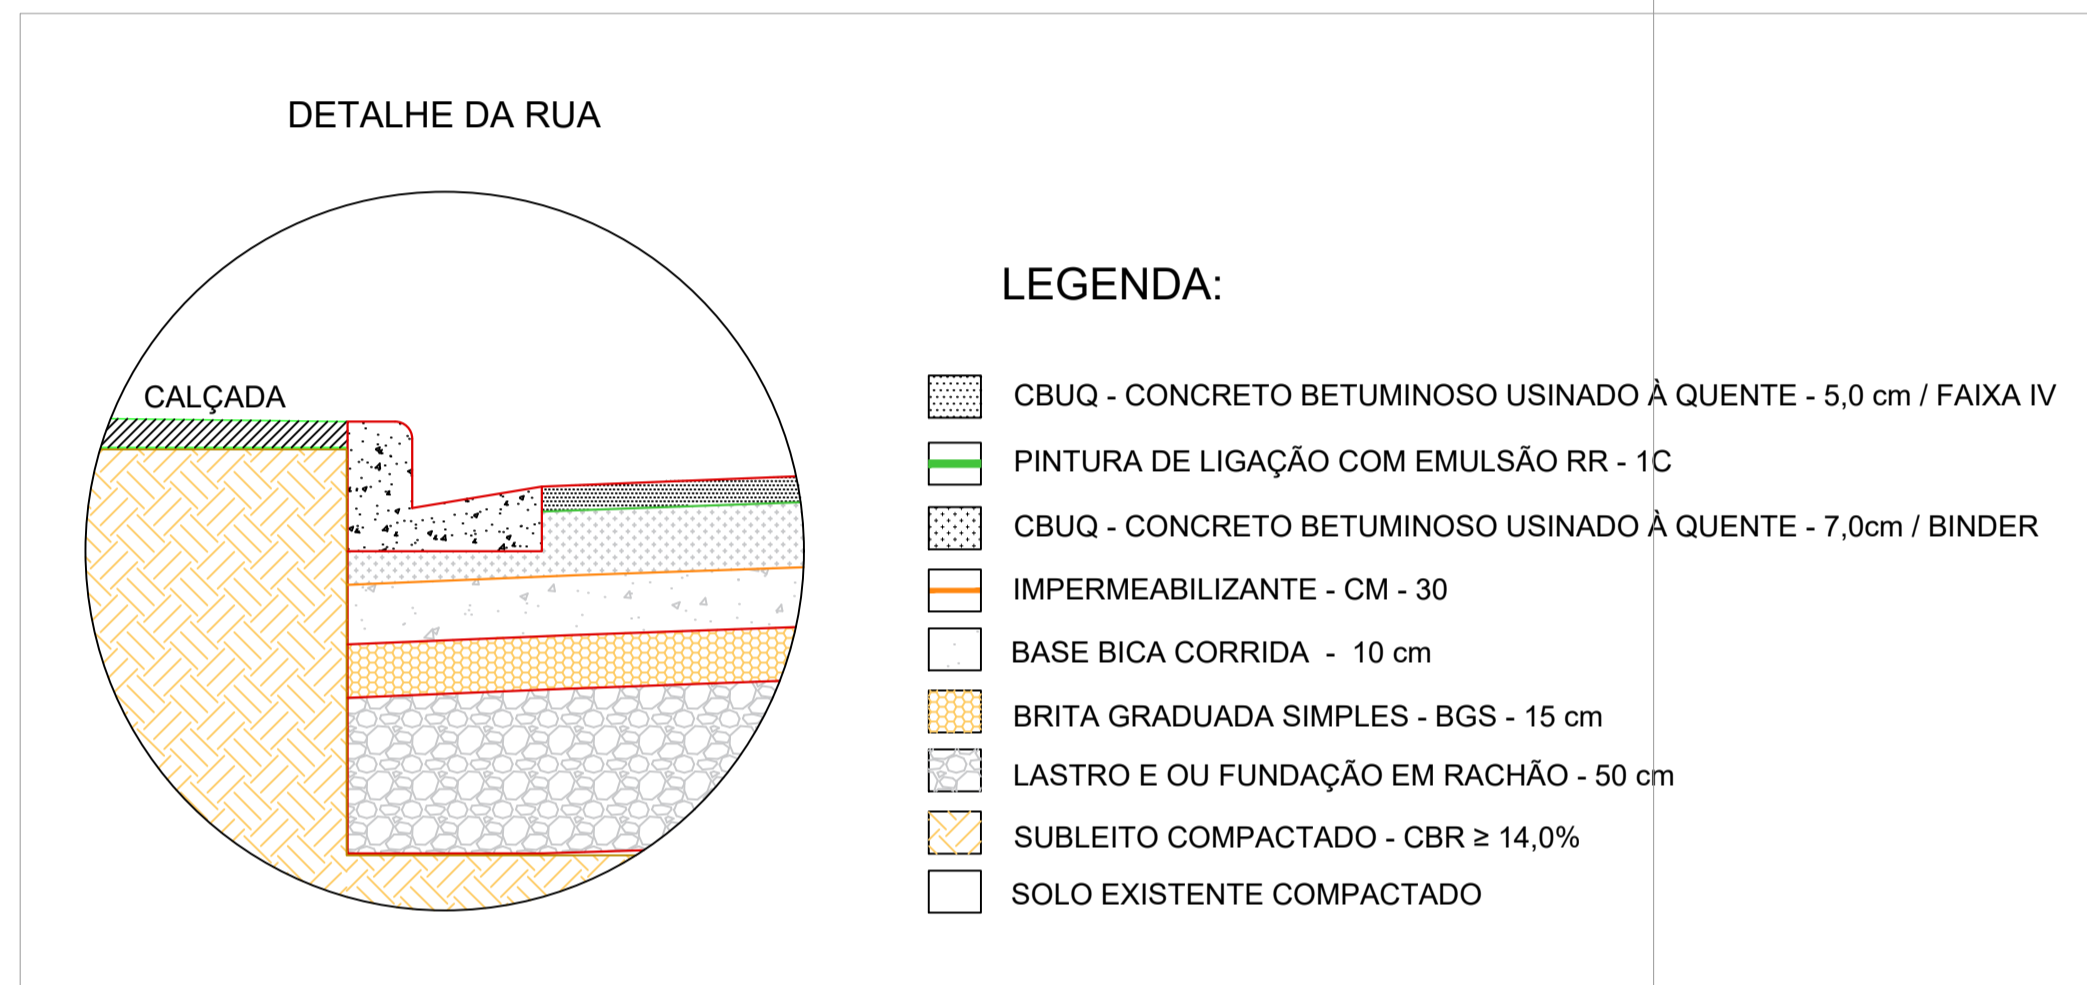

RUA E.A. BENTO DE ABREU	
DESCRIÇÃO / EXECUÇÃO	QUANTIDADE
PAVIMENTAÇÃO ASFÁLTICA - CB.U.Q.	2.971,31 m ²
SARJETA / SARJETÃO	34,19 m ²
REASSENTAMENTO DE GUIAS	501,73m
ASSENTAMENTO DE GUIAS	215,03m

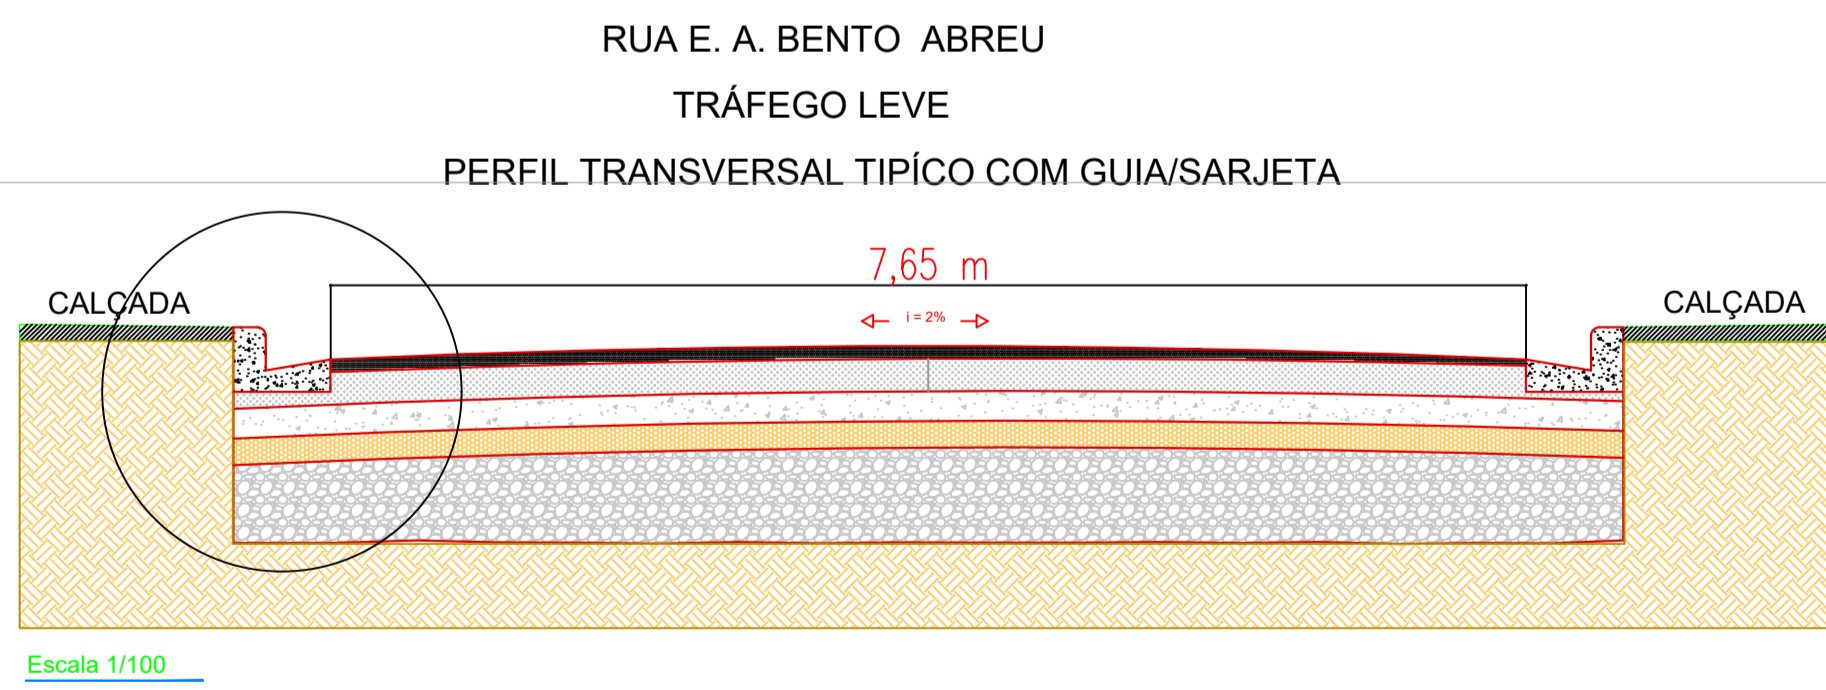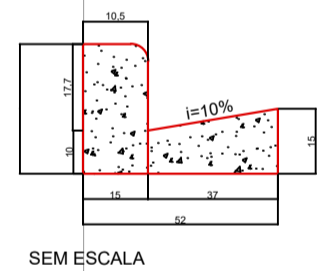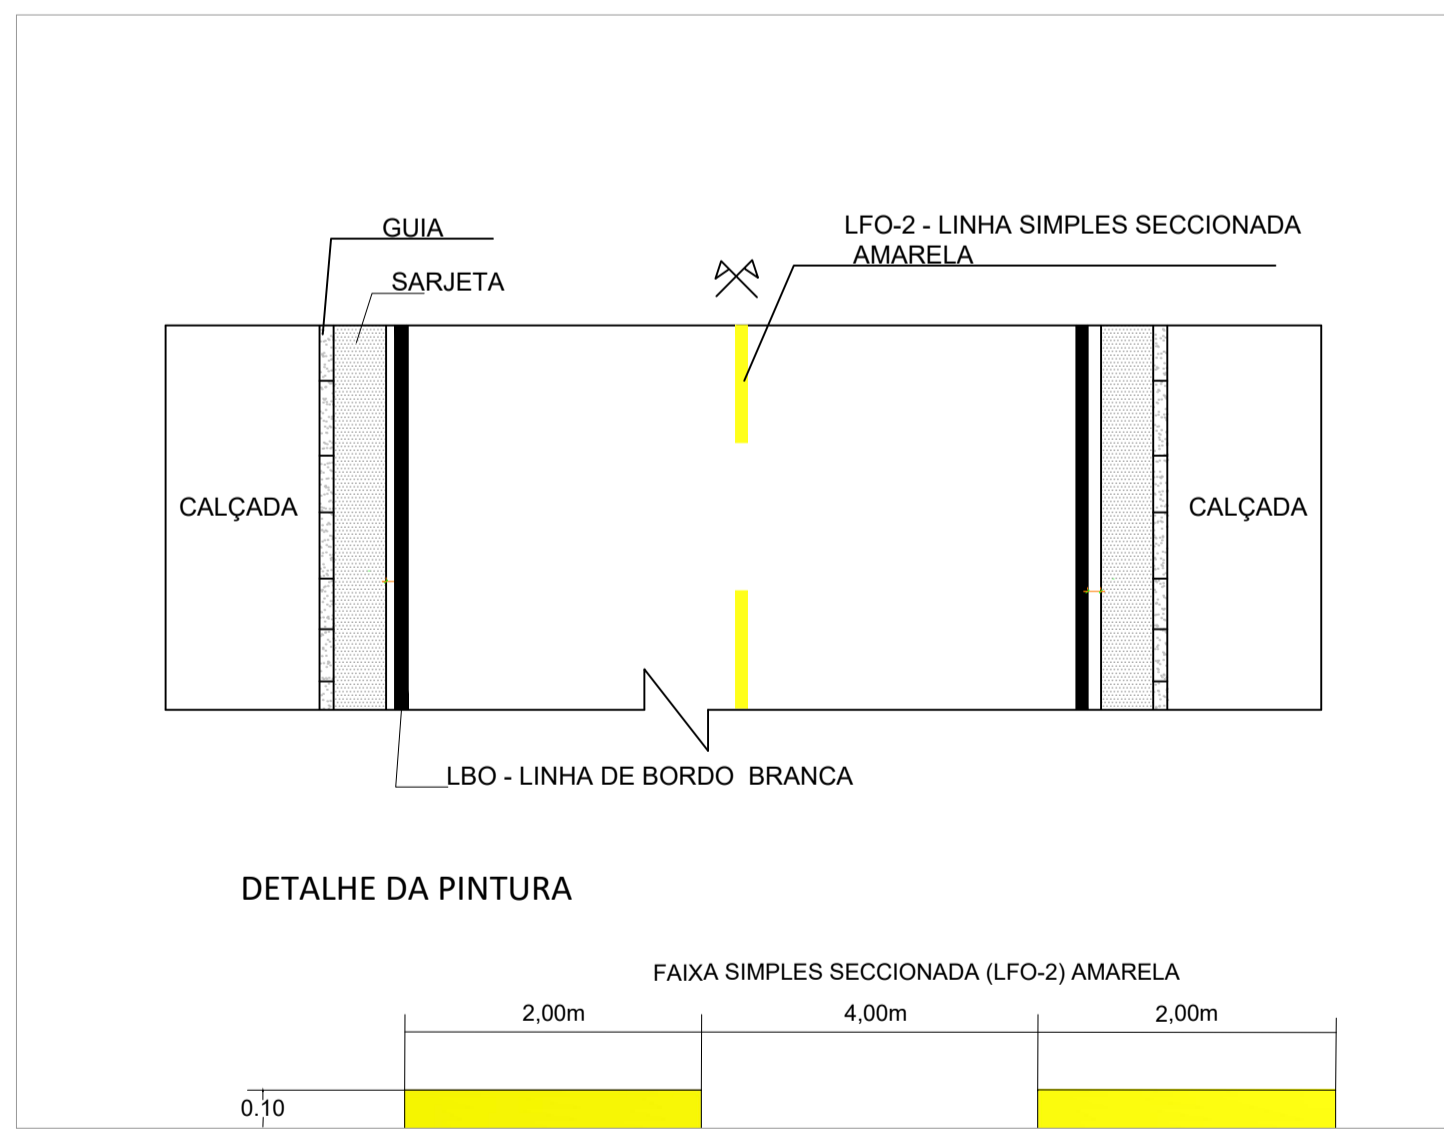

	PREF. MUNICIPAL DA ESTÂNCIA DE CAMPOS DO JORDÃO	
	SECRETARIA DE OBRAS	
TÍTULO: PAVIMENTAÇÃO E DRENAGEM EM RUA DO MUNICÍPIO	ESCALAS: INDICADAS	
ASSUNTO: PAVIMENTAÇÃO ASFÁLTICA - C.B.U.Q.	DATA: JAN/24	
LOCAL: RUA EXPEDICIONARIO ANTÔNIO BENTO DE ABREU - VILA FERRAZ	FOLHA: 02/02	
RESPONSÁVEL TÉCNICO: RUBENS SAITO NEMOTO CREA:0601802433 ART:	ENGRº MARCELO PADOVAN PREFEITO MUNICIPAL	