




PISTA DE SKATE - PLANTA
esc 1:75


		Prefeitura Municipal de Campos do Jordão	
PREFEITURA DE CAMPOS DO JORDÃO		DECONV - DEPARTAMENTO DE CONVÊNIOS	
AUTOR DO PROJETO:		TÍTULO: CONSTRUÇÃO DE PISTA DE SKATE / BMX	ESCALAS: INDICADAS
MATEUS BARROS DA SILVA Data: 07/11/2025 10:01:57-0900 Verifique em https://validar.digov.br		ASSUNTO: LOCAÇÃO DAS PISTAS	REVISÃO NOV / 2025
MATEUS BARROS DA SILVA CREA:5070651120		LOCAL : RUA PROFESSORA DORA LYGIA RICHIERI , Nº 320 , VILA PAULISTA - CAMPOS DO JORDÃO	FOLHA: 01/10
		Assinado de forma digital por CARLOS EDUARDO PEREIRA DA SILVA:30154932809 Dados: 2025.11.07 16:31:55 -03'00'	
		CARLOS EDUARDO PEREIRA DA SILVA PREFEITO MUNICIPAL	

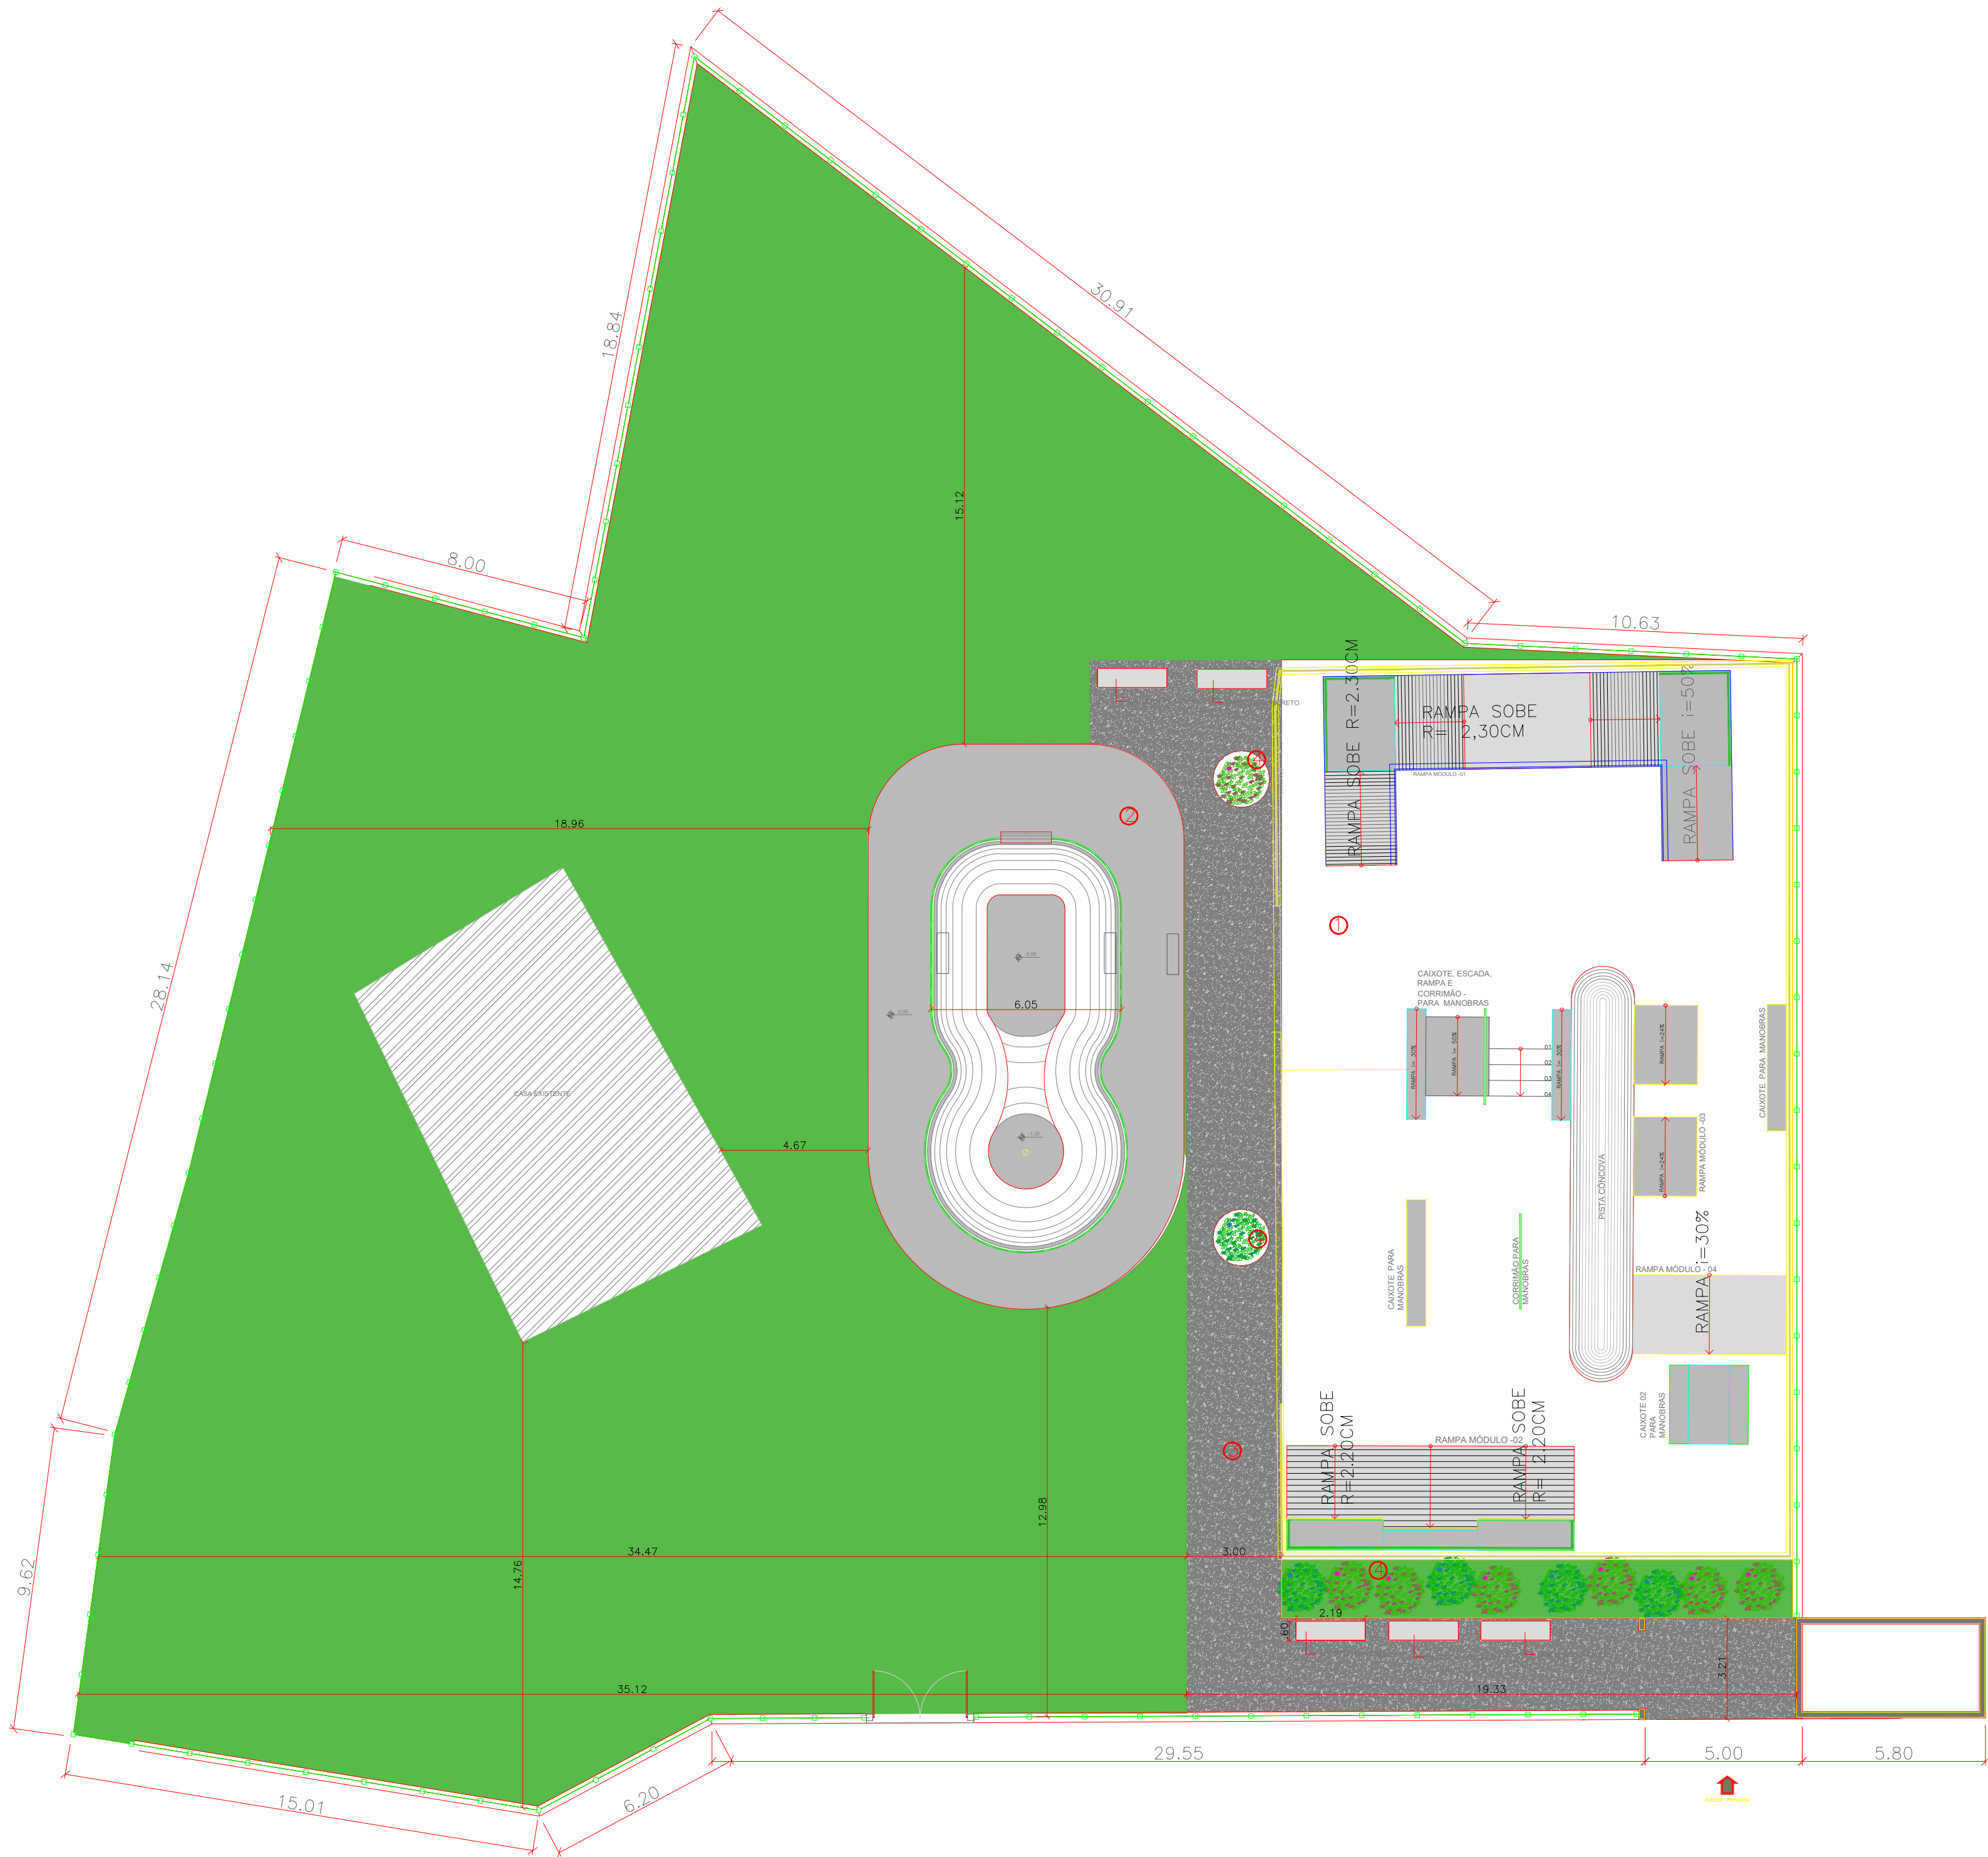


PISTA DE SKATE - PLANTA
esc. 1/10

LEGENDA - ÁREAS		
	TIPO	QUANT.
1	PISTA SKATE 1	464,85 m²
2	PISTA SKATE 2	165,00 m²
3	ÁREA DO PISO	160,95 m²
4	ÁREA DA GRAMA	34,87 m²


TABELA DE ACABAMENTO	
N	PISO
T	PISO DE CONCRETO TIPO BAMBOLE / POLIMENTO DE CONCRETO COM VENEZ ACRILICO

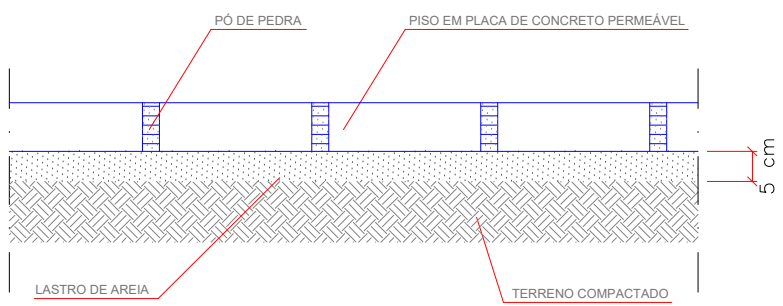

CORTE TÍPICO - PISO INTERTRAVADO
GINÁSTICA, PLAYGROUND E PICNIC
SEM ESCALA

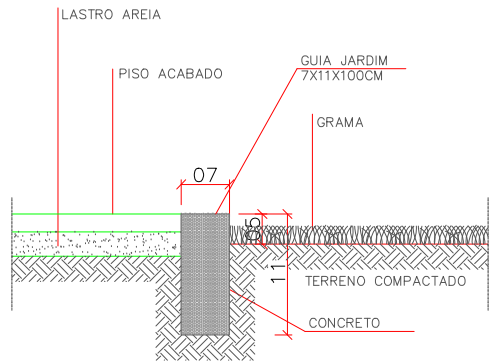

DETALHE TÍPICO SEPARAÇÃO DE PISO/CANTEIRO
SEM ESCALA

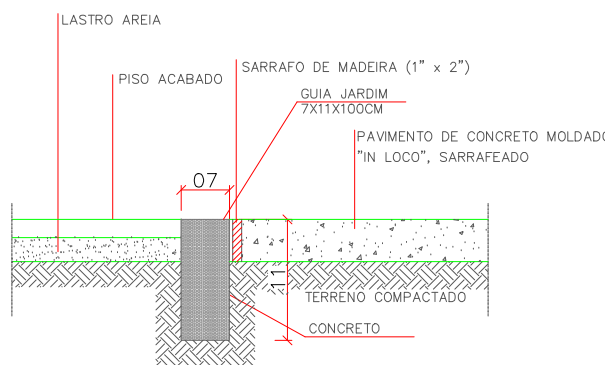

DETALHE TÍPICO SEPARAÇÃO DE PISOS VARIANTES
SEM ESCALA



PREFEITURA DE
CAMPOS
DO JORDÃO

Prefeitura Municipal de Campos do Jordão

DECONV - DEPARTAMENTO DE CONVÊNIOS

TÍTULO: CONSTRUÇÃO DE PISTA DE SKATE / BMX
ASSUNTO: DIMENSIONAMENTO DAS PISTAS
LOCAL : RUA PROFESSORA DORA LYGIA RICHIERI , Nº 320 , VILA PAULISTA - CAMPOS DO JORDÃO

ESCALAS:
INDICADAS
REVISÃO
NOV / 2025


AUTOR DO PROJETO:
Documento assinado digitalmente por
MATEUS BARROS DA SILVA
Data: 07/11/2025 10:01:57 -0300
Verifique em <https://validar.itg.gov.br>

Assinado de forma digital por
CARLOS EDUARDO PEREIRA DA SILVA:30154932809
Dados: 2025.11.07 16:30:30 -03'00'


CARLOS EDUARDO PEREIRA DA SILVA
PREFEITO MUNICIPAL

MATEUS BARROS DA SILVA
CREA:5070651120


02/10

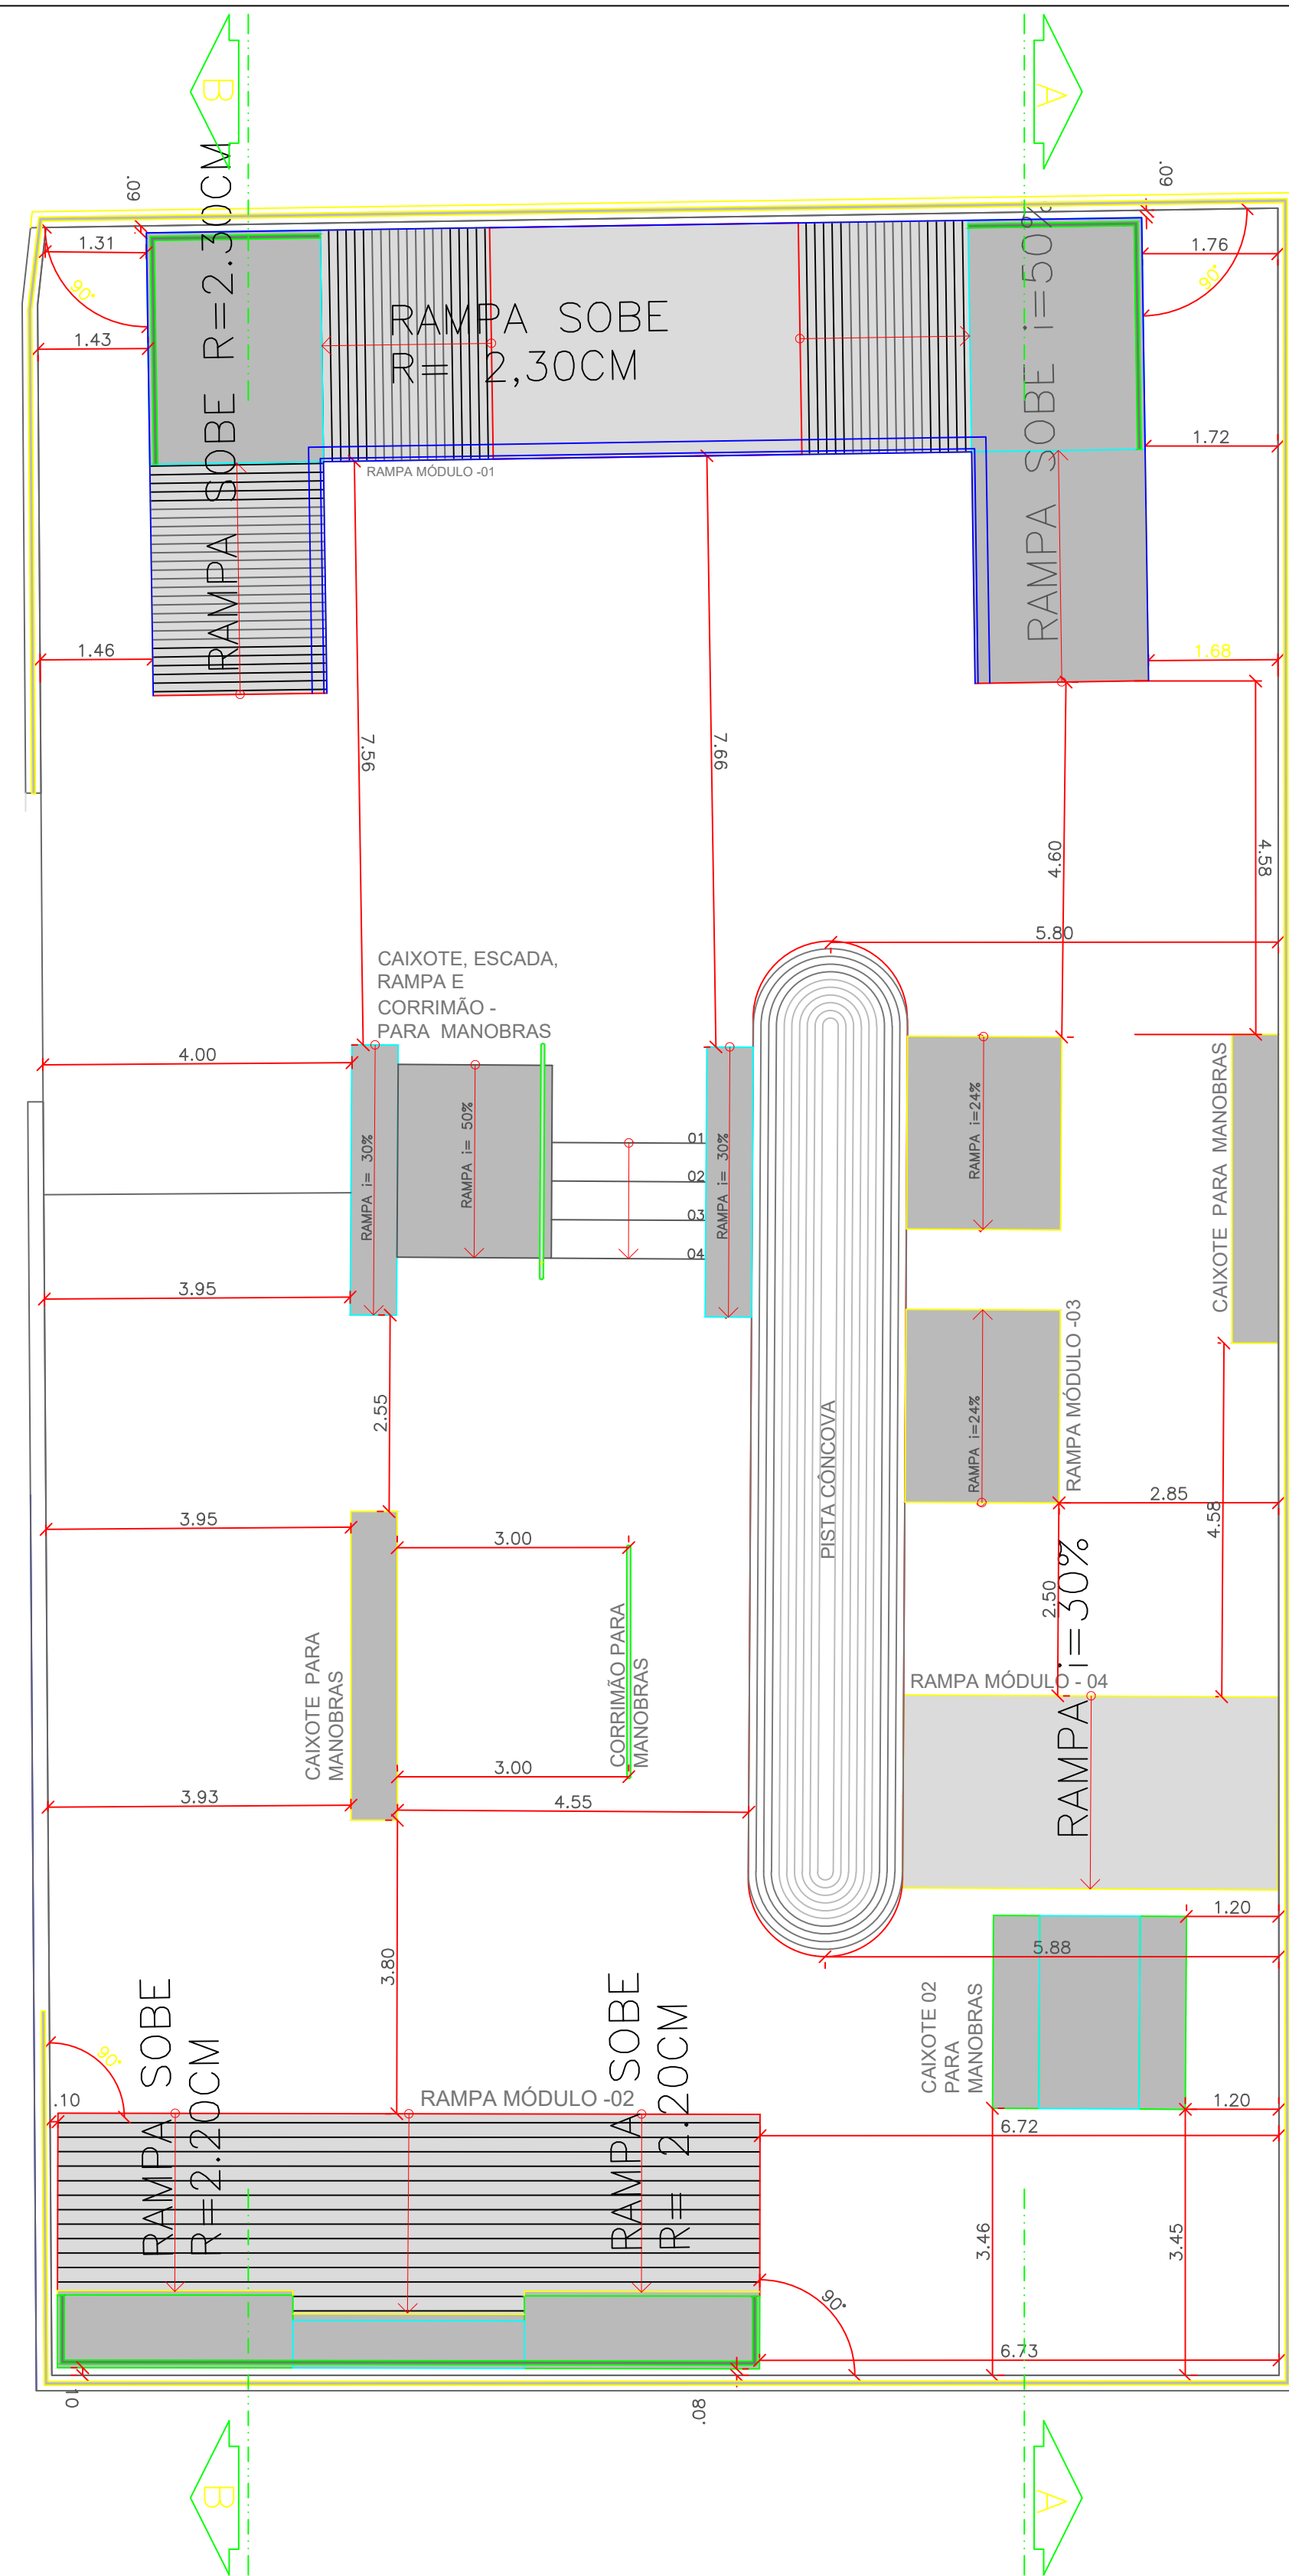


PISTA DE SKATE - PLANTA LAYOUT
esc 1:75

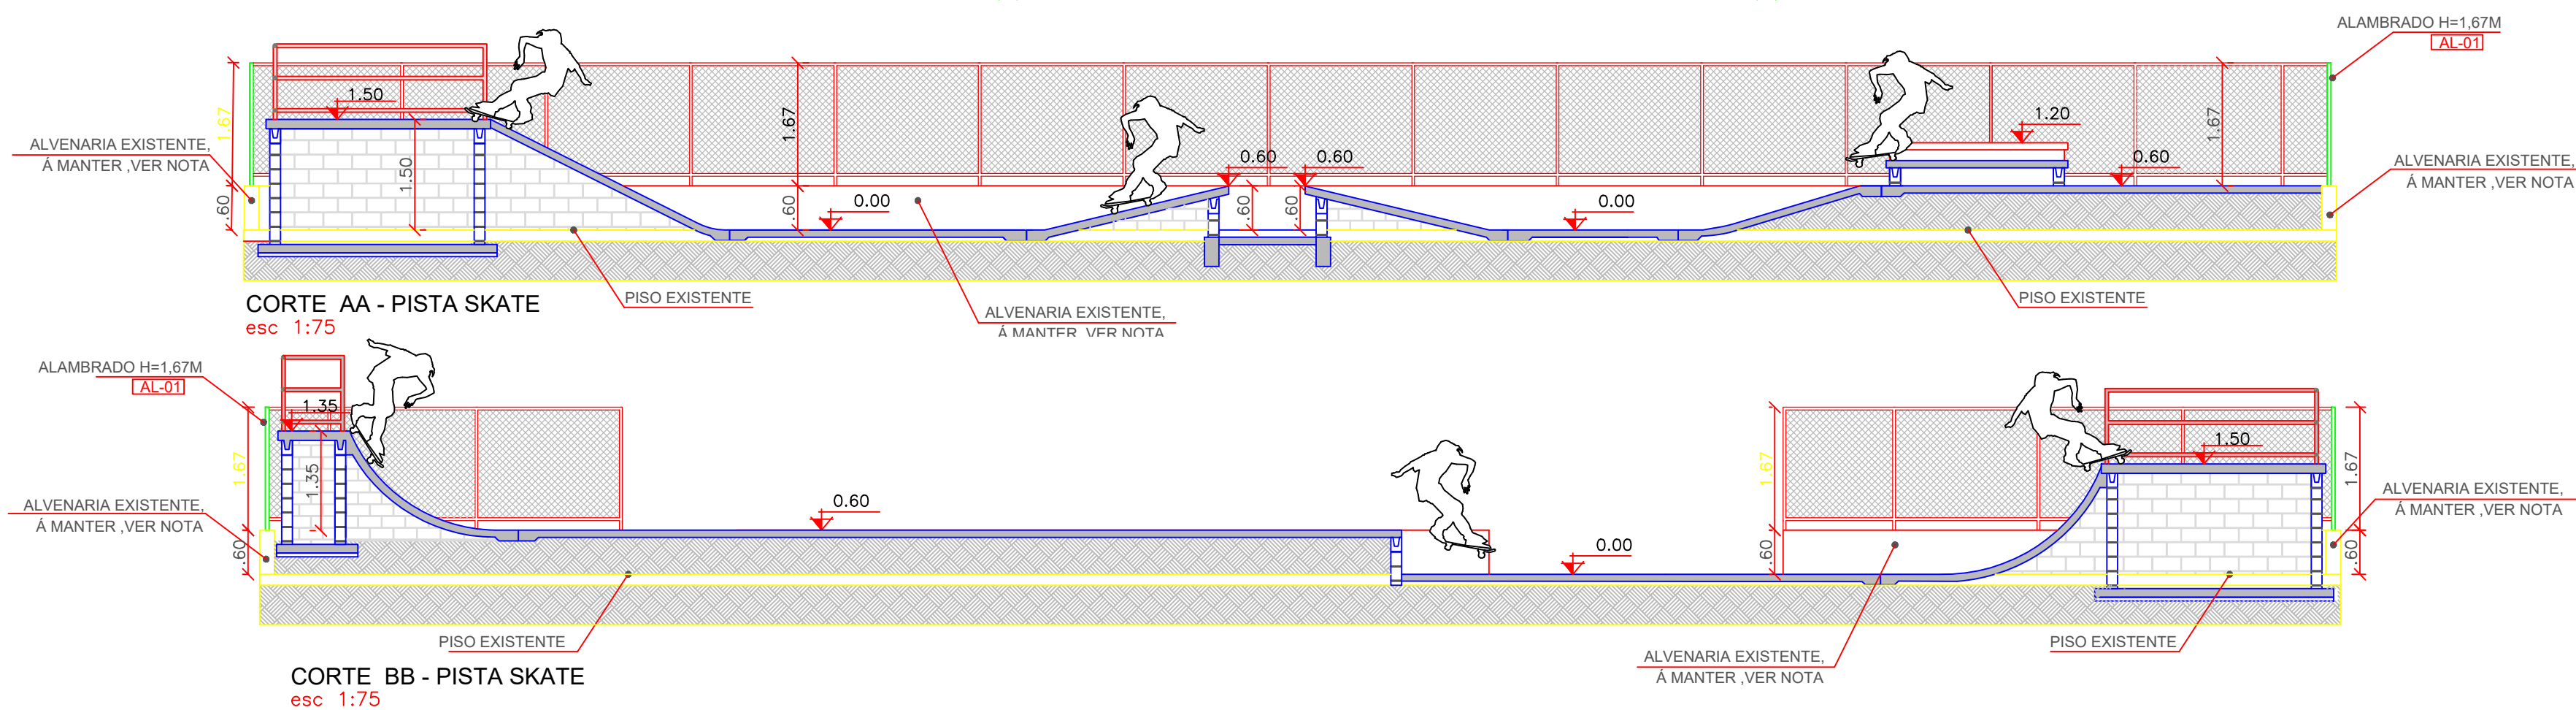


LEGENDA - ÁREAS		
TIPO		QUANT.
1	PISTA SKATE 1	464,85 m²
2	PISTA SKATE 2	165,00 m²
3	ÁREA DO PISO	160,95 m²
4	ÁREA DA GRAMA	34,87 m²

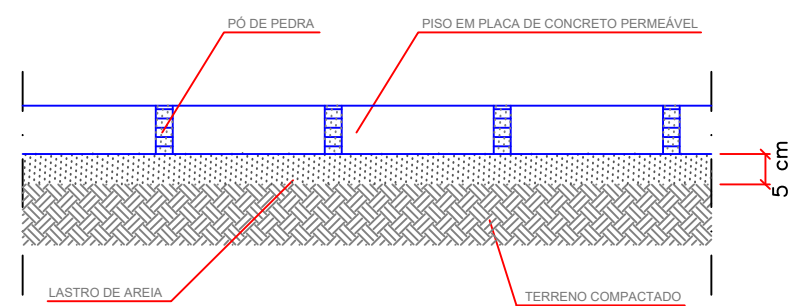

CORTE TÍPICO - PISO INTERTRAVADO
GINÁSTICA, PLAYGROUND E PICNIC
SEM ESCALA

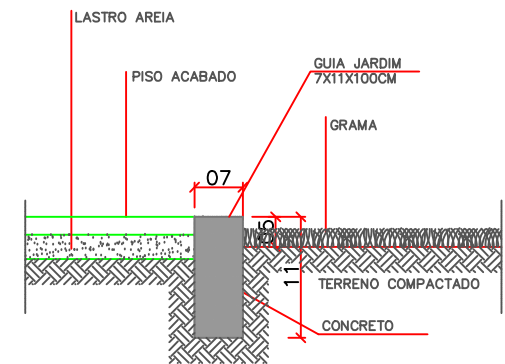

DETALHE TÍPICO SEPARAÇÃO DE PISO/CANTEIRO
SEM ESCALA

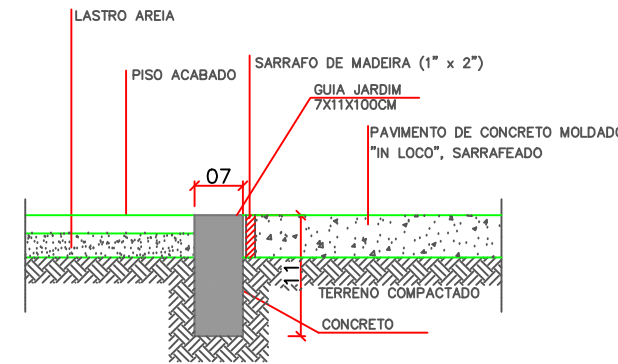

DETALHE TÍPICO SEPARAÇÃO DE PISOS VARIANTES
SEM ESCALA



PREFEITURA DE
CAMPOS
DO JORDÃO

AUTOR DO PROJETO:

MATEUS BARROS DA SILVA
CREA:5070651120

Prefeitura Municipal de Campos do Jordão

DECONV - DEPARTAMENTO DE CONVÊNIOS

TÍTULO: CONSTRUÇÃO DE PISTA DE SKATE / BMX

ASSUNTO: DIMENSIONAMENTO E DETALHAMENTO DA PISTA DE SKATE

LOCAL : RUA PROFESSORA DORA LYGIA RICHIERI , Nº 320 , VILA PAULISTA - CAMPOS DO JORDÃO

ESCALAS: INDICADAS


REVISÃO NOV / 2025

FOLHA: 03/10


Assinado de forma digital por CARLOS EDUARDO PEREIRA DA SILVA:30154932809
Data: 07/11/2025 10:03:17-0300
Verifique em https://validar.it.gov.br

Assinado de forma digital por CARLOS EDUARDO PEREIRA DA SILVA:30154932809
Data: 2025.11.07 16:31:28 -0300


CARLOS EDUARDO PEREIRA DA SILVA
PREFEITO MUNICIPAL

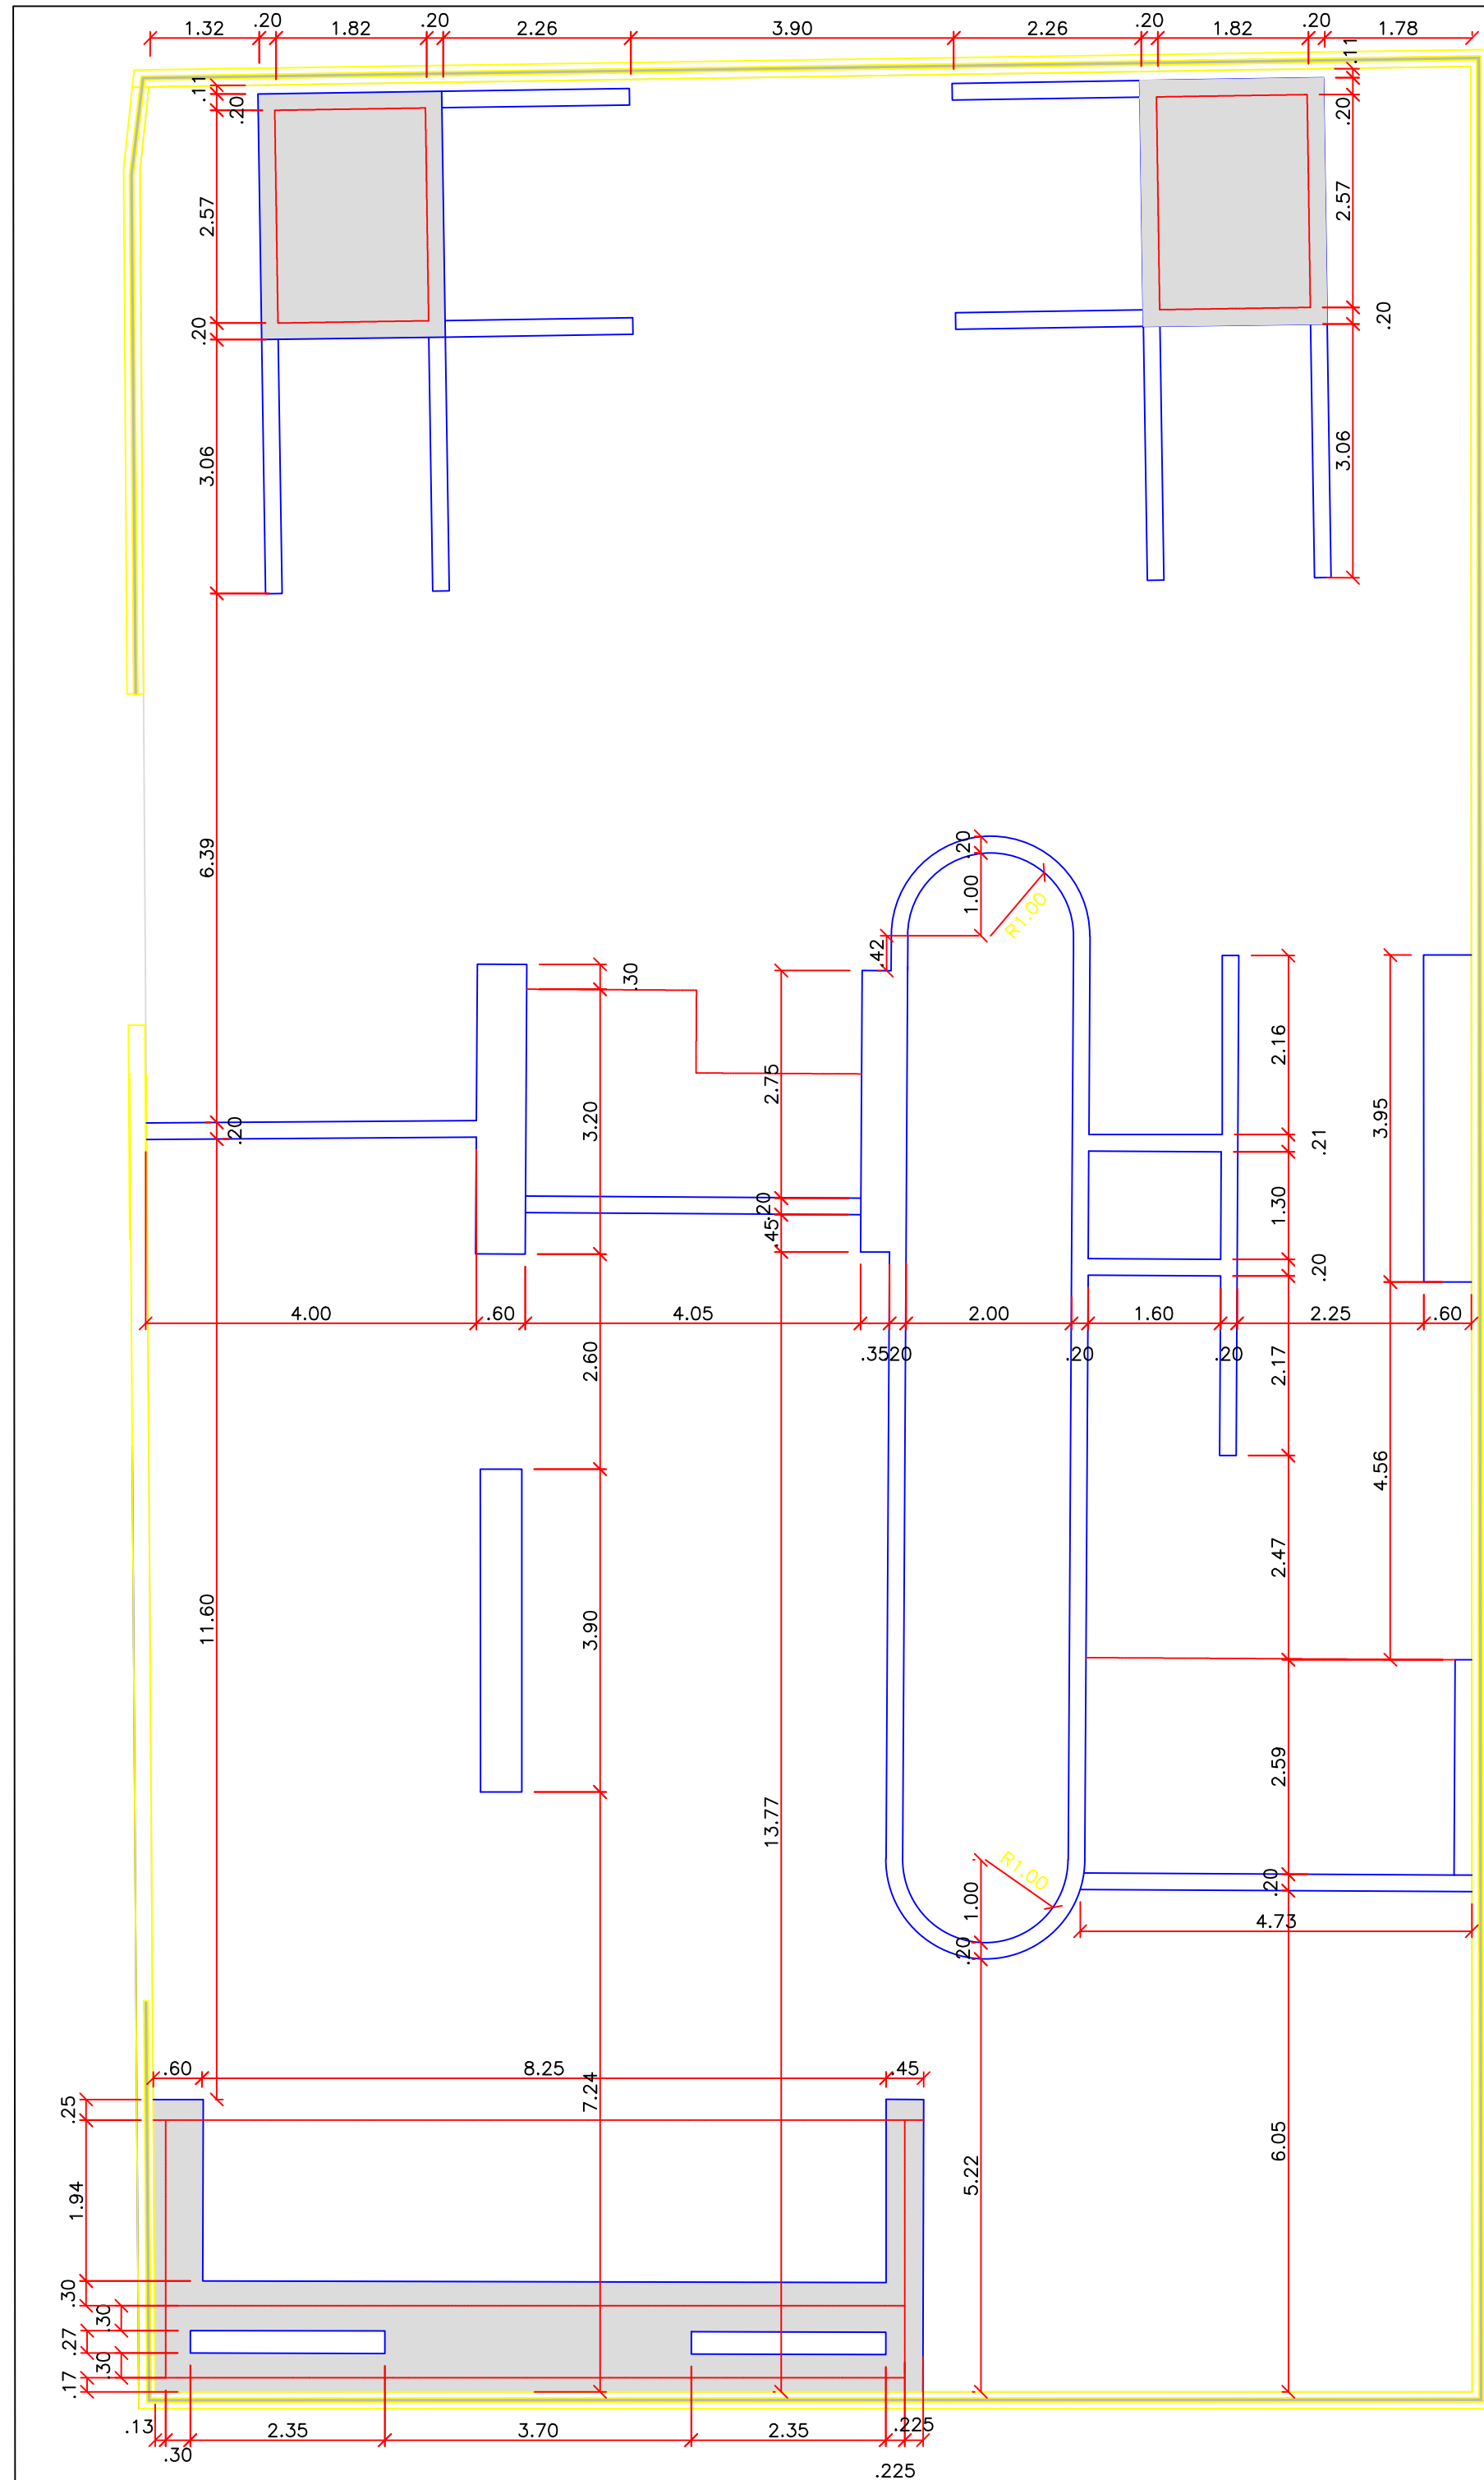


PISTA DE SKATE - PLANTA BAIXA FUNDAÇÃO
esc 1:75

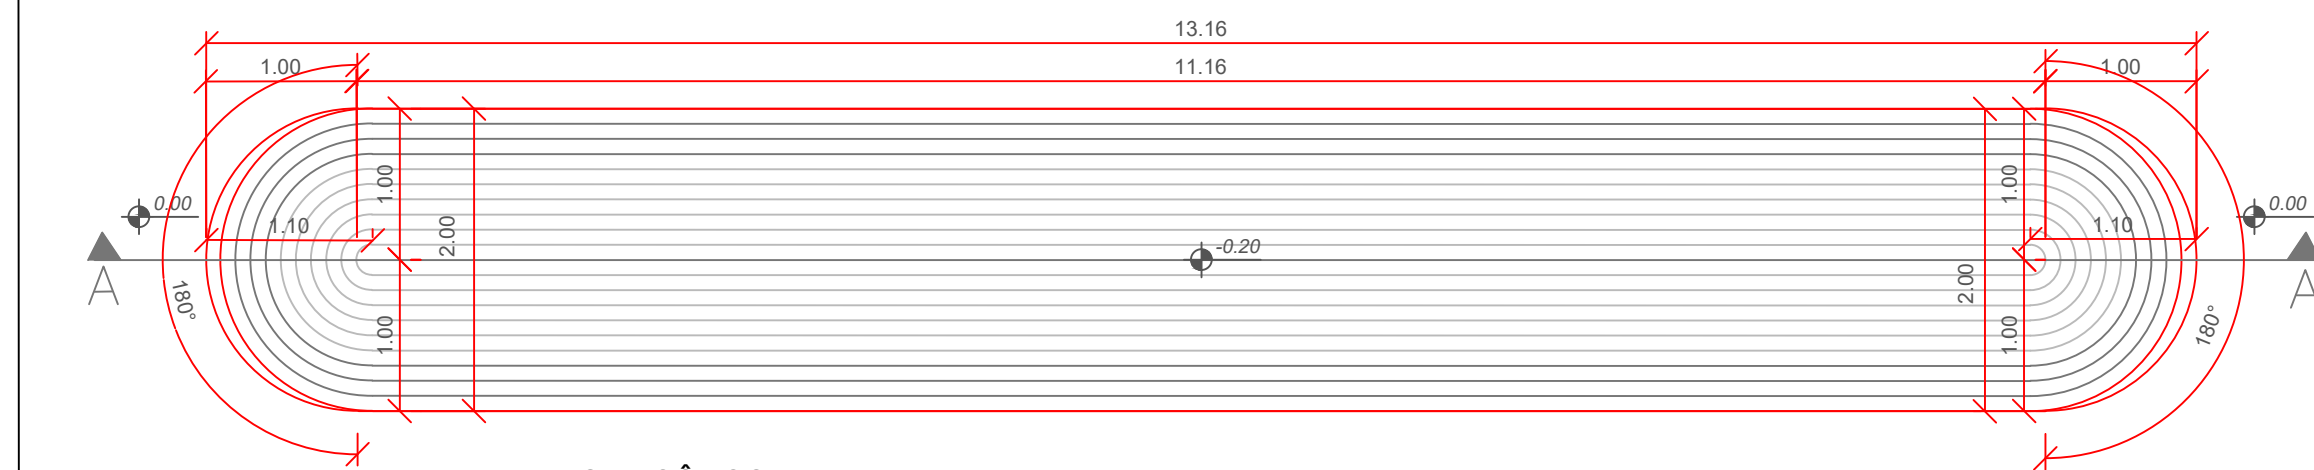


PLANTA - PISTA CÔNCOVA
esc 1:50

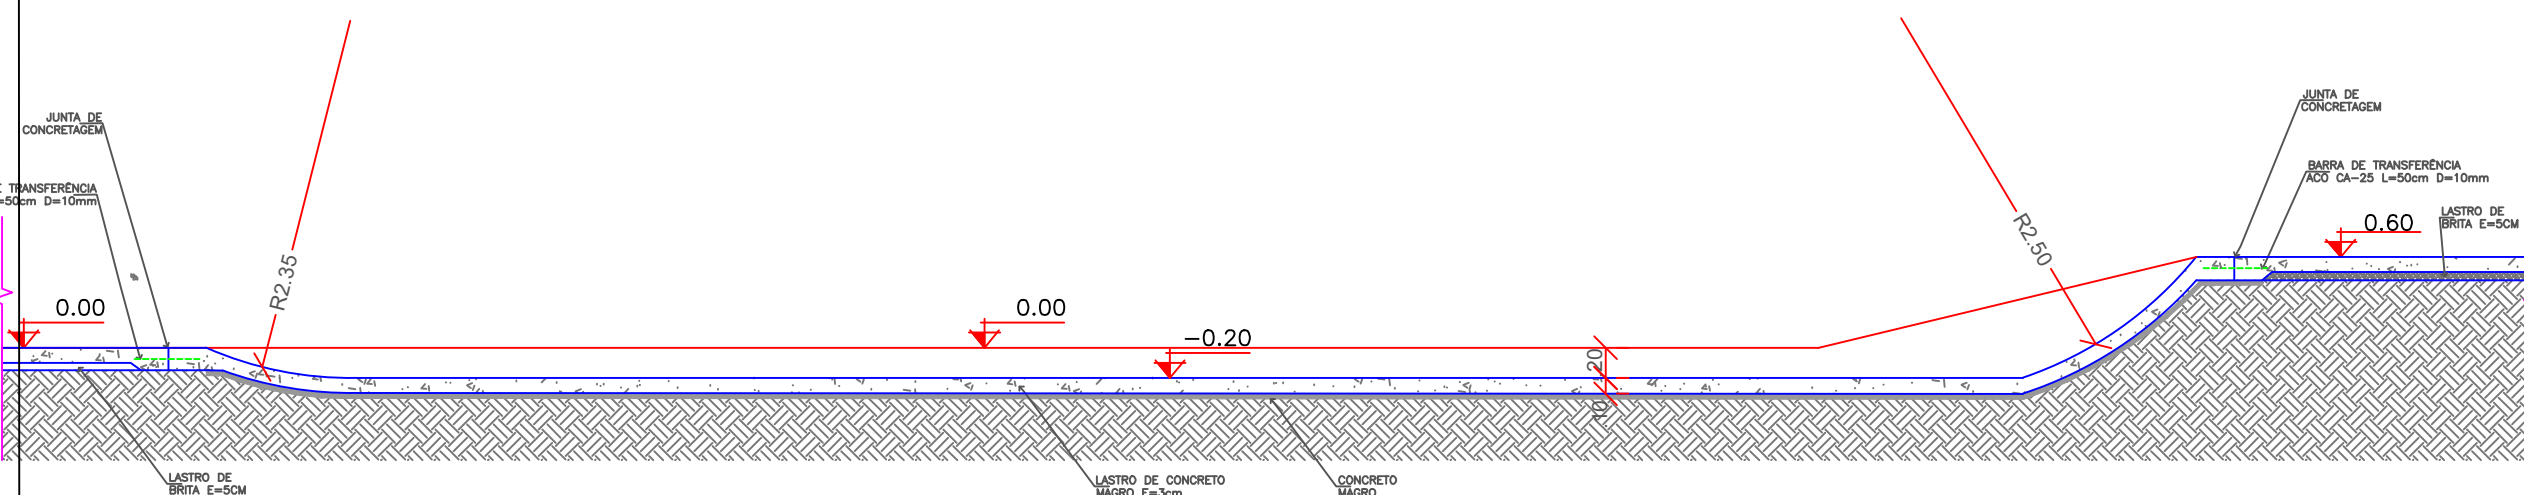


CORTE AA - PISTA CÔNCOVA
esc 1:50

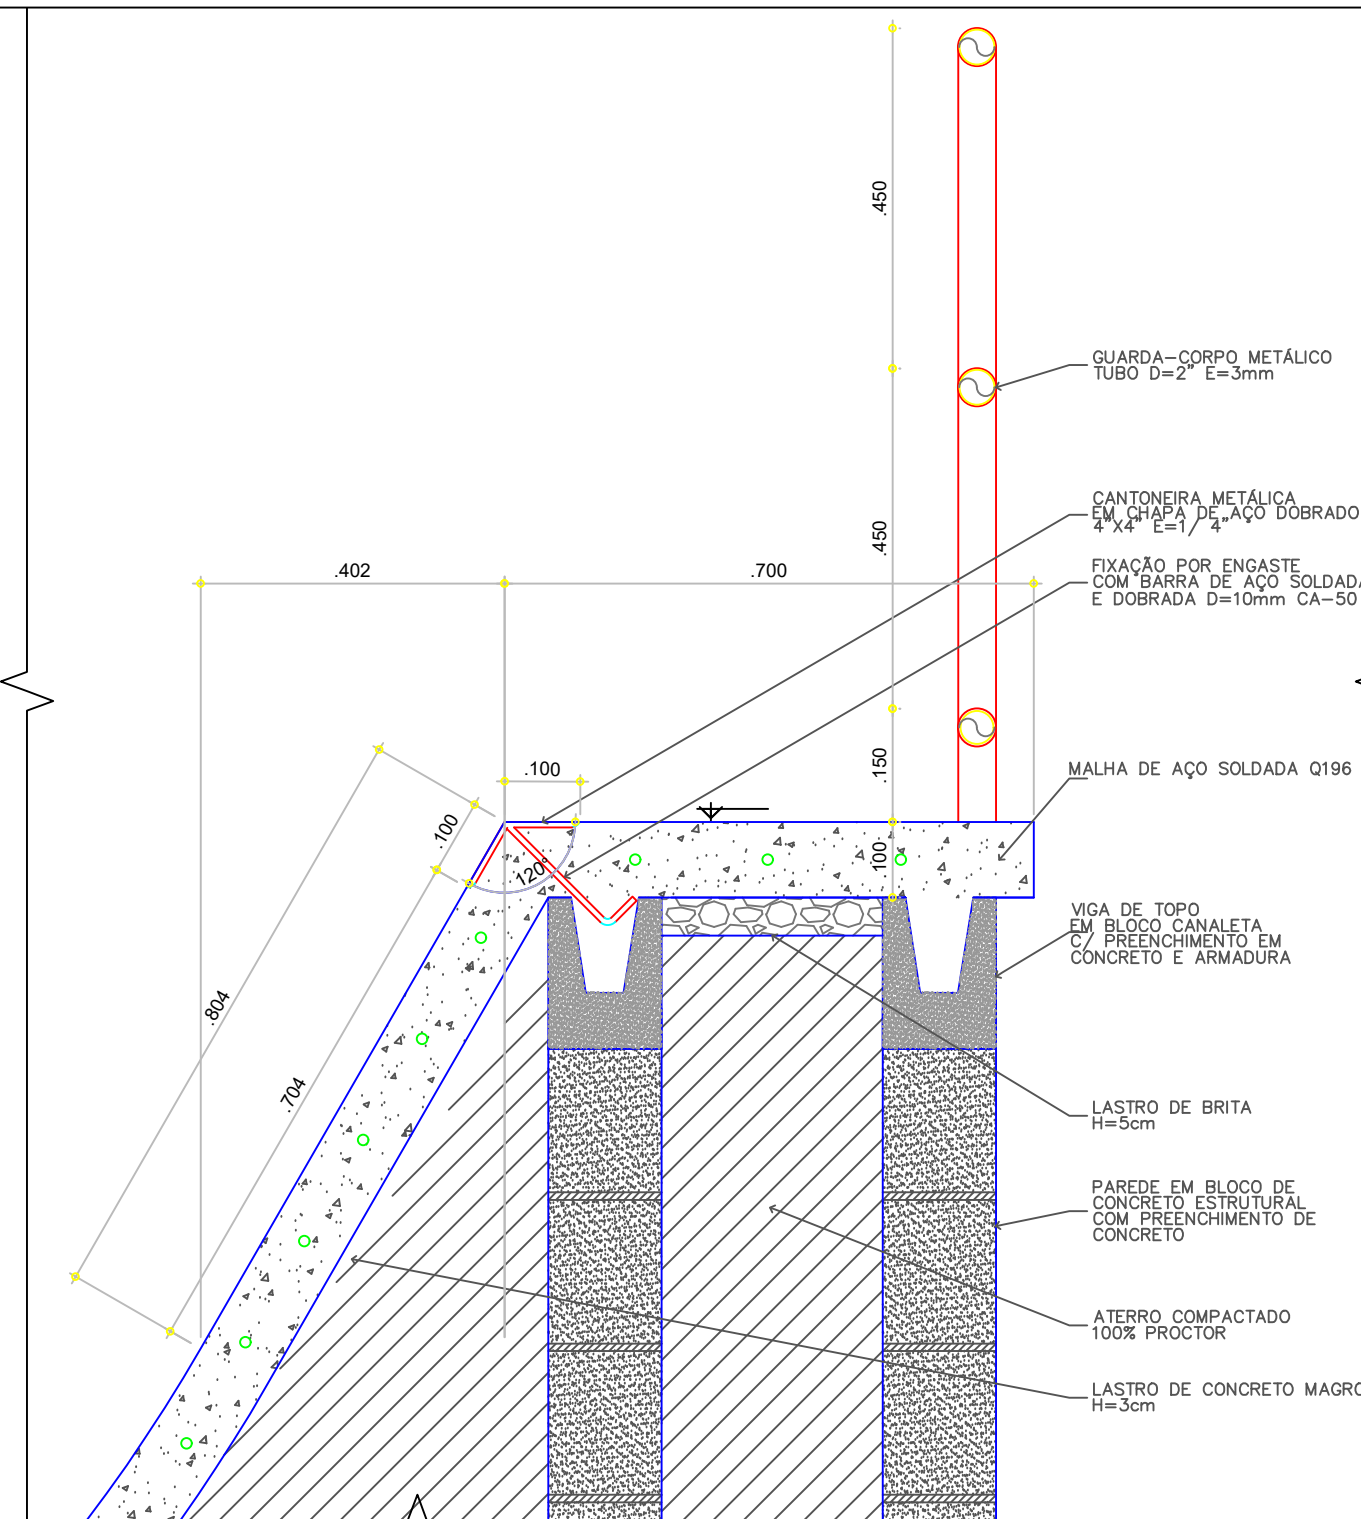


DETALHE 04- CANTONEIRA METÁLICA EM CHAPA
esc. 1:10

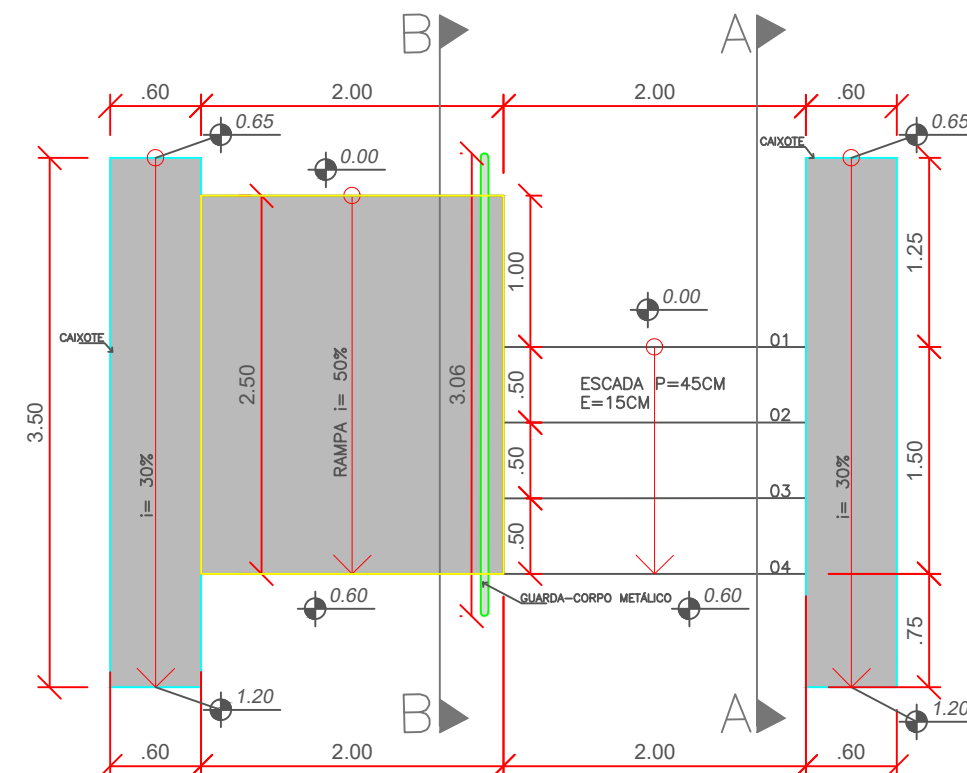


PLANTA - CAIXOTE, ESCADA, RAMPA E CORRIMÃO
esc 1:50

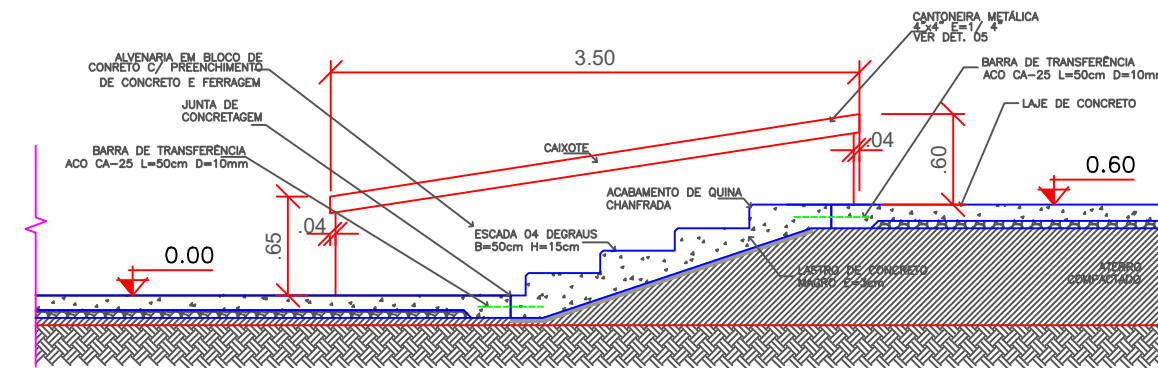


CORTE AA - ESCADA
esc 1:50

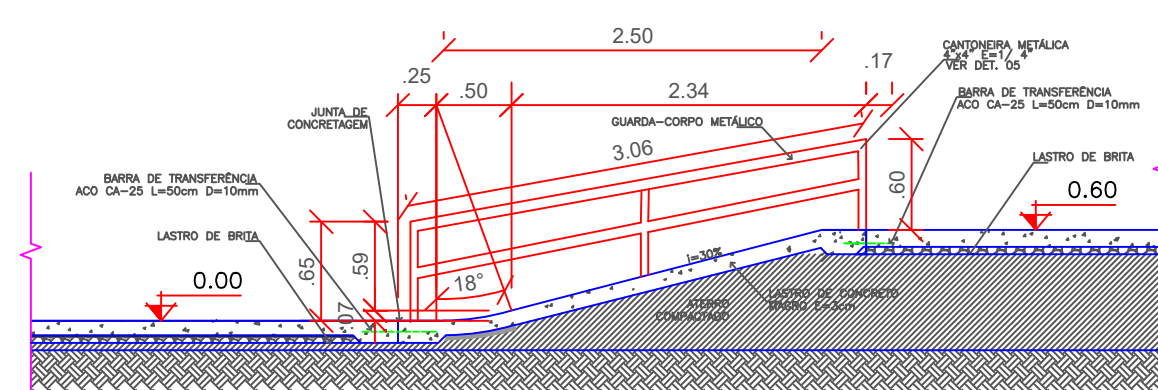


CORTE BB - RAMPA
esc 1:50

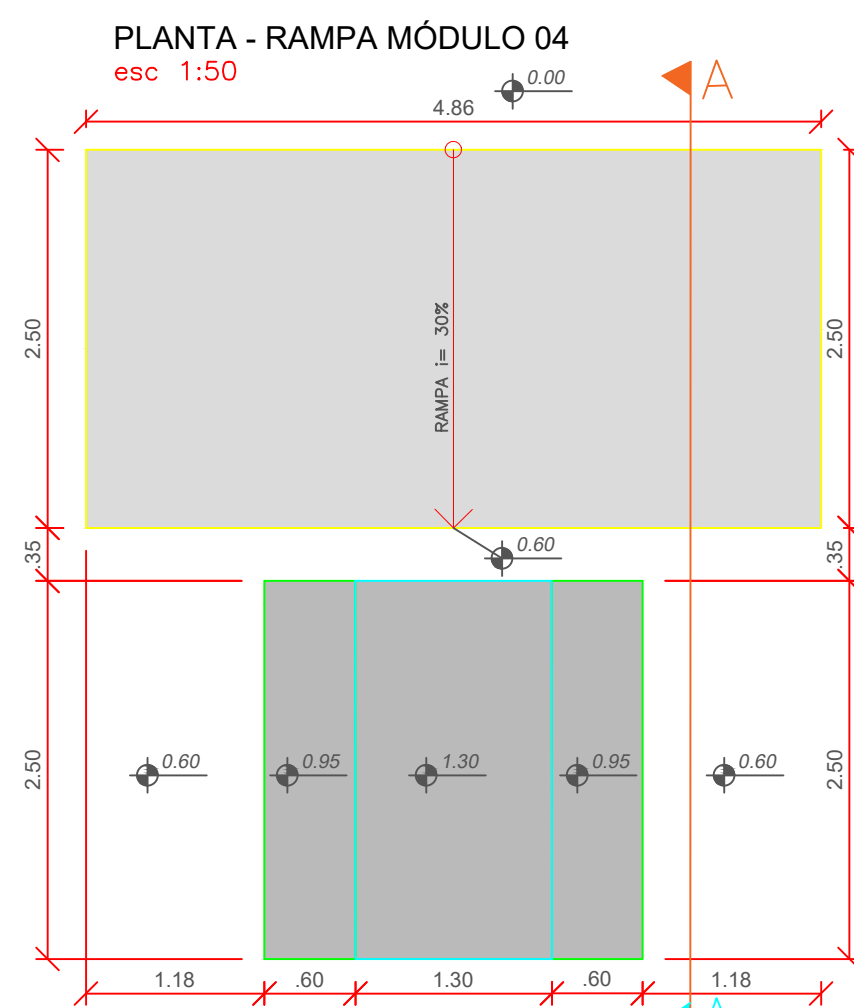


PLANTA - RAMPA MÓDULO 04
esc 1:50

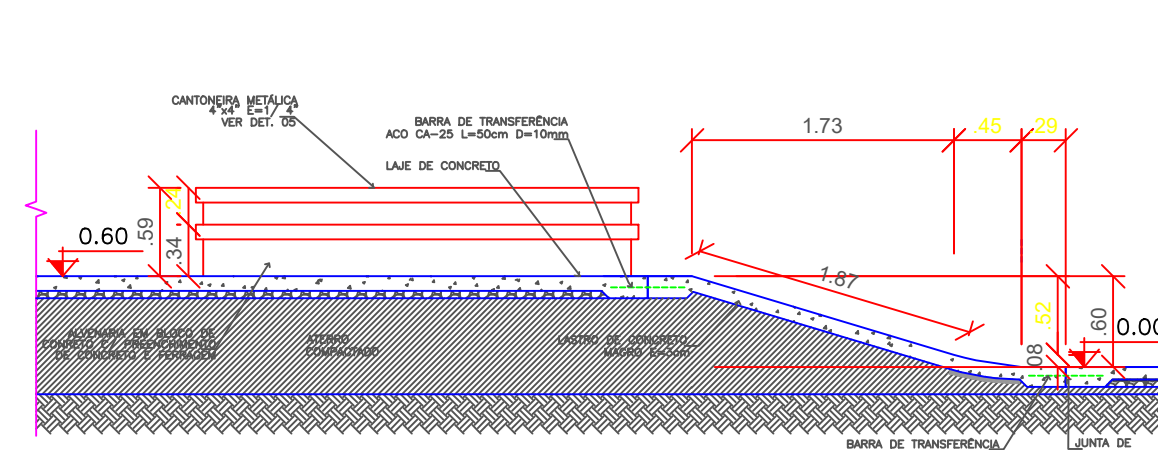


CORTE AA - RAMPA MÓDULO 04 E VISTA MESA PICNIC PARA MANOBRAS
esc 1:50

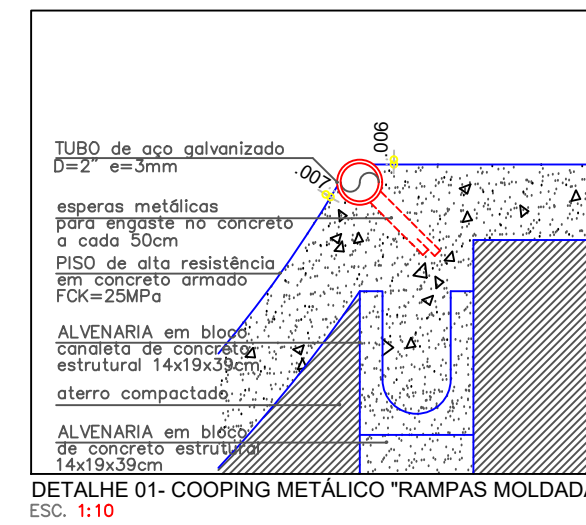


DETALHE 01- COOPING METÁLICO "RAMPAS MOLDADAS IN LOCO"
ESC. 1:10

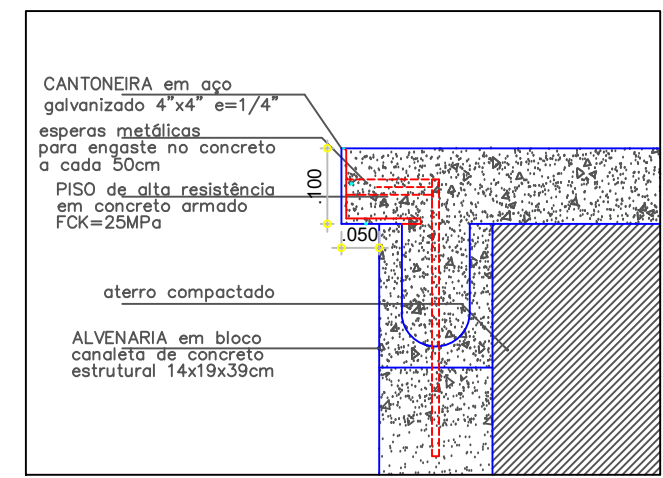


DETALHE 05- CANTONEIRA METÁLICA
ESC. 1:10

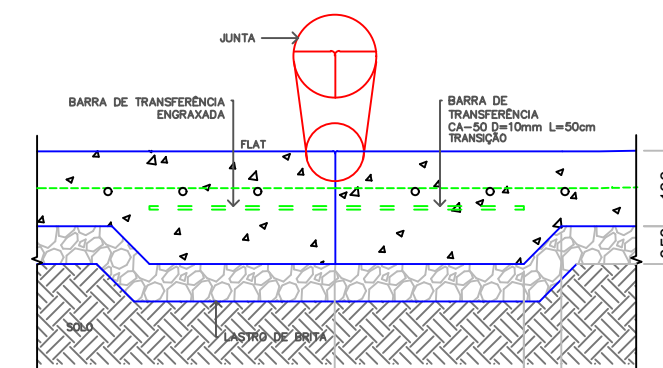


DETALHE 06- CHAPA METÁLICA
ESC. 1:10

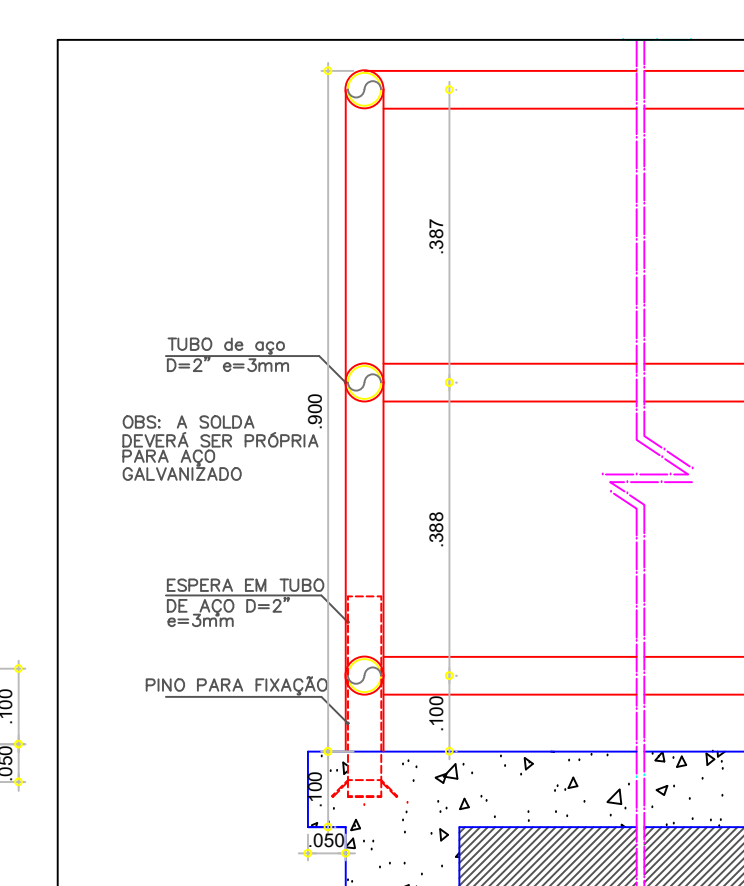


DETALHE 03- GUARDA CORPO
ESC. 1:10

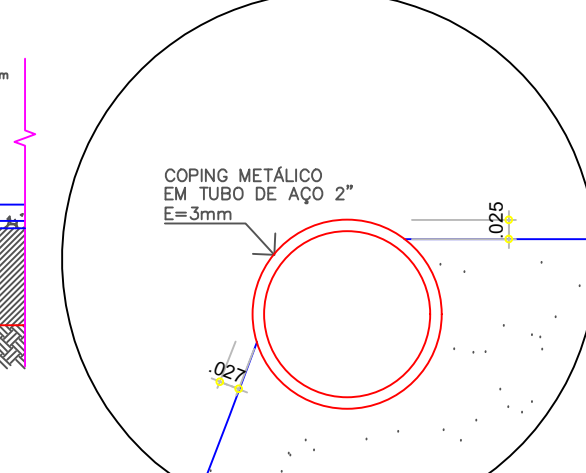


DETALHE 02- FIXAÇÃO COPING
ESC. 1:10

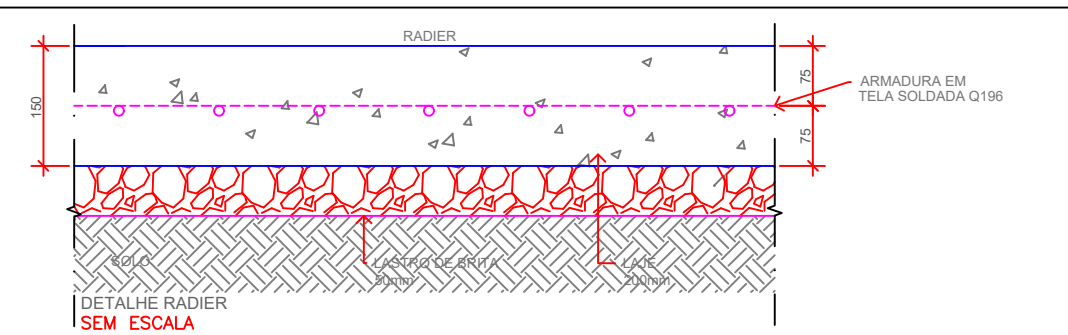


VIGA BALDRAME em Concreto Armado
com Fck=25MPa, armadura em aço CA50

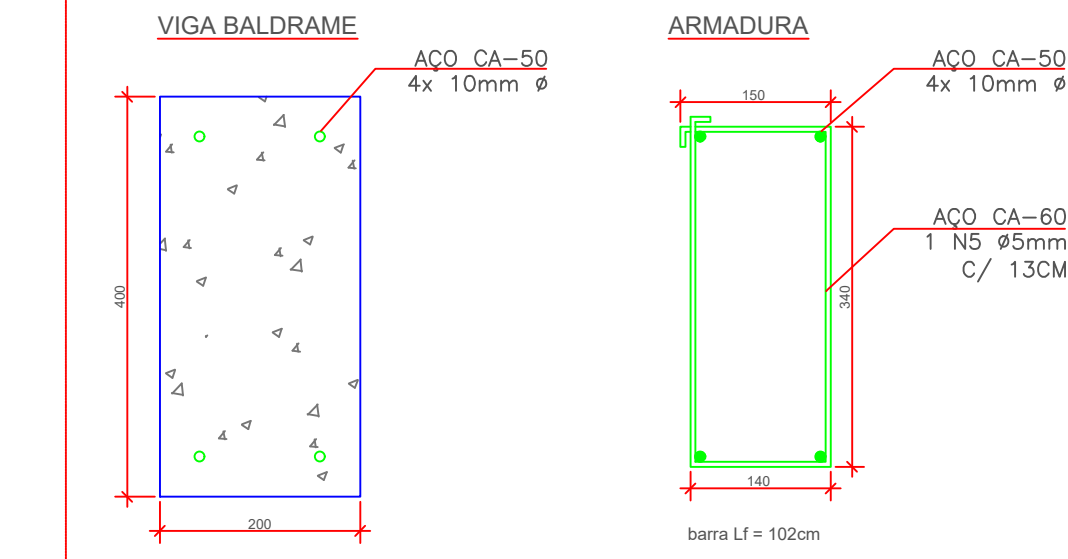


DETALHE VIGA
esc. 1:5

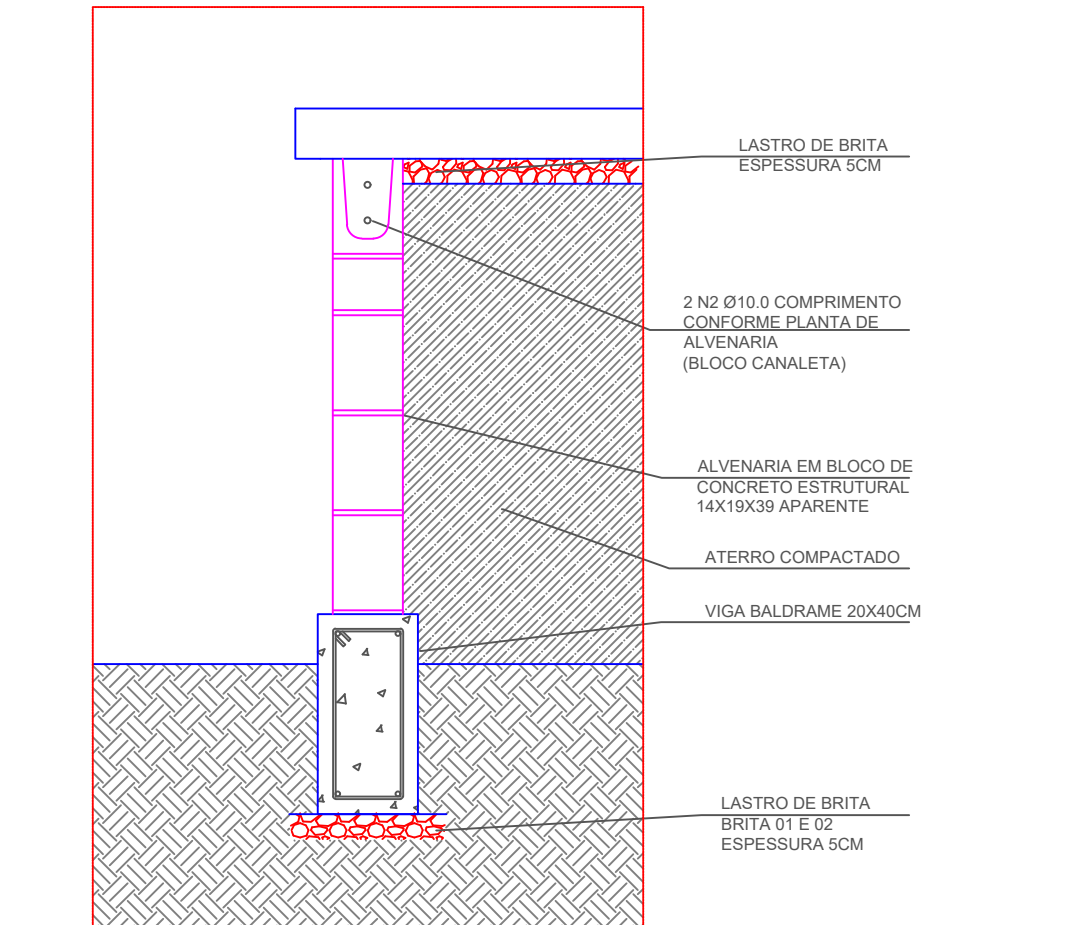

DETALHE - CORTE ALVENARIA ESTRUTURAL
esc. 1:10

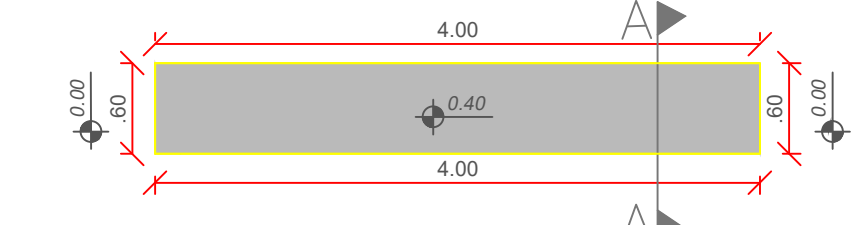


PLANTA - CAIXOTE PARA MANOBRAS
esc 1:50

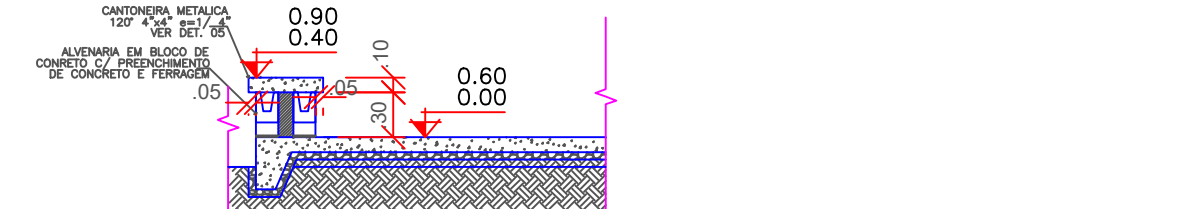


CORTE AA - CAIXOTE PARA MANOBRAS
esc 1:50


 PREFEITURA DE CAMPOS DO JORDÃO		Prefeitura Municipal de Campos do Jordão	
DECONV - DEPARTAMENTO DE CONVÊNIOS			
TÍTULO: CONSTRUÇÃO DE PISTA DE SKATE / BMX ASSUNTO: DIMENSIONAMENTO E DETALHAMENTO DOS OBSTACULOS DA PISTA DE SKATE LOCAL : RUA PROFESSORA DORA LYGIA RICHIERI, Nº 320, VILA PAULISTA - CAMPOS DO JORDÃO		ESCALAS: INDICADAS REVISÃO NOV / 2025	
AUTOR DO PROJETO: MATEUS BARROS DA SILVA Data: 07/11/2025 10:01:27-0300 Verifique em https://validar.ai.gov.br		FOLHA: 04/10	
MATEUS BARROS DA SILVA CREA:5070651120		CARLOS EDUARDO PEREIRA DA SILVA PREFEITO MUNICIPAL	

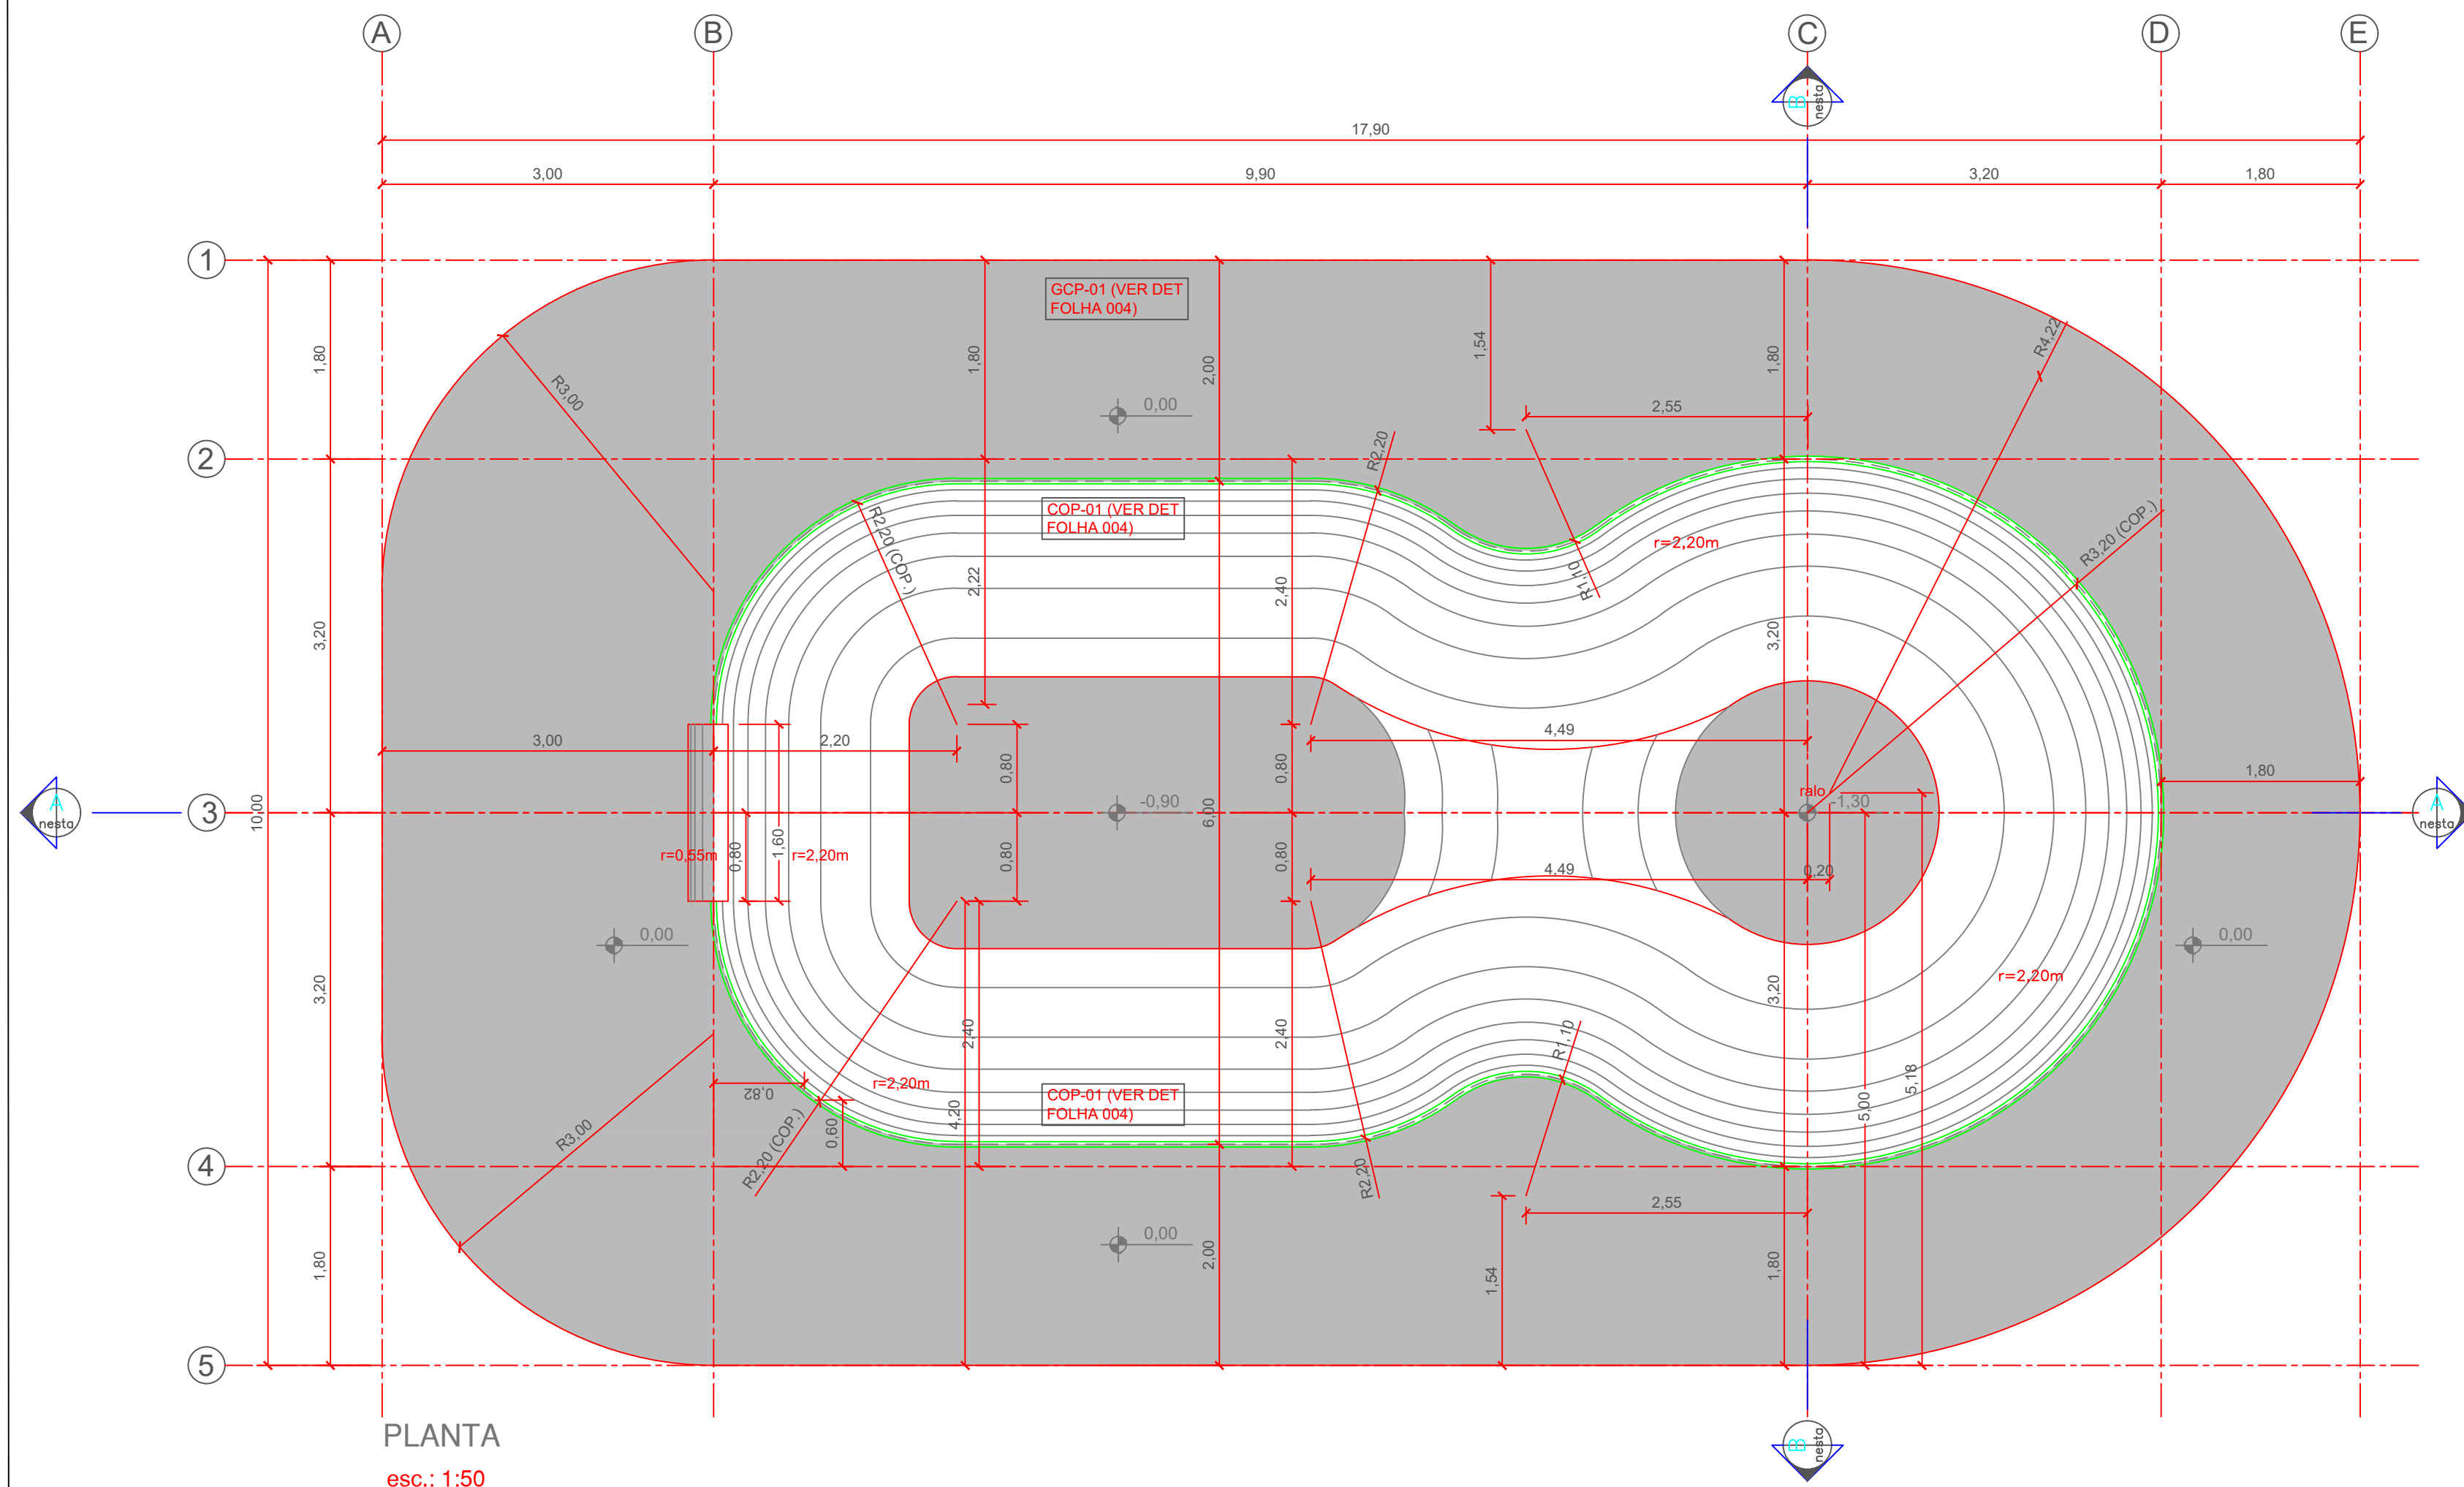

PLANTA
esc.: 1:50





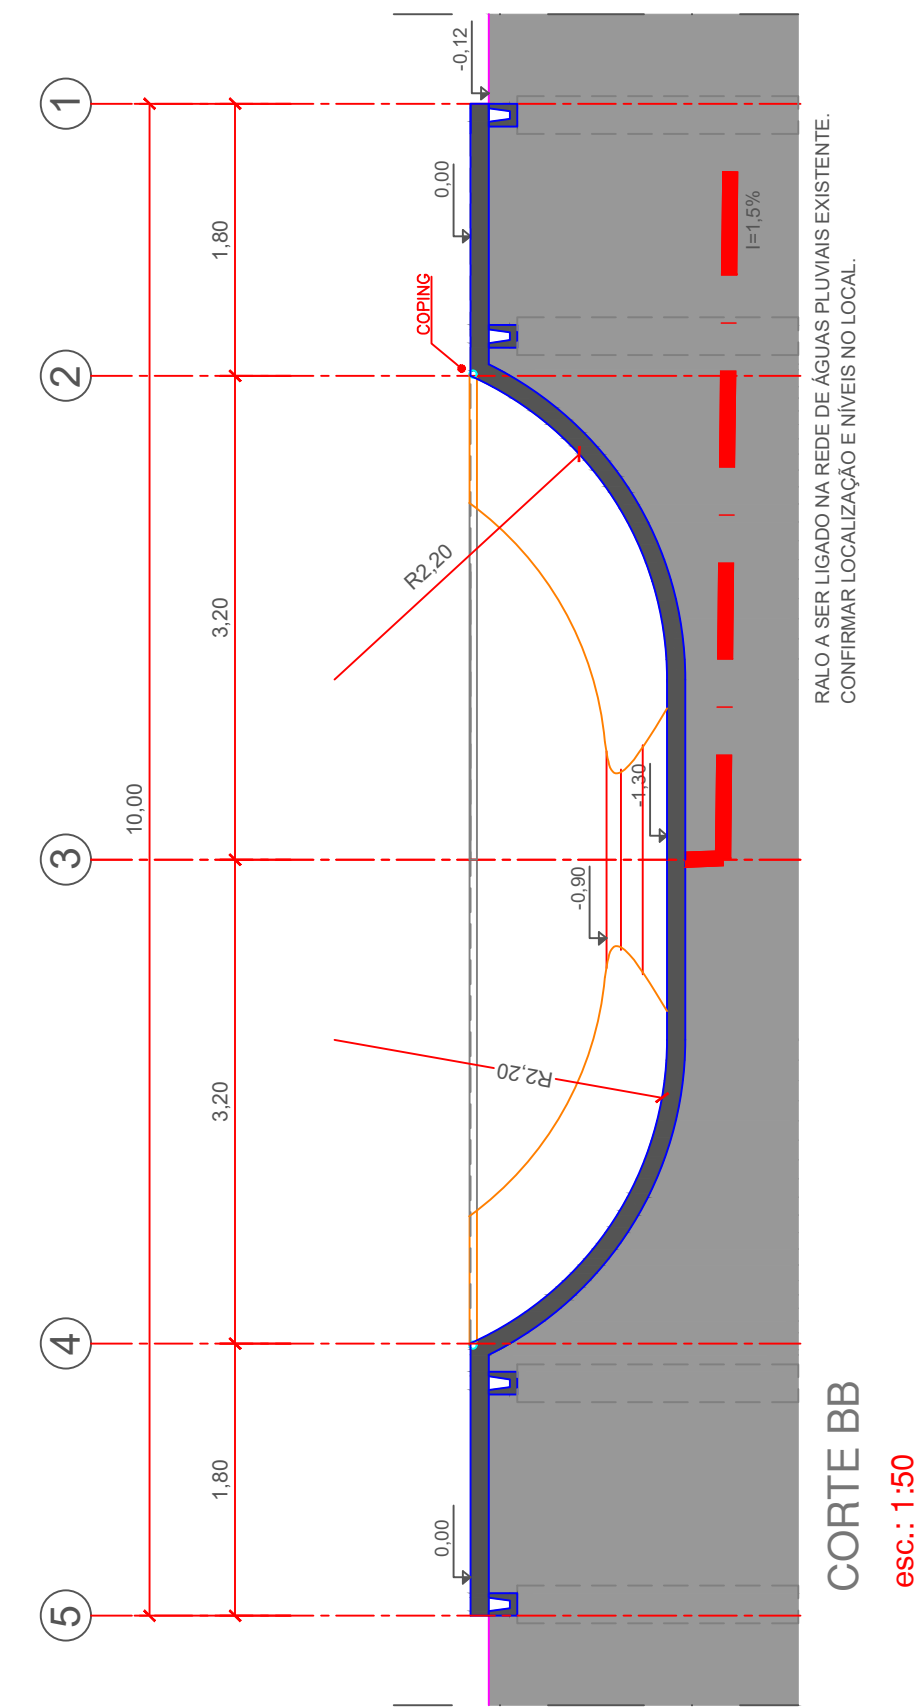


CORTE BB
esc.: 1:50

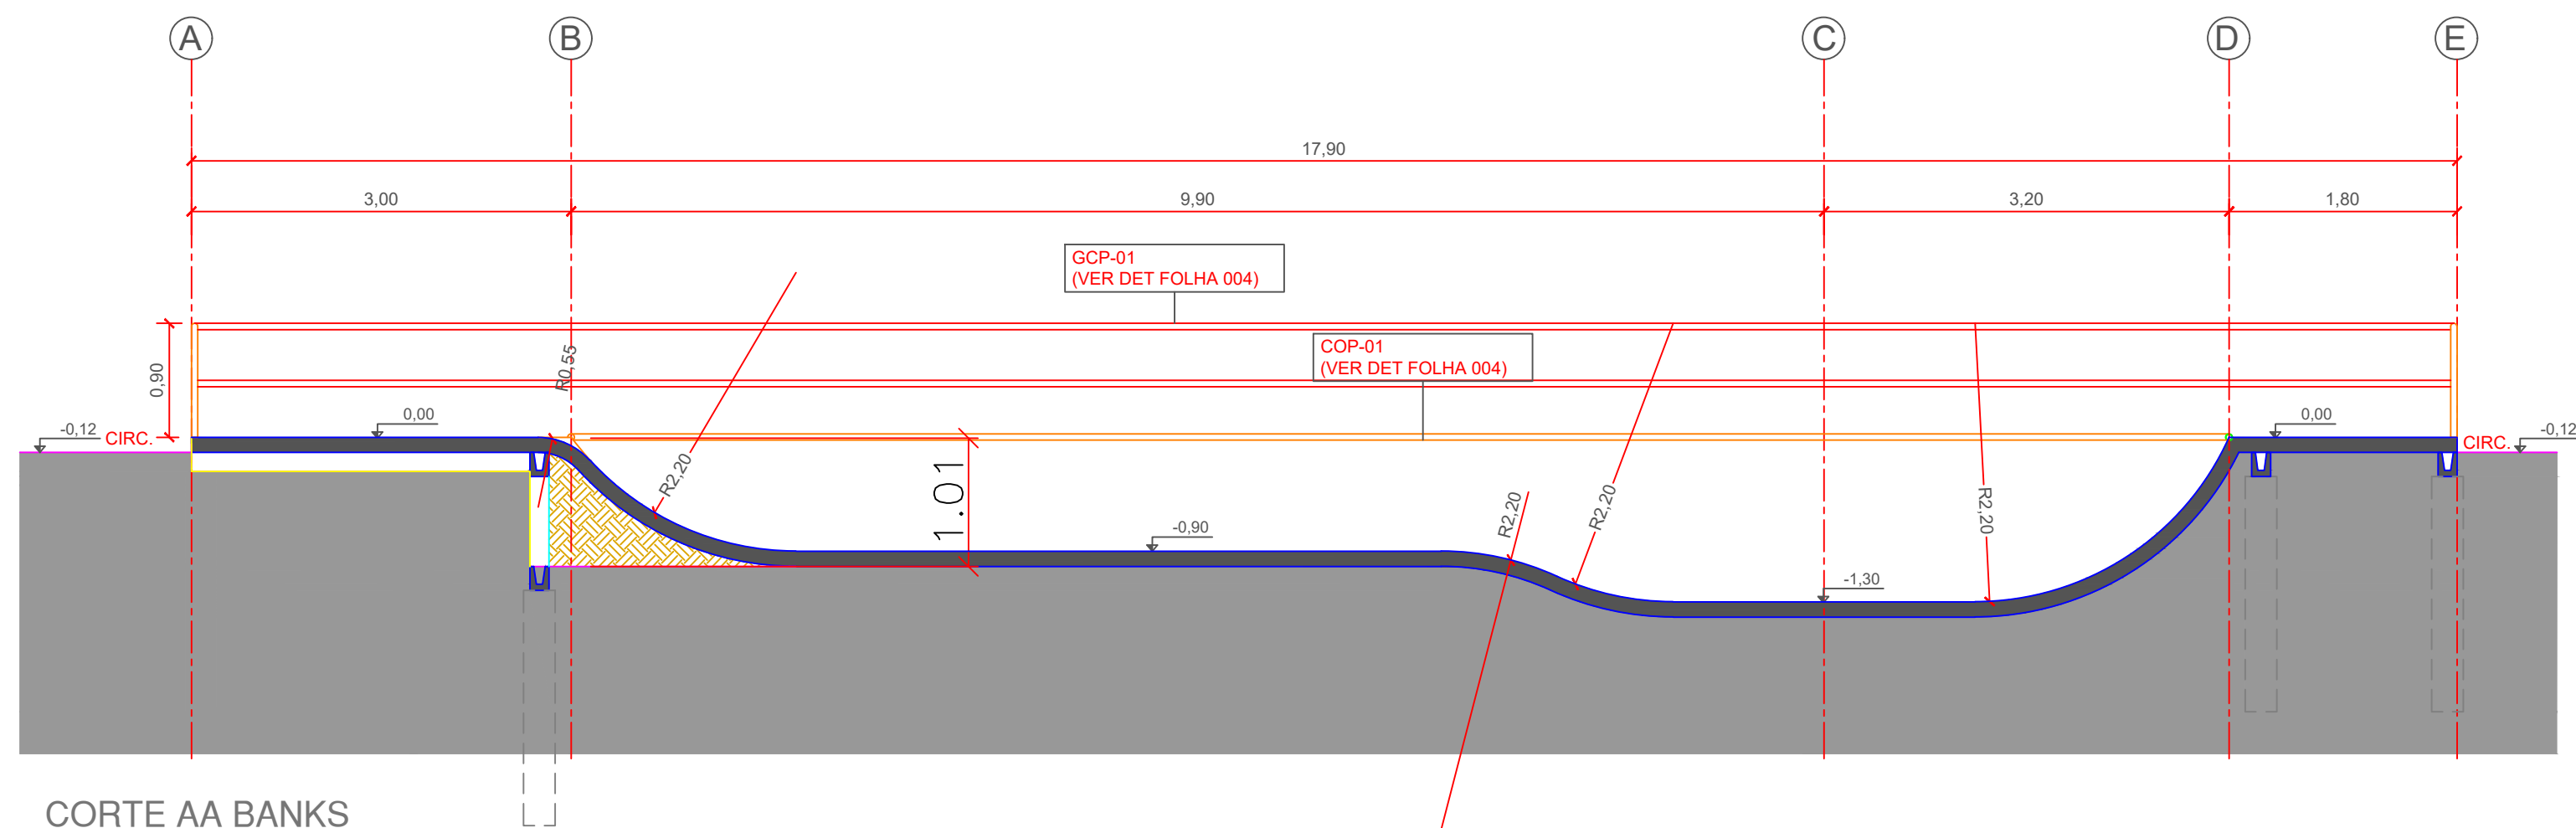


CORTE AA BANKS
esc.: 1:50

 PREFEITURA DE CAMPOS DO JORDÃO		Prefeitura Municipal de Campos do Jordão	
		DECONV - DEPARTAMENTO DE CONVÊNIOS	
TÍTULO: CONSTRUÇÃO DE PISTA DE SKATE / BMX		ESCALAS: INDICADAS	
ASSUNTO: PLANTA BAIXA E CORTE DO BANKS		REVISÃO NOV / 2025	
LOCAL : RUA PROFESSORA DORA LYGIA RICHIERI , Nº 320 , VILA PAULISTA - CAMPOS DO JORDÃO		FOLHA:	
AUTOR DO PROJETO: MATEUS BARROS DA SILVA CREA:5070651120		CARLOS EDUARDO PEREIRA DA SILVA SILVA:30154932809 Assinado de forma digital por CARLOS EDUARDO PEREIRA DA SILVA:30154932809 Dados: 2025.11.07 16:27:30 -03'00'	
MATEUS BARROS DA SILVA CREA:5070651120		CARLOS EDUARDO PEREIRA DA SILVA PREFEITO MUNICIPAL	

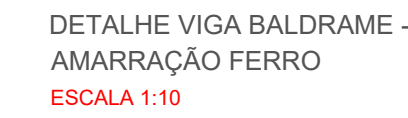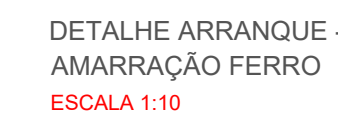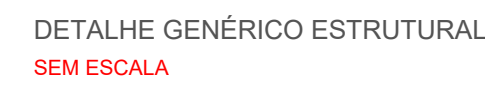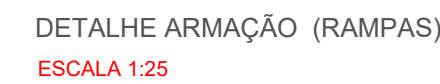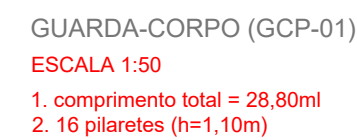


DETALHE LAJE MACIÇA CURVA
SEM ESCALA




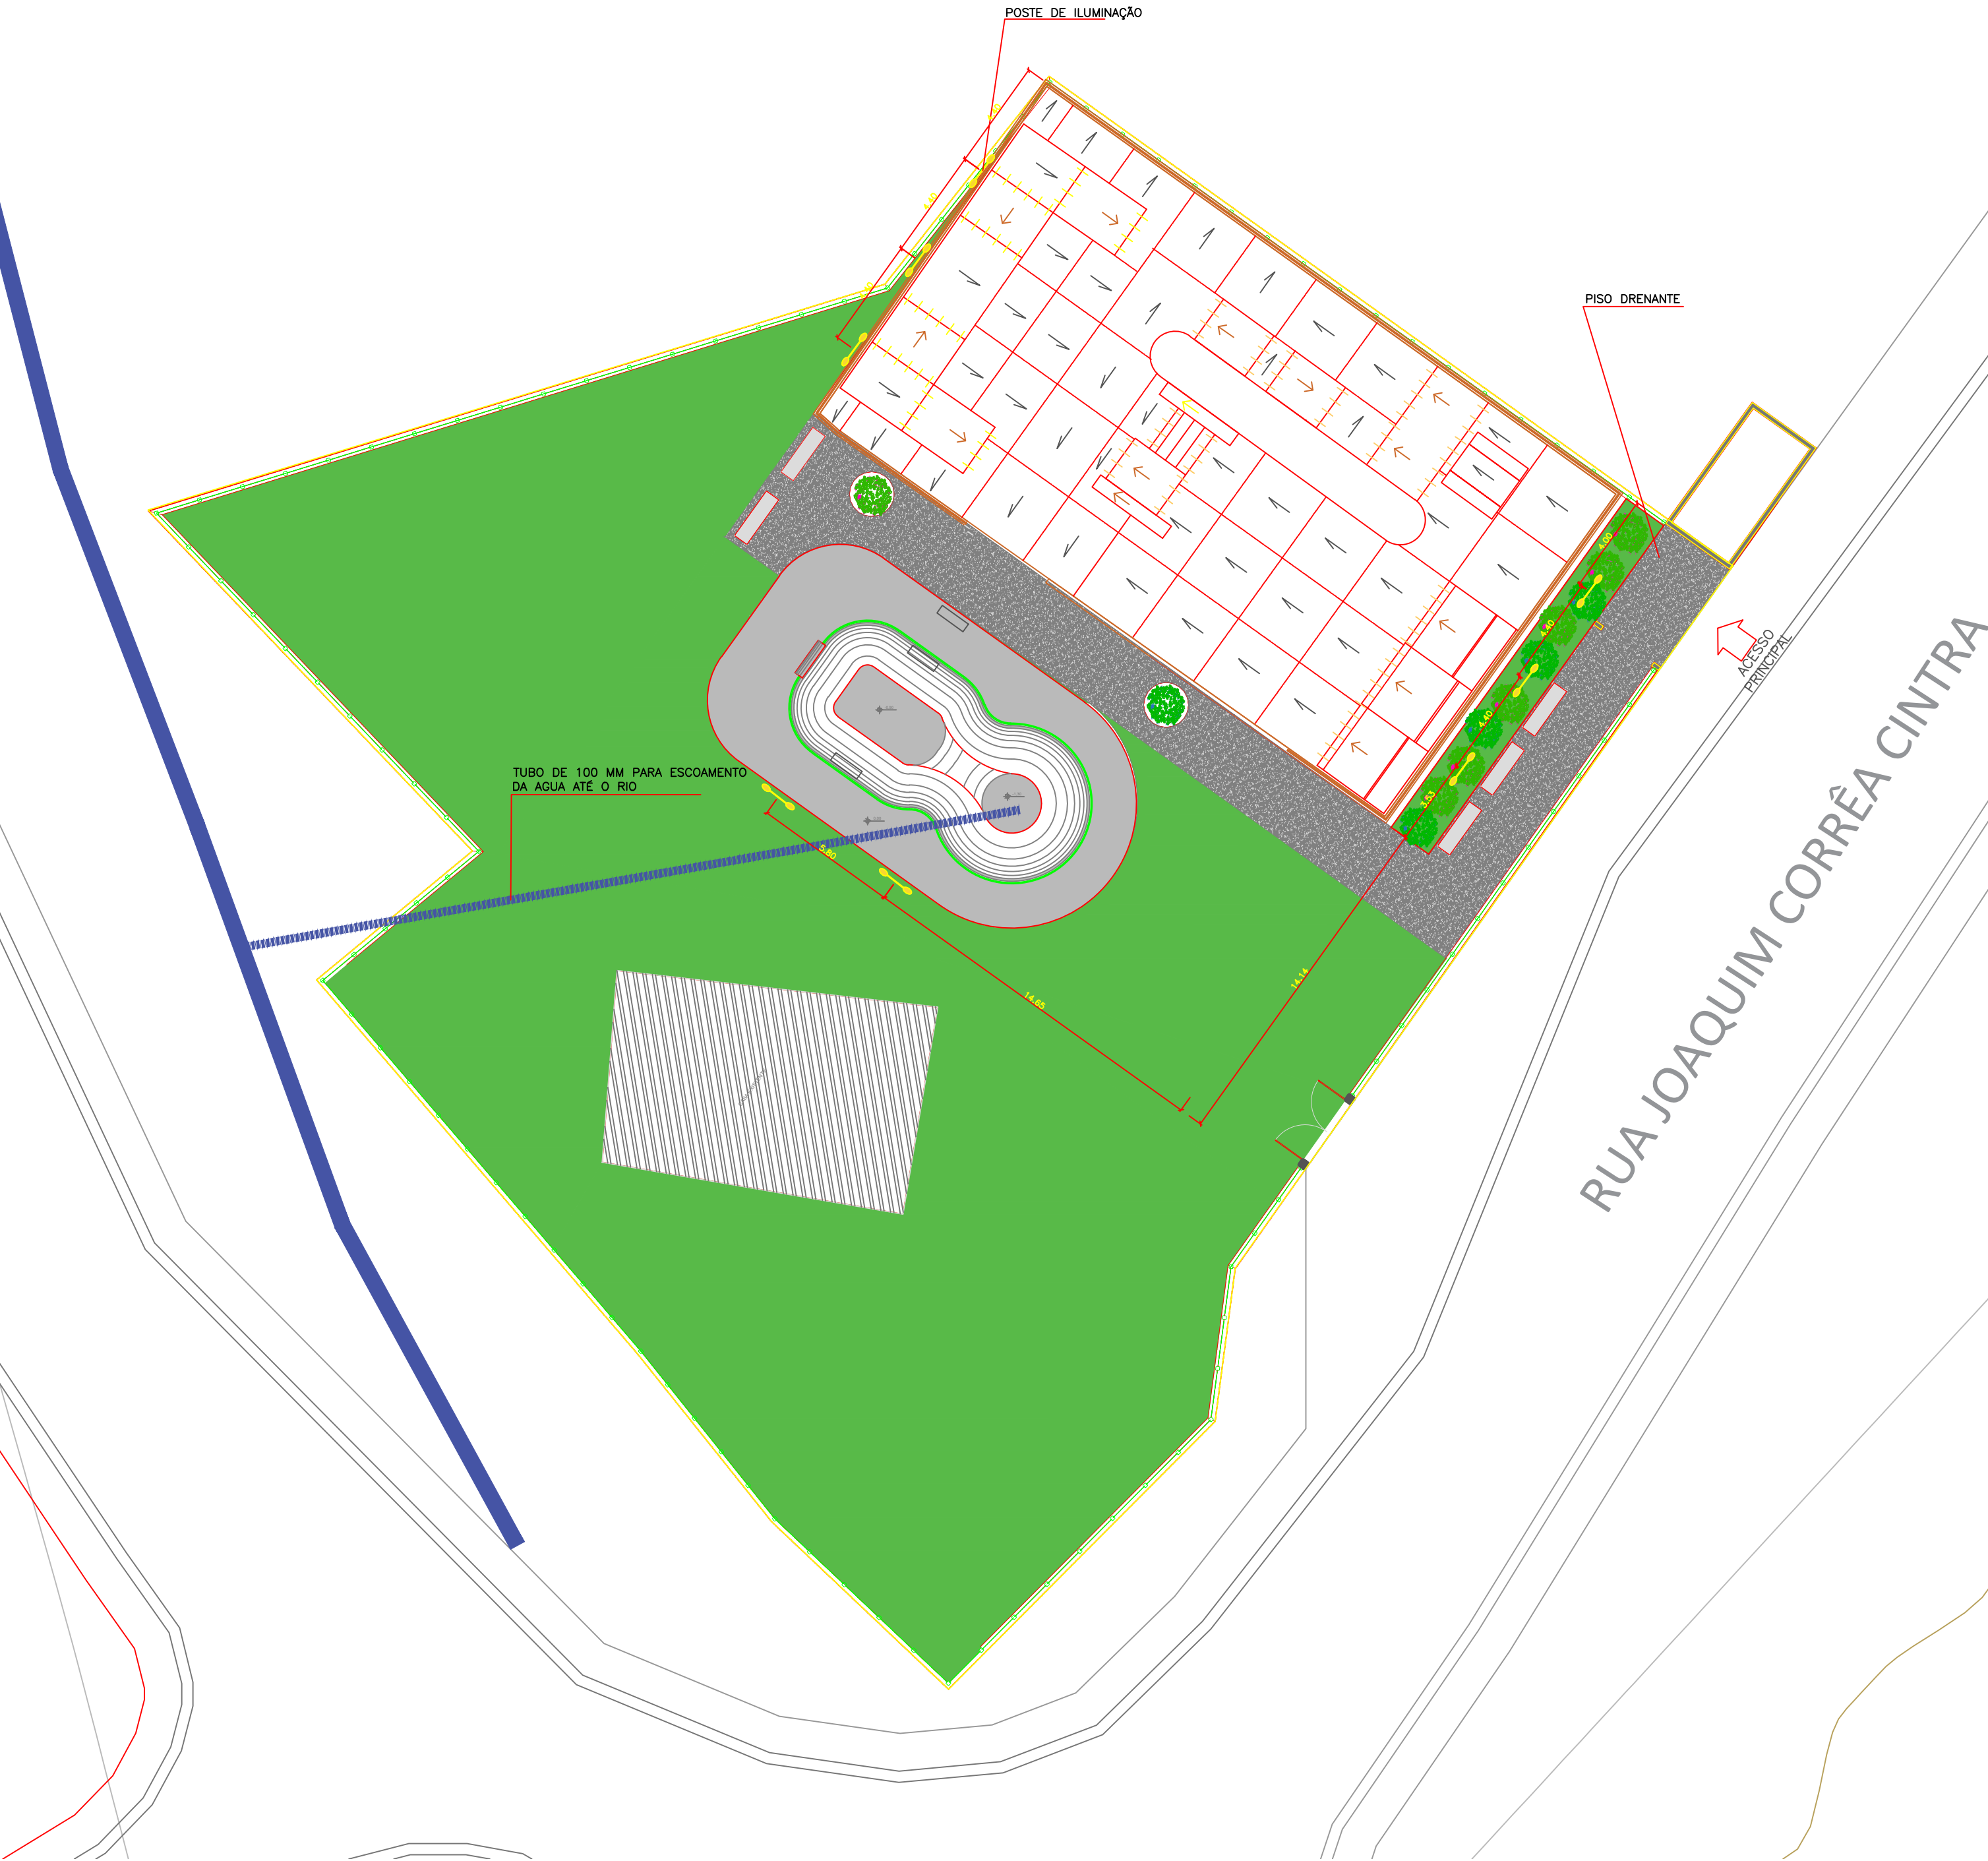


PISTA DE SKATE - LOCAÇÃO DE ILUMINAÇÃO E INDICAÇÃO DE ESCOAMENTO DE AGUAS
esc 1:200

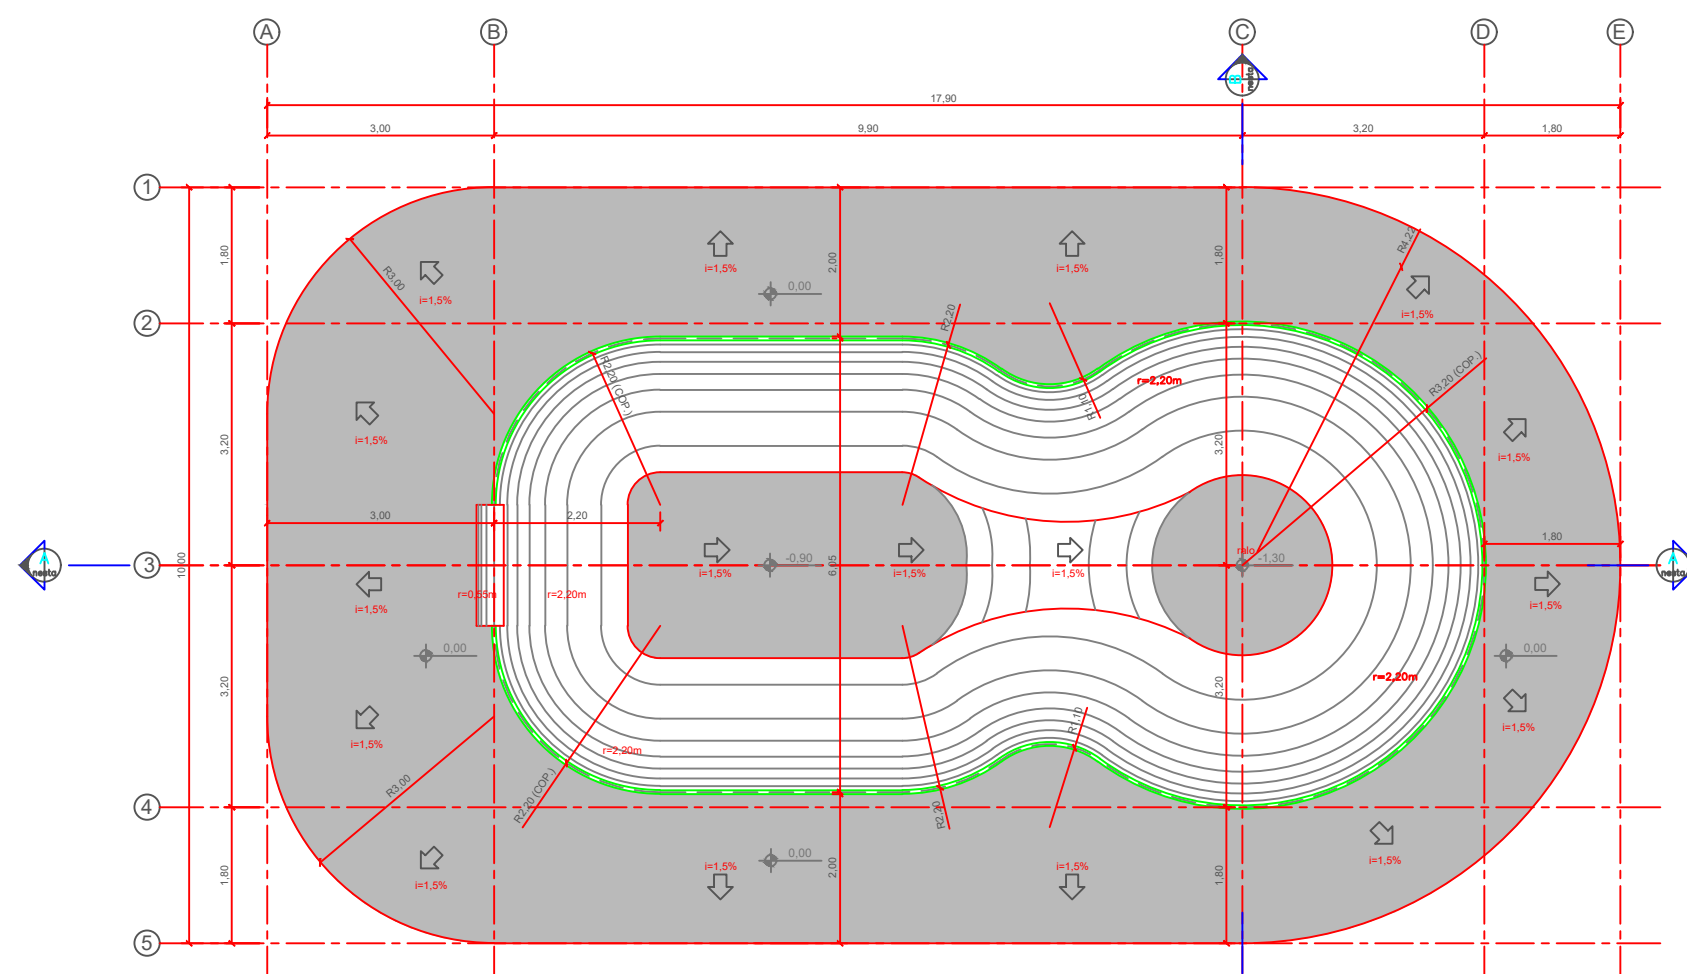

PLANTA DE DRENAGEM
esc: 1:50

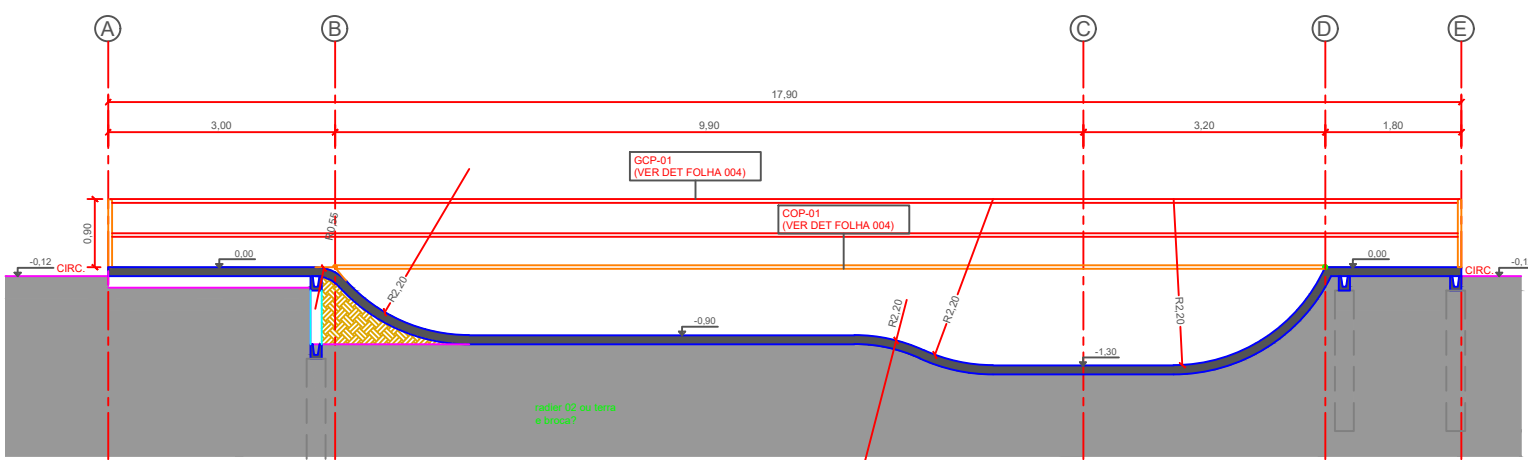

CORTE AA BANKS
esc: 1:50

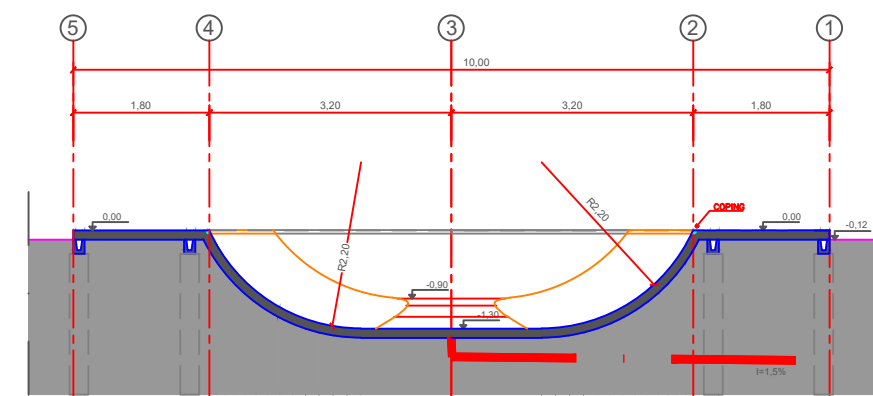

CORTE BB
esc: 1:50

LEGENDA	
TIPO	QUANT.
CAIMENTO DO PISO	INDICADO
TUBO PARA ESCOAMENTO DA ÁGUA	35 M
POSTE DE ILUMINAÇÃO	8 UN.



PREFEITURA DE
CAMPOS
DO JORDÃO

Prefeitura Municipal de Campos do Jordão

DECONV - DEPARTAMENTO DE CONVÊNIOS

TÍTULO: CONSTRUÇÃO DE PISTA DE SKATE / BMX
ASSUNTO: ILUMINAÇÃO E DRENAGEM
LOCAL : RUA PROFESSORA DORA LYGIA RICHIERI , Nº 320 , VILA PAULISTA - CAMPOS DO JORDÃO

AUTOR DO PROJETO:
MATEUS BARROS DA SILVA
Data: 07/11/2025 10:05:16-0300
Verifique em <https://validar.tb.gov.br>

MATEUS BARROS DA SILVA
CREA:5070651120


Assinado de forma digital por CARLOS EDUARDO PEREIRA DA SILVA:30154932809
Dados: 2025.11.07 16:25:08 -03'00'

CARLOS EDUARDO PEREIRA DA SILVA
PREFEITO MUNICIPAL


ESCALAS:
INDICADAS

REVISÃO
NOV / 2025

FOLHA:
09/10

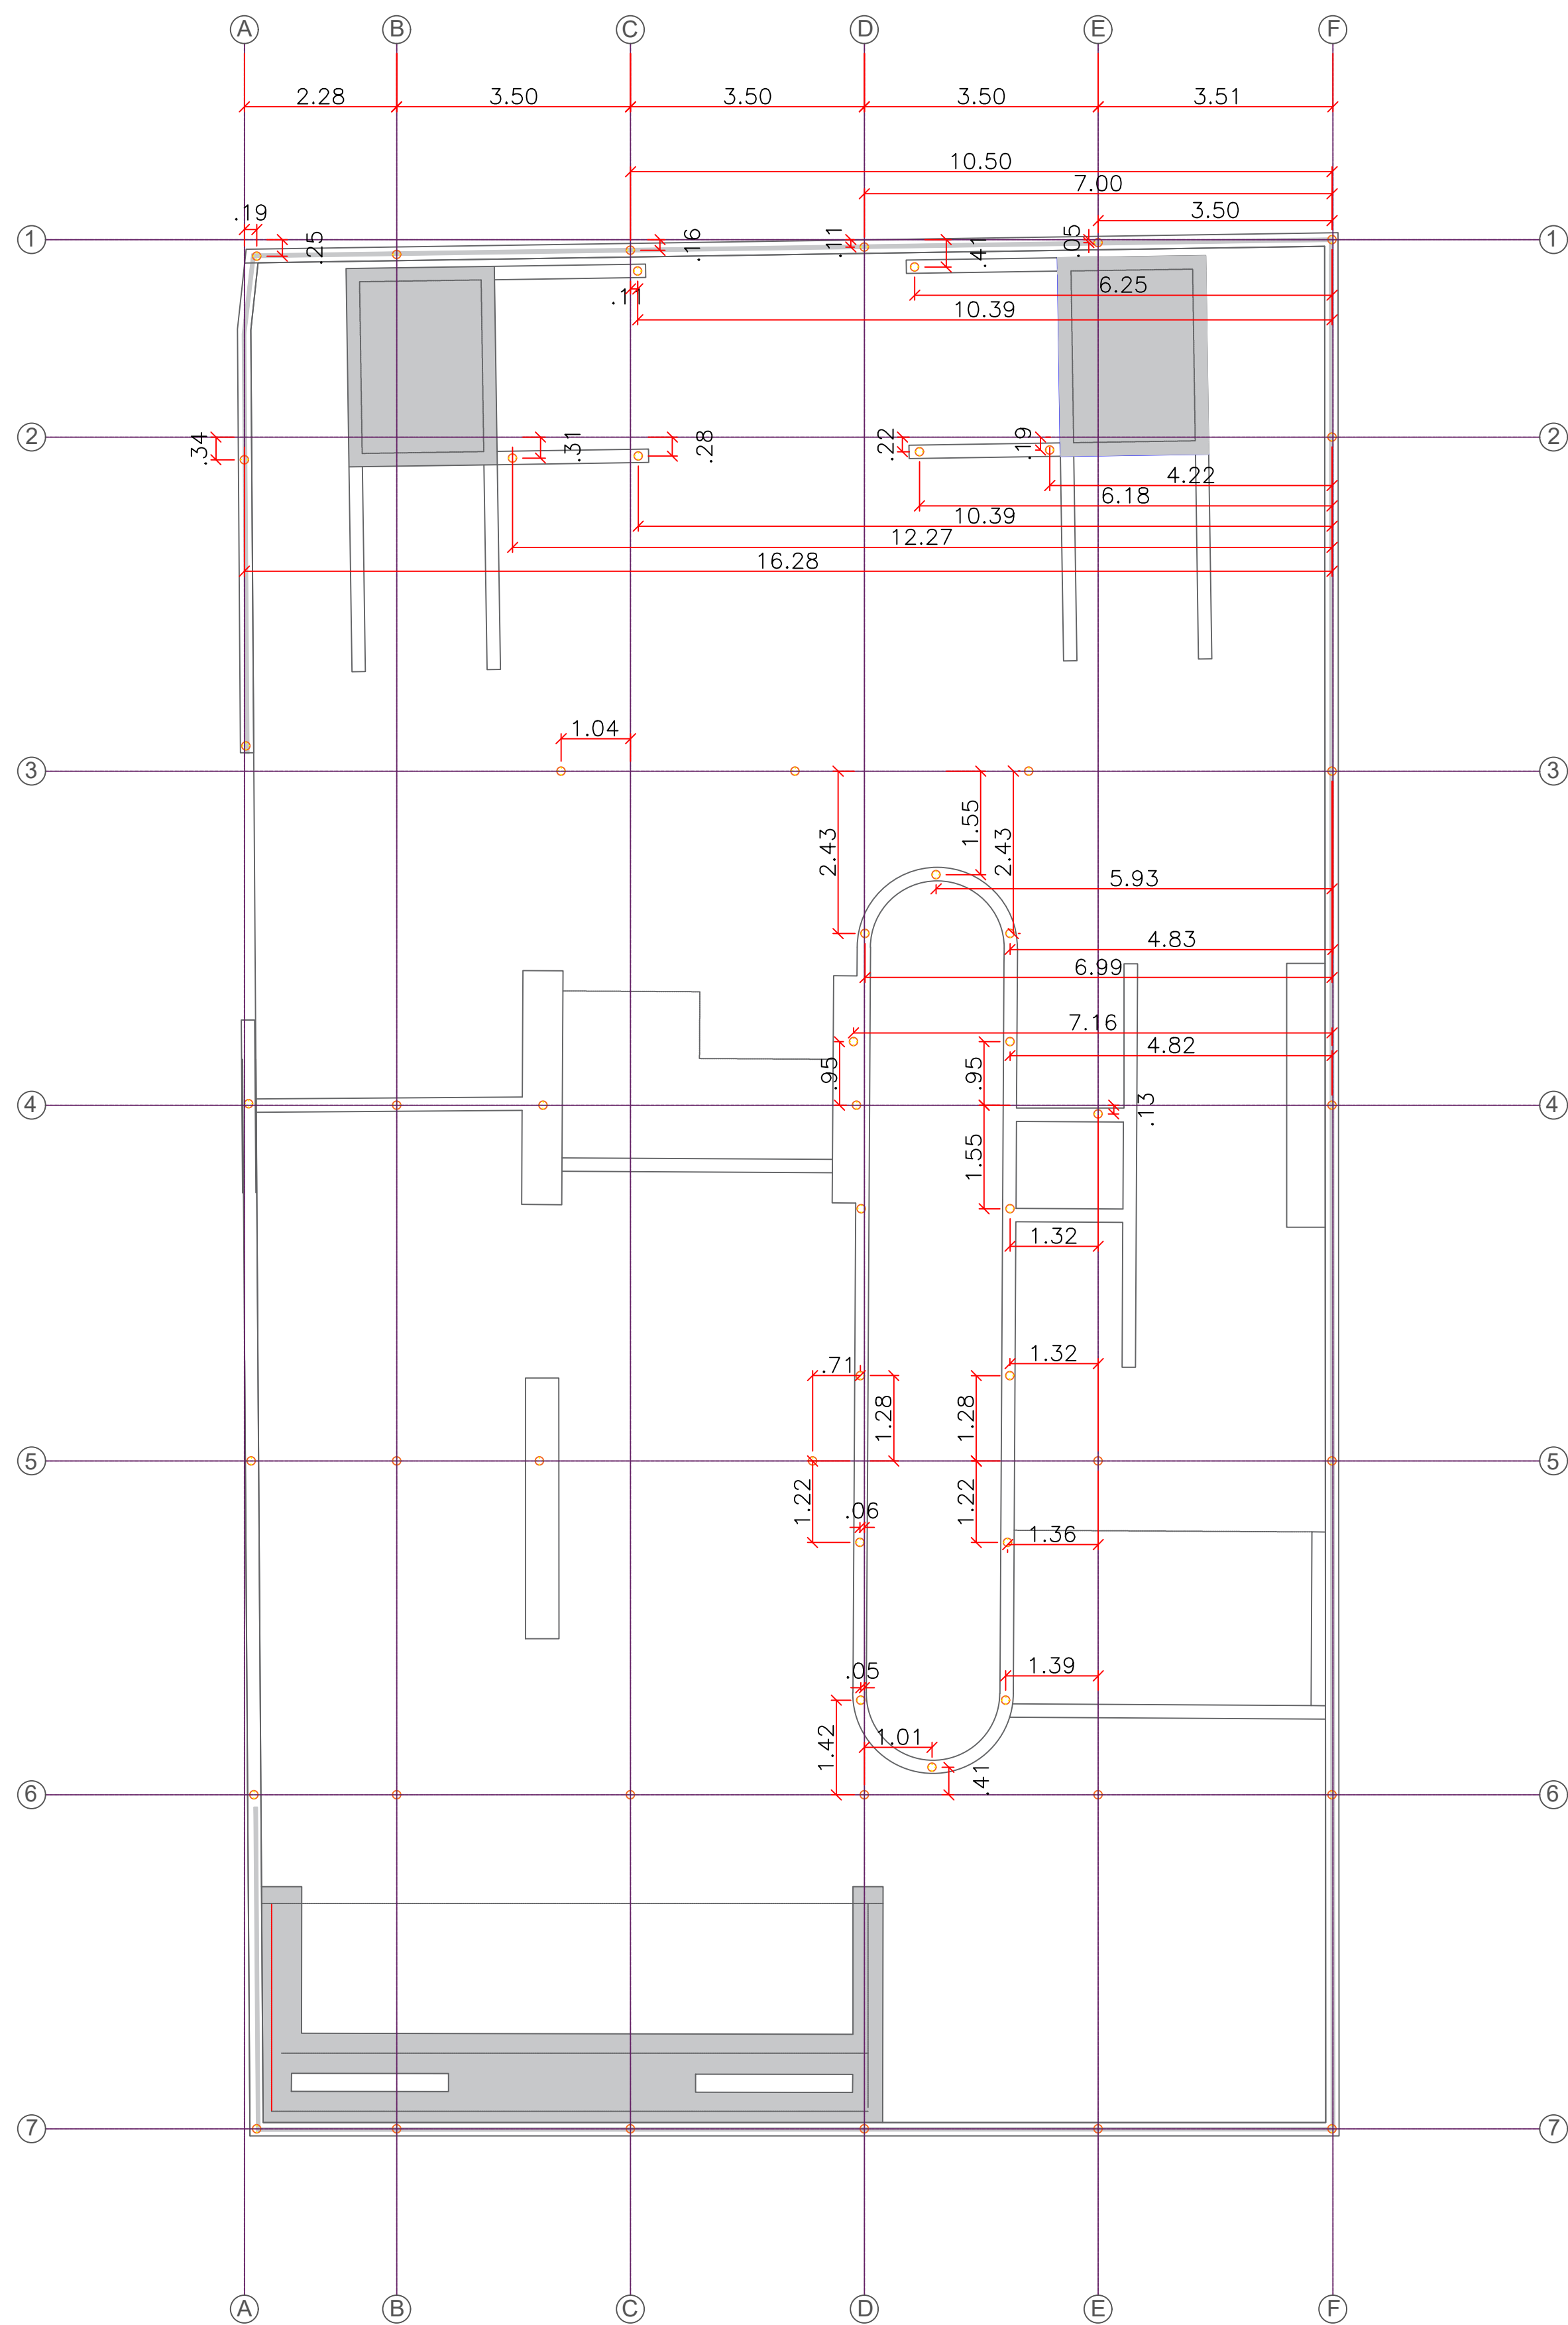

PLANTA LOCAÇÃO DE BROCAS
esc.: 1:75

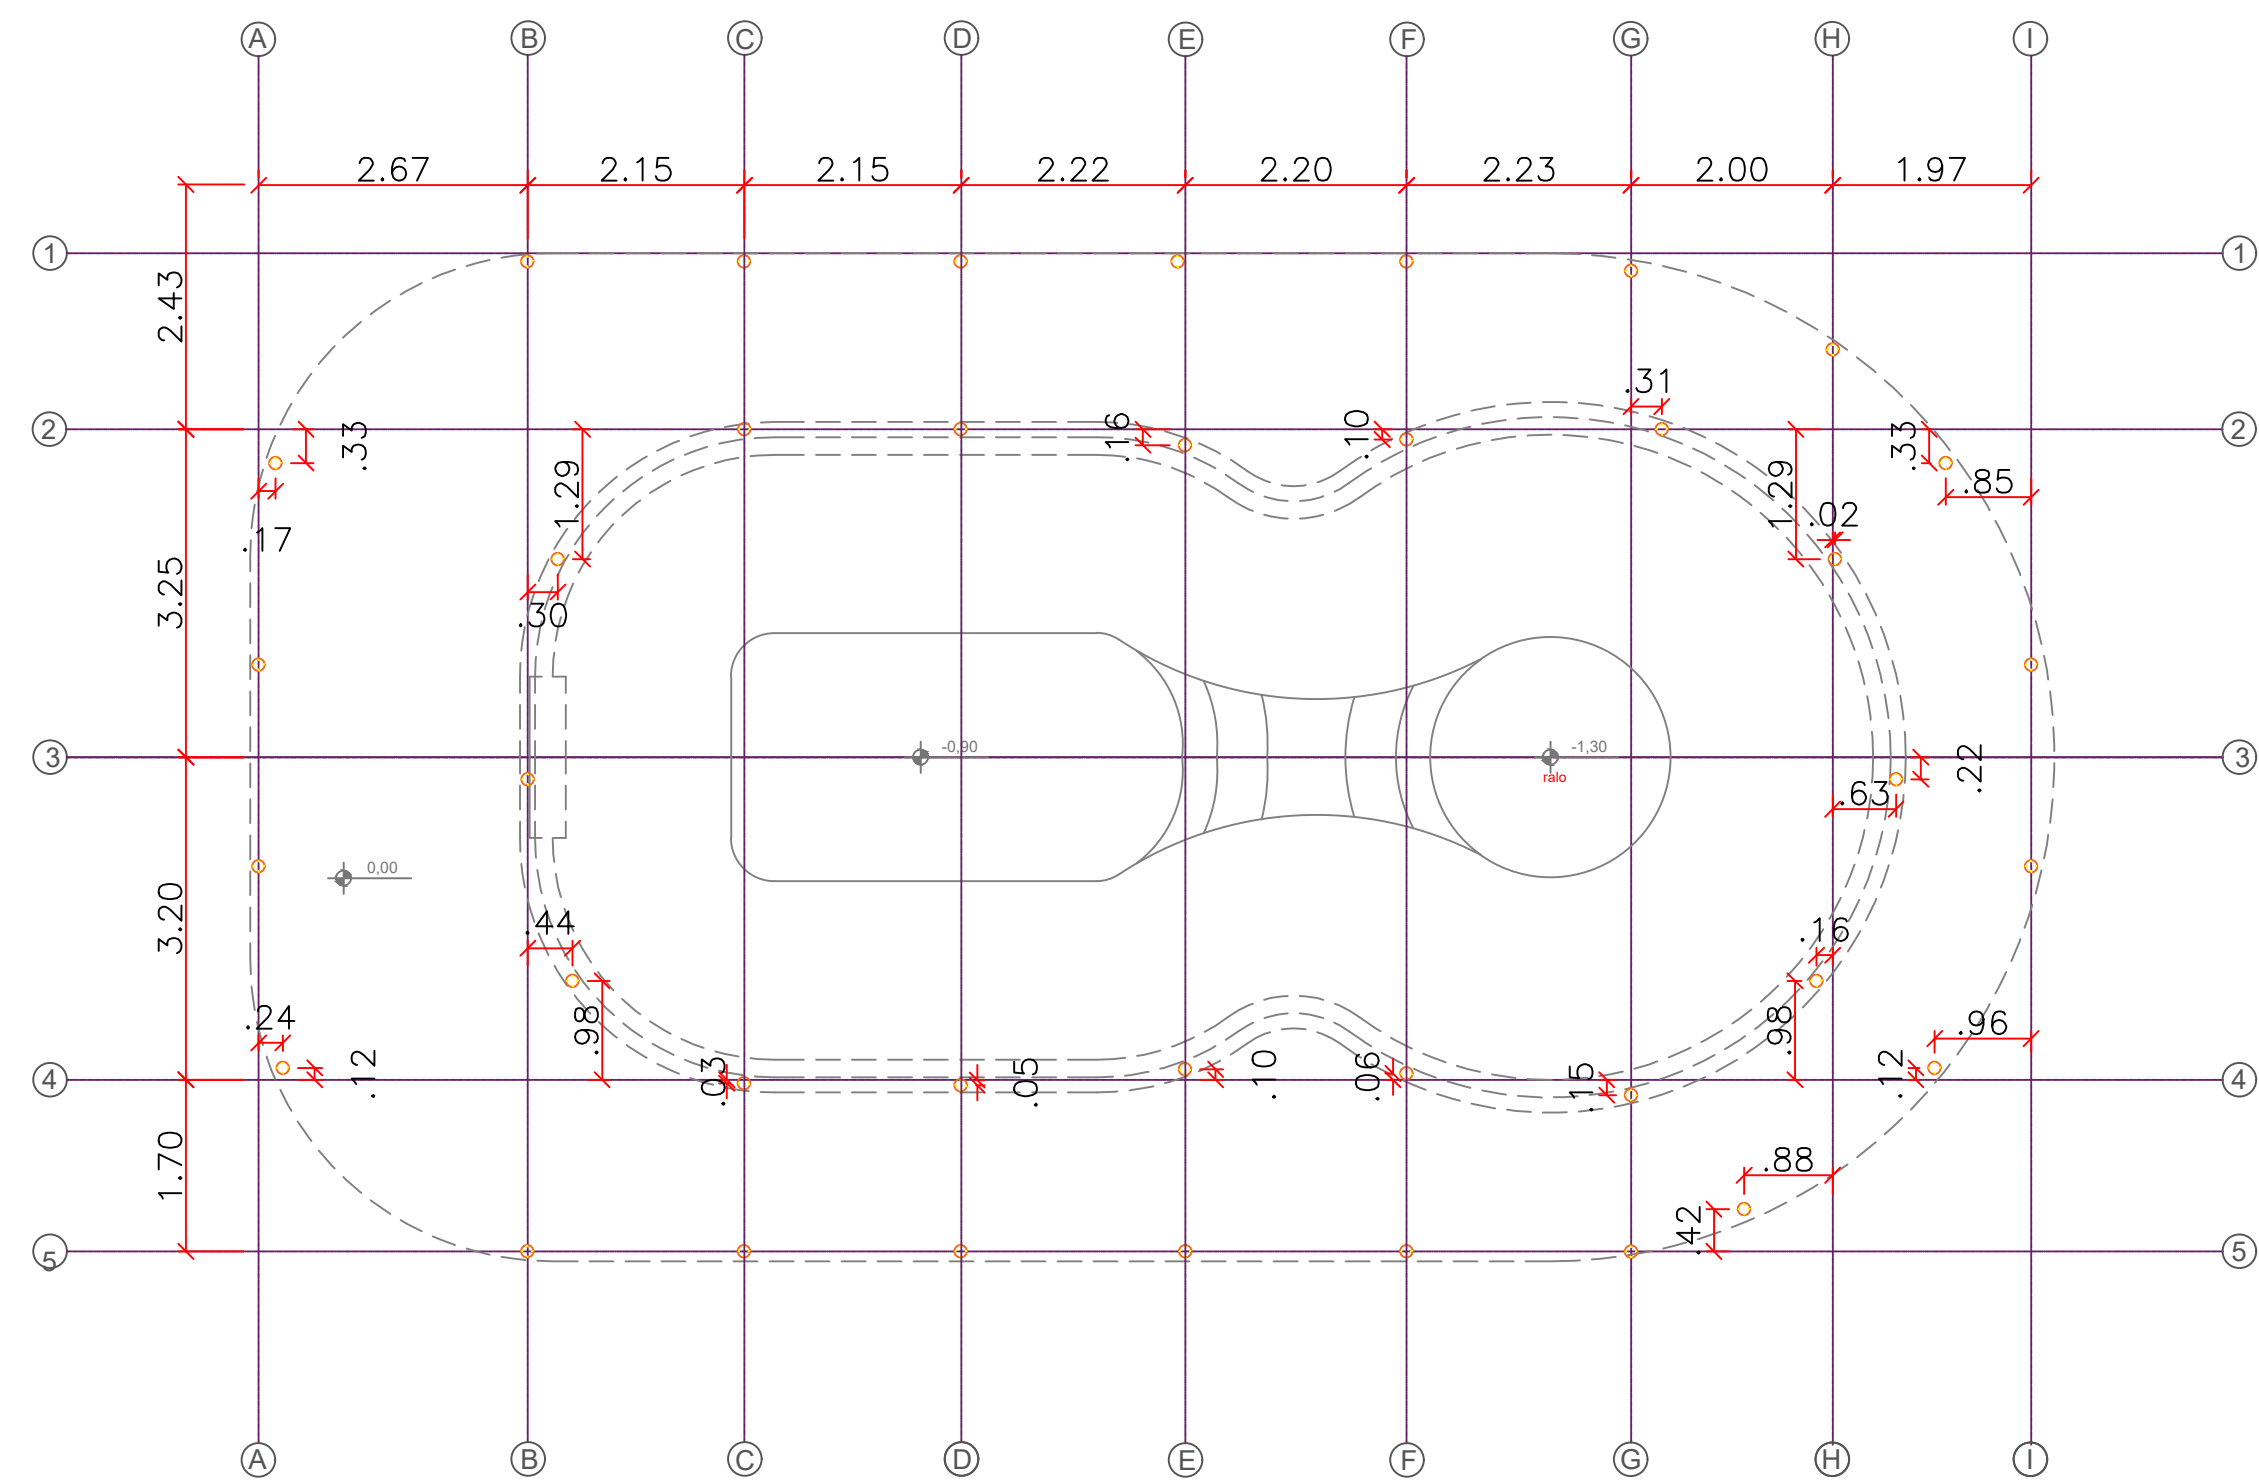

PLANTA LOCAÇÃO DE BROCAS
esc.: 1:75

LEGENDA

POSICIONAMENTOS DAS BROCAS

 PREFEITURA DE CAMPOS DO JORDÃO	Prefeitura Municipal de Campos do Jordão	
	DECONV - DEPARTAMENTO DE CONVÊNIOS	
	TÍTULO: CONSTRUÇÃO DE PISTA DE SKATE / BMX	ESCALAS: INDICADAS
	ASSUNTO: LOCAÇÃO DAS BROCAS	REVISÃO NOV / 2025
LOCAL : RUA PROFESSORA DORA LYGIA RICHIERI , Nº 320 , VILA PAULISTA - CAMPOS DO JORDÃO	FOLHA:	
AUTOR DO PROJETO: MATEUS BARROS DA SILVA CREA:5070651120	CARLOS EDUARDO PEREIRA DA SILVA PREFEITO MUNICIPAL	10/10