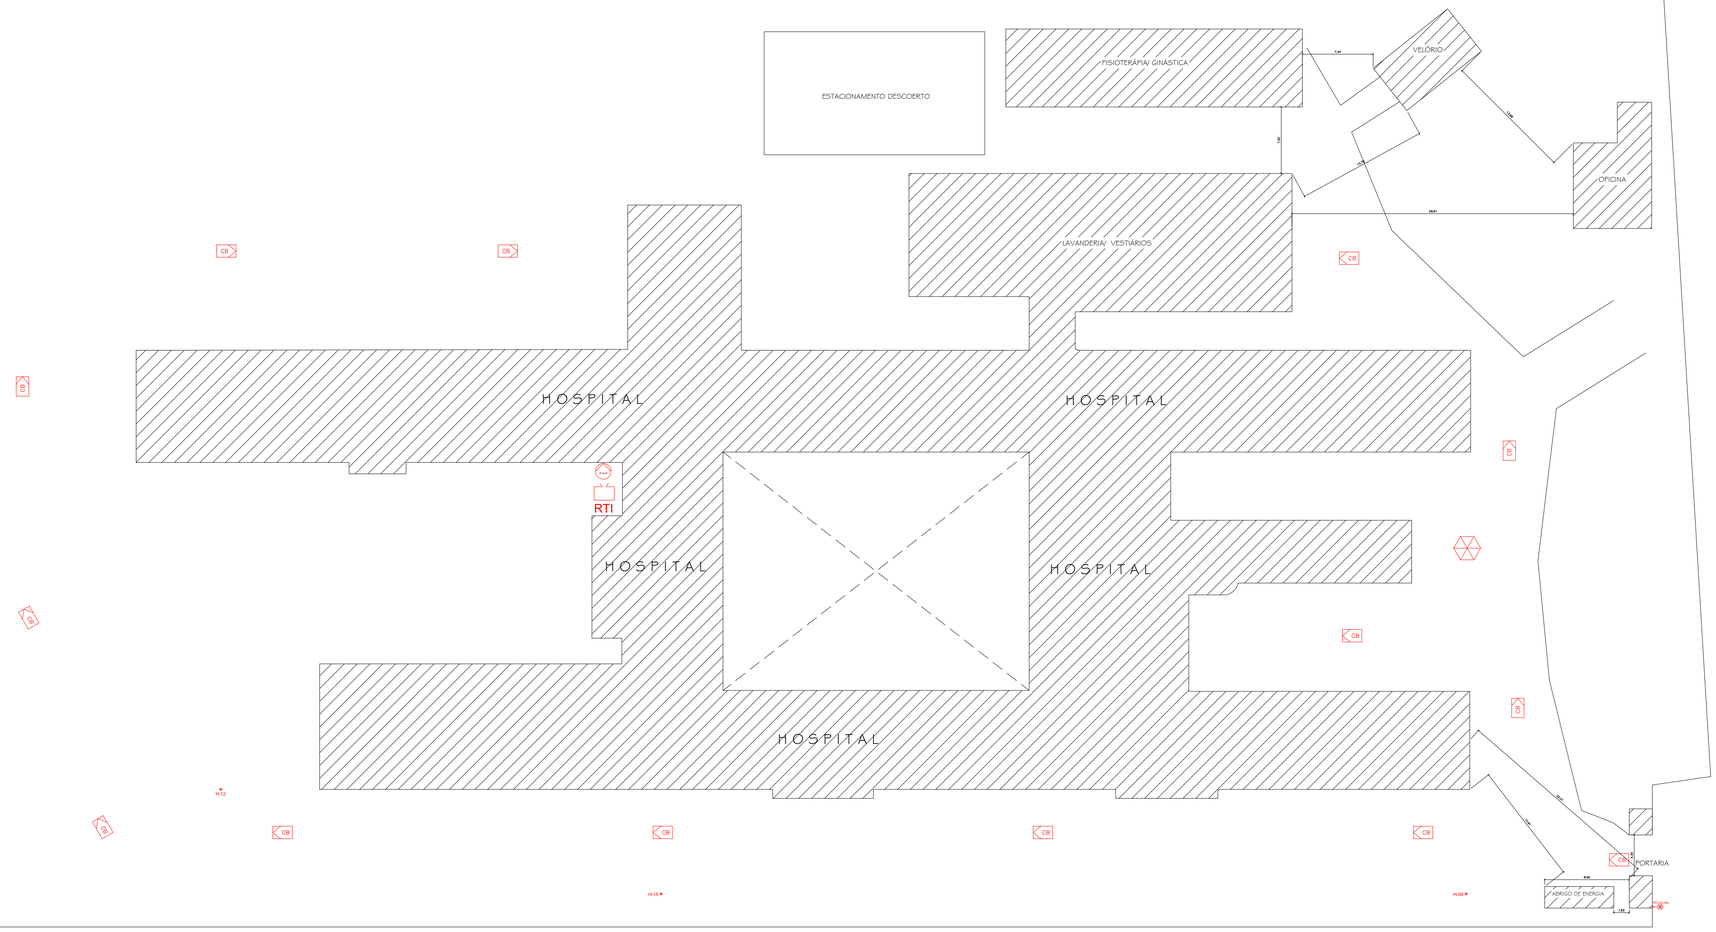

IMPLANTAÇÃO

INFORMAÇÕES SOBRE OS SISTEMAS - ANEXO G

EXTINTORES IT. 21/2019	ÁGUA PRESSURIZADA – 2A PÓ QUÍMICO SECO BC – 20 B:C DIÓXIDO DE CARBONO – CO2
ILUMINAÇÃO DE EMERGÊNCIA	OBEDECERA A IT Nº 18/2019 – D.E. 63.911/2018 Por grupo moto gerador, o qual atende100% das edificações.
SISTEMA DE ALARME	OBEDECERA A IT Nº 19/2019 – D.E. 63.911/2018 Eletroduto em ferro galvanizado ou em PVC anti–chama. A fiação passará em conduites independentes. (CA x CC) Central alocada na GUARITA DA PORTARIA, onde há permanência humana 24h.
HIDRANTES	TUBULAÇÃO – Ø63MM. HIDRANTES – MANG. Ø38MM – COMPRIMENTO DE 30M. ESGUICHOS – Ø40mm – INSTRUÇÃO TÉCNICA Nº 22/2019
SINALIZAÇÃO DE EMERGÊNCIA	CONFORME INSTRUÇÃO TÉCNICA Nº 20/2019
ACESSO E ESTACIONA–MENTO DE VIATURA NA EDIFICAÇÃO E/OU ÁREA DE RISCO	CONFORME INSTRUÇÃO TÉCNICA Nº 06/2019

CLASSIFICAÇÃO - Decreto Estadual nº 63.911/2018

GRUPO	OCUPAÇÃO	DIVISÃO	DESCRIÇÃO	EXEMPLOS
H	SERVIÇO DE SAÚDE	H–3	HOSPITAL	Hospital, Clínica

CARGA DE INCÊNDIO - IT- 14/2019

OCUPAÇÃO/USO	DESCRIÇÃO	DIVISÃO	CARGA DE INCÊNDIO EM MJ/M2
SERVIÇO DE SAÚDE	HOSPITAL	H–3	300

CLASSIFICAÇÃO DAS EDIFICAÇÕES E ÁREAS DE RISCO QUANTO À CARGA DE INCÊNDIO

RISCO	CARGA DE INCÊNDIO MJ/M2
BAIXO	300

DETALHES

(SEM ESCALA)

SINALIZAÇÃO DE ACORDO COM D.E. Nº 63.911/2018 – I.T. 20/2019

BARRILETE/BOMBA

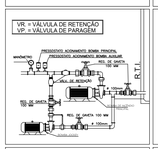

LIGAÇÃO INDEPENDENTE DA BOMBA DE INCÊNDIO

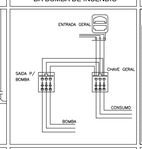

FIXAÇÃO E SINALIZAÇÃO DE EXTINTOR

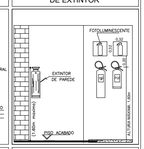

DETALHE DISPOSITIVO DE RECALQUE TIPO COLUNA

DE ACORDO COM I.T. 22/19–ITEM 5.3.4

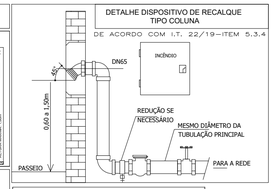

DETALHE DA ESCADA

DETALHE CORRIMÃO

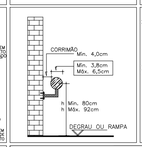

SINALIZAÇÃO DE PISO

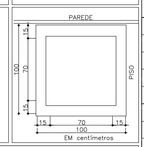

DETALHE HIDRANTE

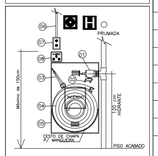

ESPECIFICAÇÕES

01	REGISTRO GLOBO DE ÂNGULO 63mm
02	ADAPTAÇÃO ENGATE RÁPIDO DE 2 .1/2" PARA 1.1/2"
03	ESGUICHO REGULÁVEL DE 40mm
04	MANGUEIRA DE 38mm (1.1/2") x 30m
05	CAIXA DE ABRIGO METÁLICO DE 90x60x17cm
06	ELETRODUTO METÁLICO SE APARENTE
07	BOTOEIRA LIGA DESLIGA DA BOMBA DE HIDRANTE (H1–H7)
08	ACIONADOR "QUEBRA–VIDRO" DO ALARME (com martelinho)

LEGENDA

	EXTINTOR DE ÁGUA PRESSURIZADA – 2A
	EXTINTOR DE PÓ QUÍMICO SECO – 20BC
	EXTINTOR DE DIÓXIDO DE CARBONO – CO2
	ACIONADOR DE BOMBA DE INCÊNDIO
	HIDRANTE SIMPLES
	AVISADOR SONORO
	BOTOEIRA DO ACIONAMENTO DO ALARME
	BOMBA DE INCÊNDIO
	RESERVA DE INCÊNDIO
	REGISTRO DE RECALQUE
	ILUMINAÇÃO DE EMERGÊNCIA TIPO ACLARAMENTO
	ILUMINAÇÃO DE EMERGÊNCIA TIPO BALIZAMENTO
	SAÍDA FINAL DA ROTA DE FUGA
	DIREÇÃO DO FLUXO DA ROTA DE FUGA
	BATERIA DE GLP
	BATERIA CENTRAL DO ALARME
	CENTRAL DO ALARME
	DETECTOR DE FUMAÇA PONTUAL
	PORTA RESISTENTE AO FOGO – 30 MIN.
	GRUPO MOTO GERADOR

NOTAS:

– CONTROLE DE MATERIAIS DE ACABAMENTO E REVESTIMENTO EM TODAS AS ROTAS DE FUGA E SAÍDAS DE EMERGÊNCIA OBEDECERÃO O ITEM 5.1.6 DA IT 10 DO D.E Nº 63.911/18.
– SINALIZAÇÕES DE EMERGÊNCIA OBEDECERÃO A IT 20 D.E. Nº 63.911/18.
OBS: AS ESCADAS E RAMPAS TERÃO CORRIMÃO EM AMBOS OS LADOS, BEM COMO, FITAS ANTIDERRAPANTES NAS RAMPAS E/OU DEGRAUS.
– TODAS AS ESCADAS E RAMPAS EM DESNÍVEL TERÃO GUARDA–CORPO DE 1,10 m DE ALTURA.
– AS INSTALAÇÕES ELÉTRICAS ATENDEM A ITCB 41/2019
– A EDIFICAÇÃO FARÁ USO DE GÁS NATURAL (G.N.).

CONTROLE MATERIAIS DE ACABAMENTO E REVESTIMENTO (IT-10/2019)

AMBIENTE	ITEM	TIPO ACABAMENTO/REVESTIMENTO	CLASSE
TODA A EDIFICAÇÃO	TETO/FORRO	LAJE/ ESTUQUE	I
	PAREDE	ALVENARIA	I
	PISO	CONCRETO/ CERÂMICA	I

QUADRO DE ÁREAS

ÁREAS CONSTRUÍDAS	
ÁREA DO TERRENO	38.30 Ha
PAVIMENTO INFERIOR	
BLOCO-B: SECRETÁRIA DE SAÚDE	45,60m²
PAVIMENTO TERREO	
BLOCO-A: HOSPITAL	2.177,09m²
BLOCO-B: HOSPITAL	1.640,04m²
BLOCO-C: LAVANDERIA	585,79m²
BLOCO-D: FISIOTERAPIA	255,84m²
BLOCO-E: VELÓRIO	87,42m²
BLOCO-F: MANUTENÇÃO	146,00m²
BLOCO-G: SUBESTAÇÃO/ GMG	90,51m²
BLOCO-H: PORTARIA	51,42m²
BLOCO-I: ABRIGO DE OXIGÊNIO	20,90m²
PAVIMENTO SUPERIOR	
BLOCO-A: HOSPITAL	2.292,48m²
BLOCO-B: HOSPITAL	1.477,89m²
ÁREA TOTAL CONSTRUÍDA	8.870,98m²

NOTAS:
DEIXO DE PREVER ÁREA DE REFOGIO TENDO EM VISTA TRATA–SE DE EDIFICAÇÃO BAIXA H MENOR QUE 6M, CONFORME TABELA 2(CLASSIFICAÇÃO DAS EDIFICAÇÕES QUANTO À ALTURA DO DECRETO ESTADUAL 63.911/2018).

USO EXCLUSIVO DO CORPO DE BOMBEIROS

Proprietário ou Resp. pelo uso:
PREFEITURA MUNICIPAL DE CAMPOS DO JORDÃO

Resp. Técnico:
FLÁVIO AUGUSTO BROCA
CAU: A15431-8

PLANTA DE MEDIDAS DE SEGURANÇA CONTRA INCÊNDIO

01/09

DETALHES:
ISOMÉTRICO.

Ocupação:	H O S P I T A L
Local:	RUA HARRY MAURITZ LEWIN, Nº 925 - VILA MARIA SANTA CRUZ - CAMPOS DO JORDÃO - SP
Proprietário :	SANATORINHOS AÇÃO COMUNITÁRIA DE SAÚDE
Responsável pelo uso :	PREFEITURA MUNICIPAL DE CAMPOS DO JORDÃO
Resp.Técnico:	FLÁVIO AUGUSTO BROCA — CAU: A15431-8 — RRT: 11226534
Área do Terreno:	38,30 Ha — Área Construída: 8.870,98 m² — Escalas 1:150
Data:	jan/2022

ARQUIVO:Bombeiro 2019\2019 FMLA\Fundação\Clínica Bomb 2019.dwg