



RUA JOSÉ CARLOS DA COSTA SANTOS - PAVIMENTAÇÃO	
DESCRIÇÃO	QUANTIDADE
DEMOLIÇÃO DE PAVIMENTO ASFÁLTICO	1.109,40 m ²
TAXA DE DESTINAÇÃO DE RESÍDUO SÓLIDO	4.939,06 T
IMPRIMAÇÃO BETUMINOSA IMPERMEABILIZANTE	2.324,25 m ²
CONCRETO ASFÁLTICO USINADO À QUENTE - BINDER	116,22 m ³
IMPRIMAÇÃO BETUMINOSA LIGANTE	4.648,50 m ³
CAMADA DE ROLAMENTO EM C.B.U.Q.	92,97 m ³

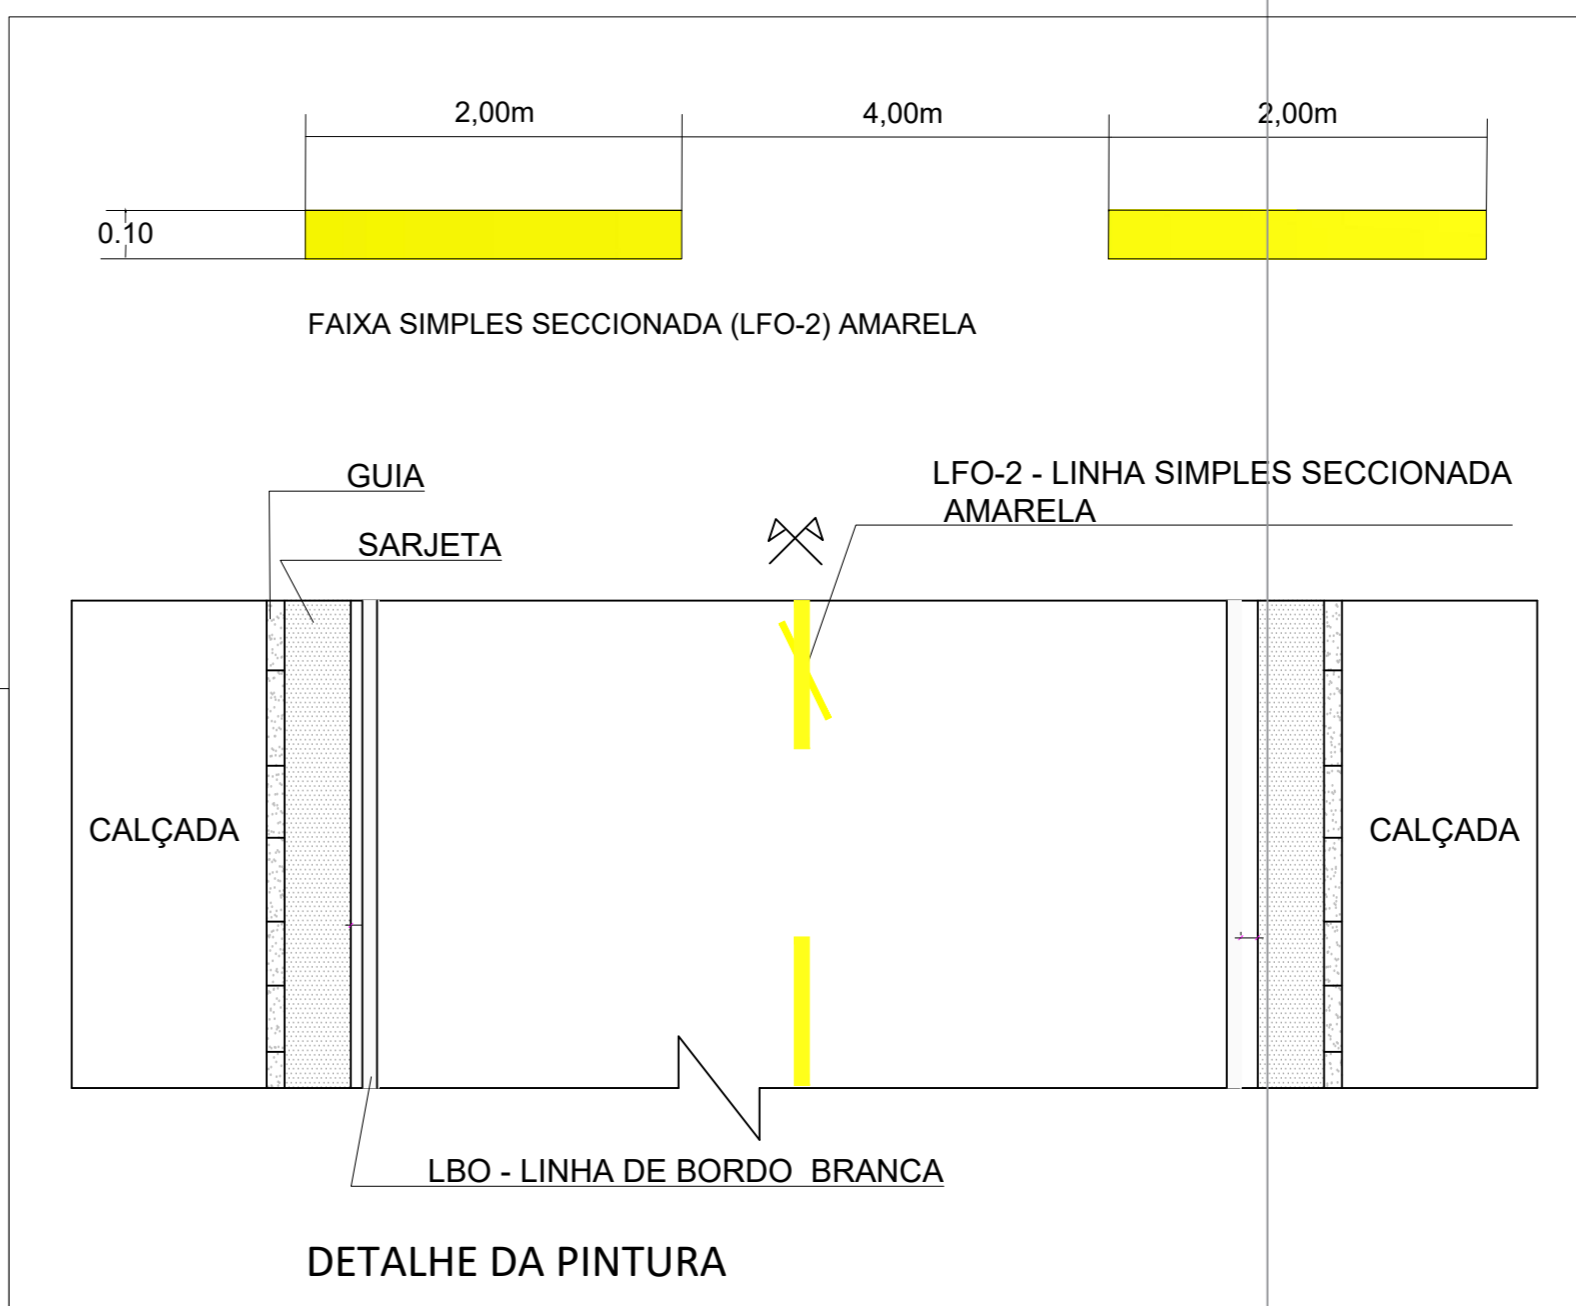


DETALHE DA RUA

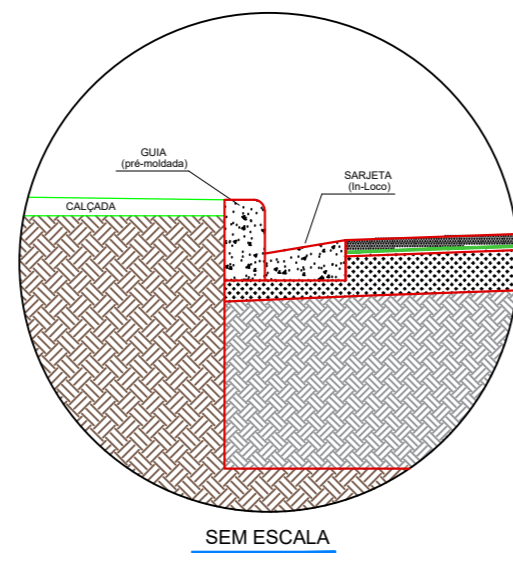

- LEGENDA:
- CBUQ - CONCRETO BETUMINOSO USINADO À QUENTE - 5,00m / FAIXA IV
 - PINTURA DE LIGAÇÃO COM EMULSÃO PR - 1C
 - SUBLEITO COMPACTADO - CBR ≥ 14,0%
 - SOLO EXISTENTE

PAVIMENTAÇÃO - RUA JOSÉ CARLOS DA COSTA SANTOS

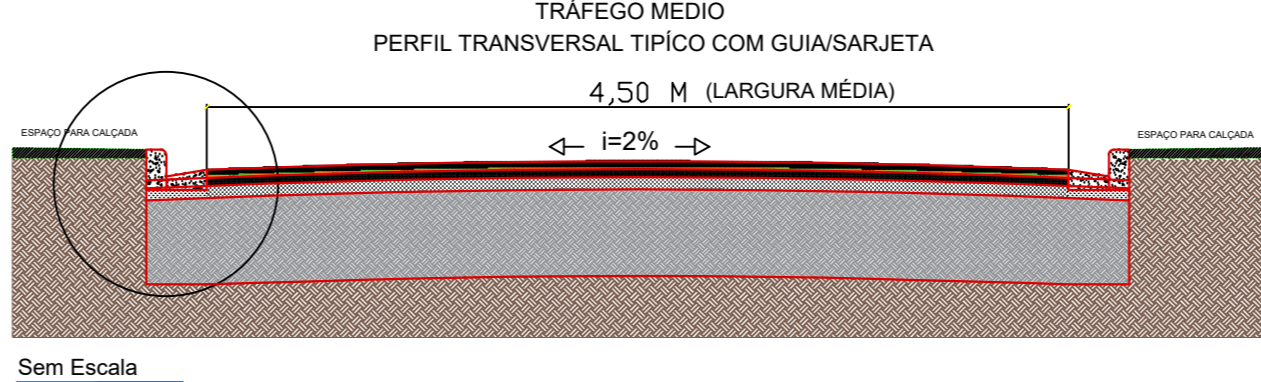

PREF. MUNICIPAL DA ESTÂNCIA DE CAMPOS DO JORDÃO SECRETARIA DE OBRAS - SECOB	
<small>TÍTULO:</small> OBRAS DE INFRAESTRUTURA URBANA <small>ASSUNTO:</small> PAVIMENTAÇÃO ASFÁLTICA <small>LOCAL:</small> RUA "JOSÉ CARLOS DA COSTA SANTOS" - VILA BRITÂNIA	<small>ESCALAS:</small> INDICADAS <small>DATA:</small> FEV/24 <small>FOLHA:</small> 02/02
<small>AUTOR DO PROJETO E RESPONSÁVEL TÉCNICO:</small> RUBENS SATO NEMOTO CREA-0601802433 ART:	<small>ENGR. MARCELO PADOVAN</small> PREFEITO MUNICIPAL