


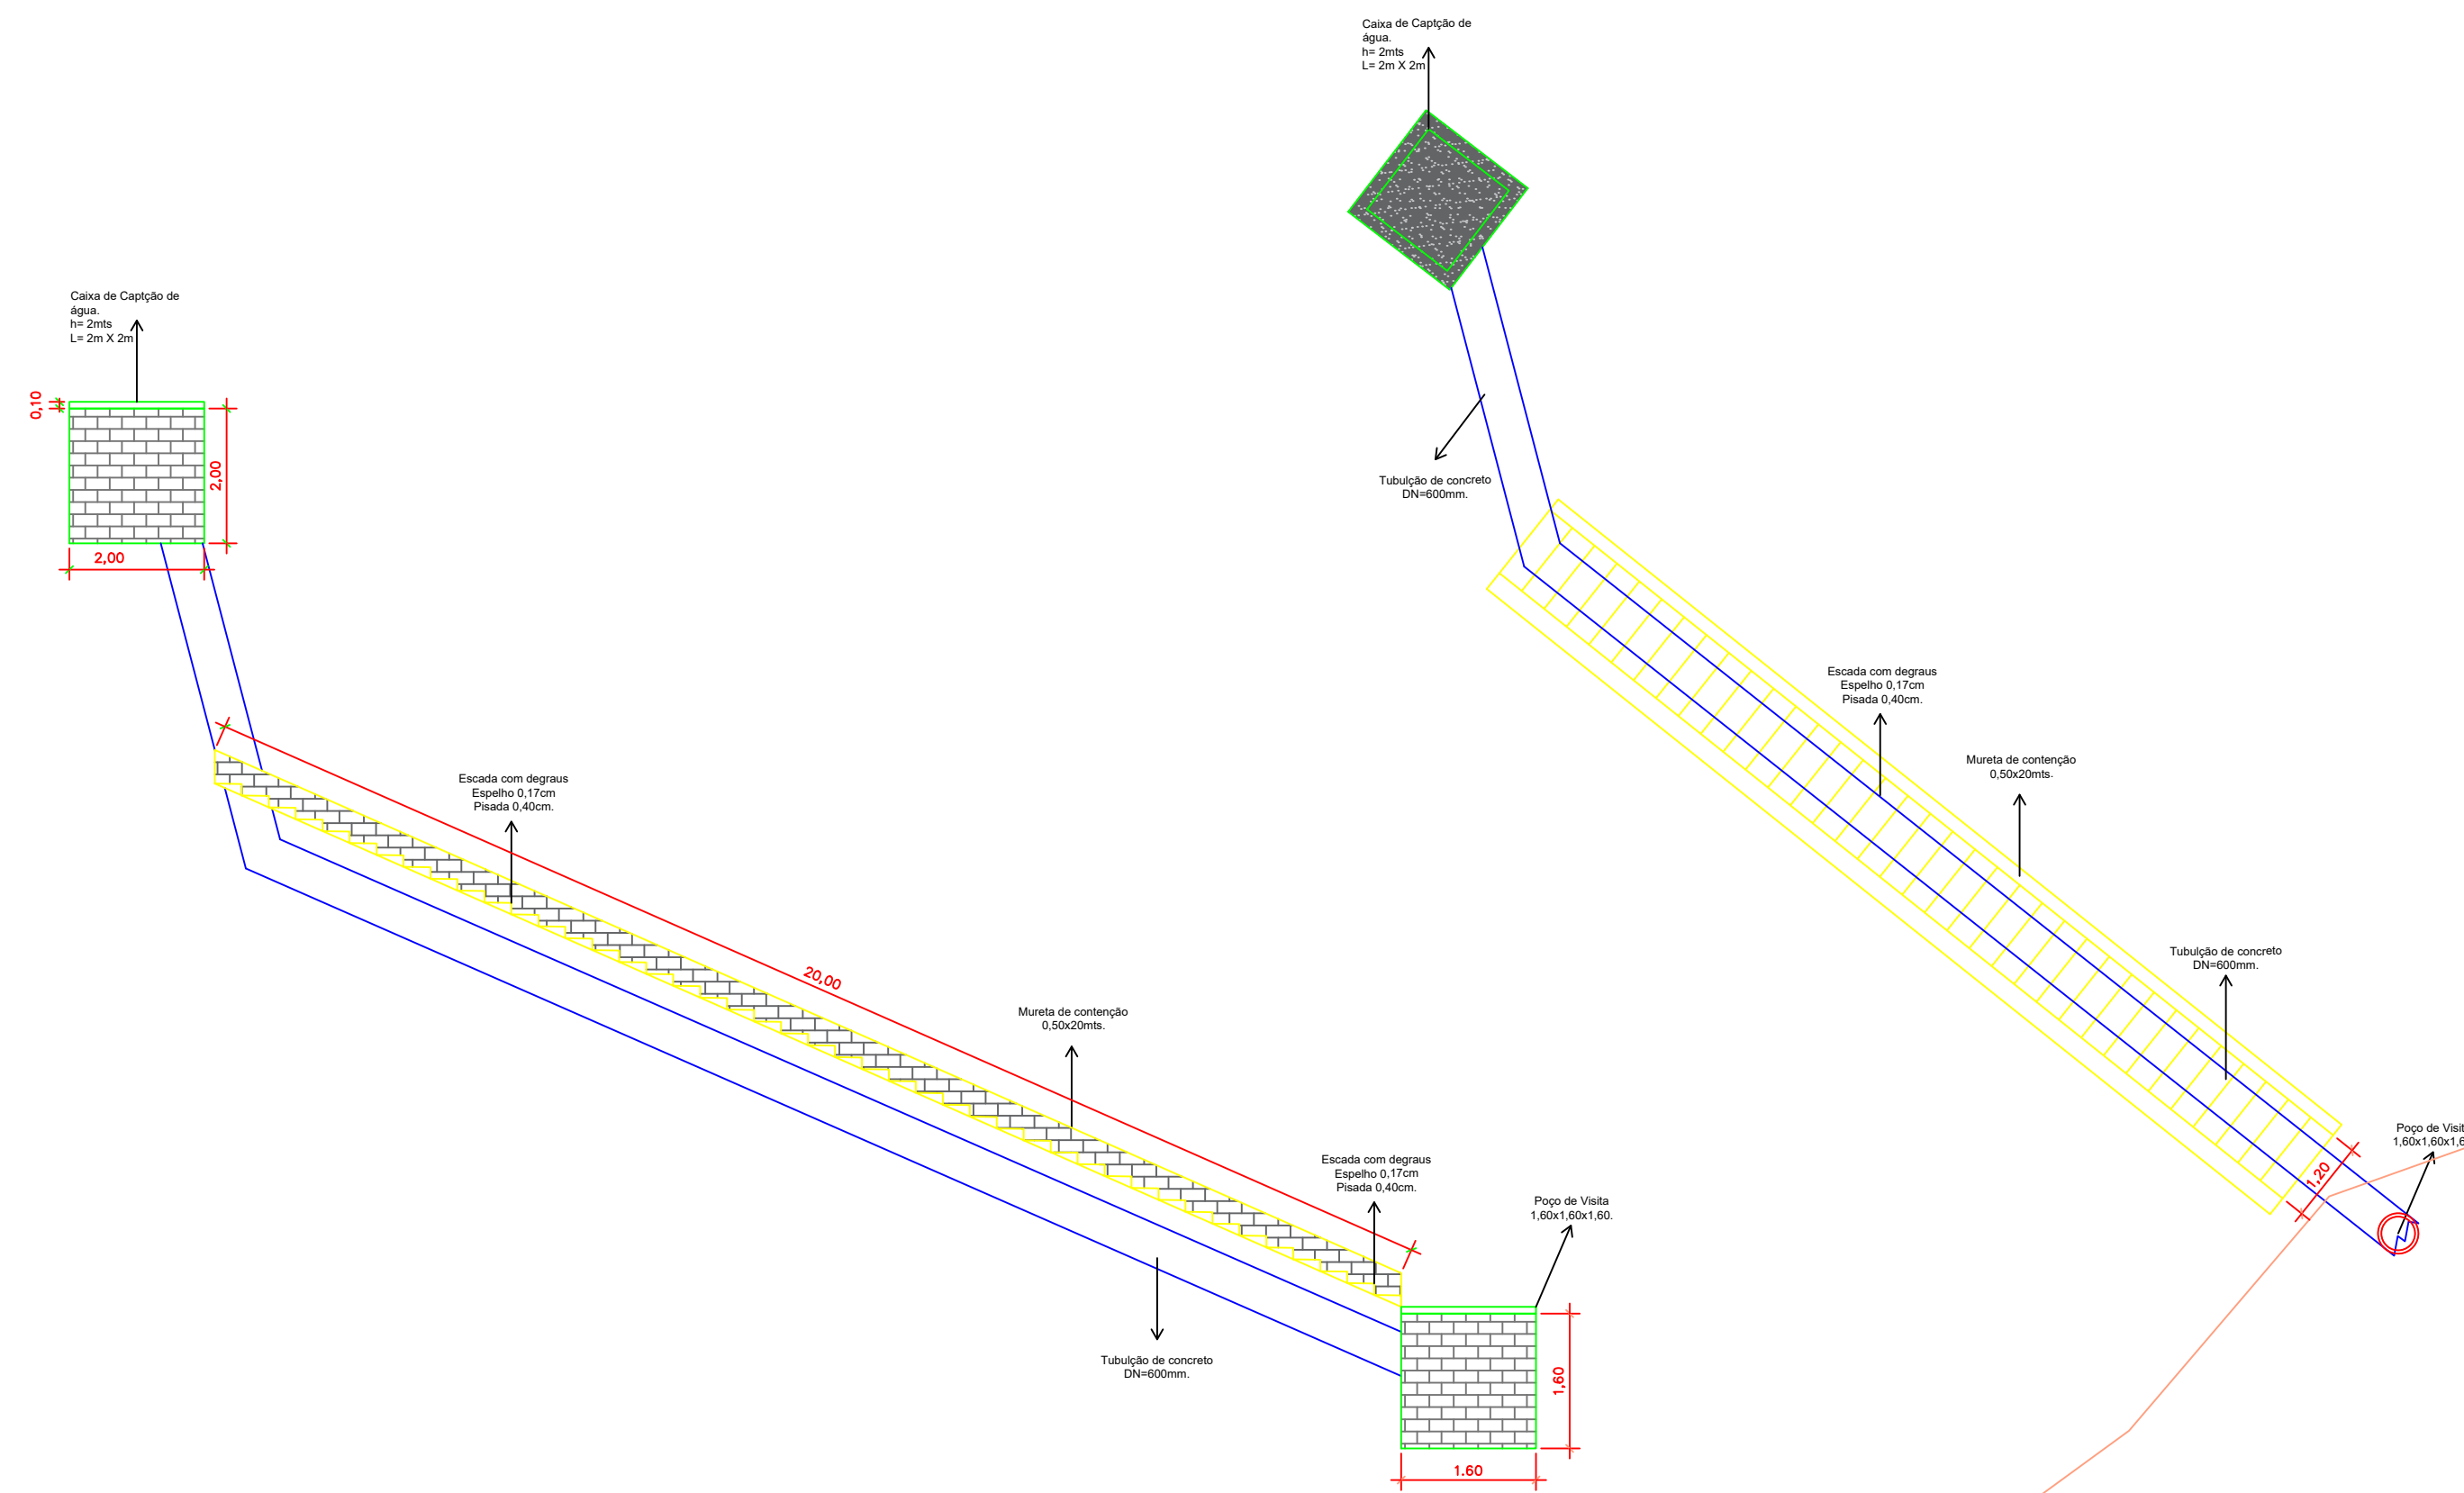

RUA PAULO ALVES DOS SANTOS (ANTIGA RUA A)

RUA JOSÉ PEREIRA DE MACEDO

RUA PAULO ALVES DOS SANTOS (ANTIGA RUA A)

RUA JOSÉ PEREIRA DE MACEDO



..\\..\\LOGO.png	PREF. MUNICIPAL DA ESTÂNCIA DE CAMPOS DO JORDÃO		
	DEPARTAMENTO SECRETARIA DE OBRAS E INFRAESTRUTURA		
	TÍTULO: CONTENÇÃO E CALÇAMENTO		ESCALAS: INDICADAS
	ASSUNTO: DRENAGEM ESCADÃO		DATA: 03/09/2026
LOCAL: RUA F, VILA ALBERTINA - CAMPOS DO JORDÃO		FOLHA:	
AUTOR DO PROJETO / RESPONSÁVEL TÉCNICO:			
JEFFERSON JOSÉ DA SILVA CREA: 5071568523		CARLOS EDUARDO P. DA SILVA PREFEITO MUNICIPAL	
		01	