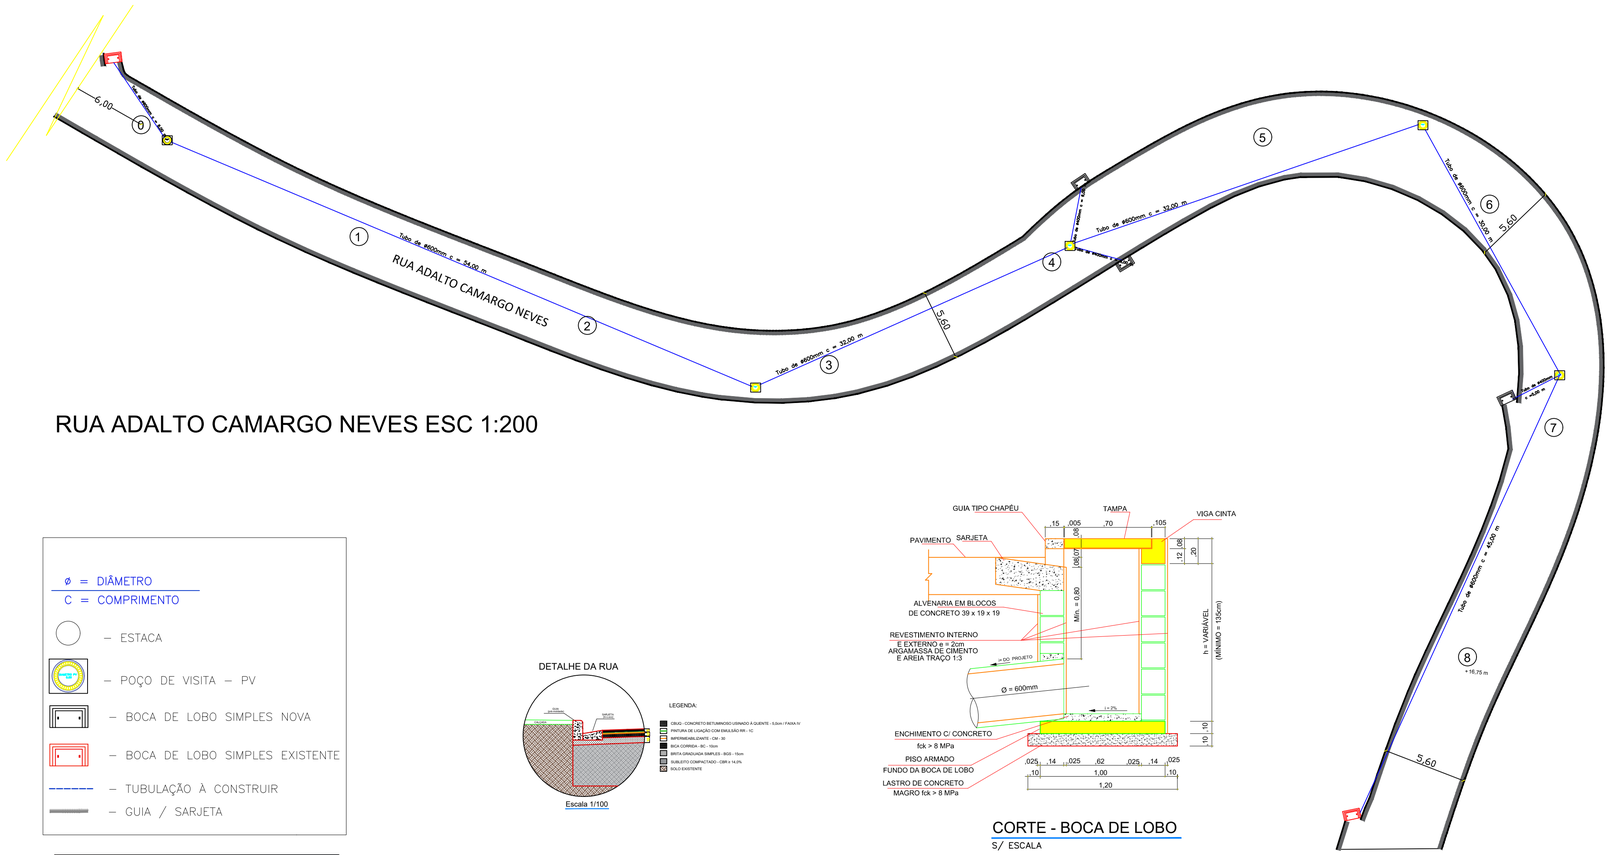

RUA ADALTO CAMARGO NEVES ESC 1:200

Ø = DIÂMETRO
C = COMPRIMENTO

- ESTACA
- POÇO DE VISITA – PV
- BOCA DE LOBO SIMPLES NOVA
- BOCA DE LOBO SIMPLES EXISTENTE
- TUBULAÇÃO À CONSTRUIR
- GUIA / SARJETA

DETALHE DA RUA

Escala 1/100

CORTE - BOCA DE LOBO

S/ ESCALA

RUA ADALTO CAMARGO NEVES	
DESCRIÇÃO	QUANTIDADE
PAVIMENTAÇÃO EM CBUQ.	1.020,80 m²
CAIXA DE DRENAGEM EXISTENTE	2
GUIAS E SARJETAS A EXECUTAR	366 m
CAIXA DE CAPTAÇÃO A EXECUTAR - B.L.	3 und
POÇO DE VISITA A EXECUTAR - P.V.	5 und

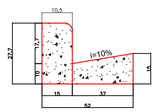

S/ ESCALA

PAVIMENTAÇÃO RUA ARMANDO DE MARCO

TRÁFEGO LEVE

PERFIL TRANSVERSAL TIPÍCO COM GUIA/SARJETA

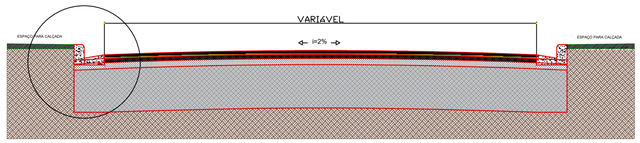

SEM ESCALA

PREF. MUNICIPAL DA ESTÂNCIA DE CAMPOS DO JORDÃO

SECRETARIA DE OBRAS E VIAS PUBLICAS - SOVIP

TÍTULO: TÍTULO: INFRAESTRUTURA URBANA - PAVIMENTAÇÃO, RECAPEAMENTO E DRENAGEM EM RUAS DO MUNICÍPIO DE CAMPOS DO JORDÃO

ASSUNTO: PAVIMENTAÇÃO E DRENAGEM

LOCAL : RUA ADALTO CAMARGO NEVES

ESCALAS: INDICADAS

DATA: 26/05/22

AUTOR DO PROJETO / RESPONSÁVEL TÉCNICO:

RAFAEL DA SILVA MELO
CAU: A185079-2
RRT:

SERPRO
Assinado digitalmente por:
MARCELO PADOVAN
Sua autenticidade pode ser confirmada no endereço :
<http://www.serpro.gov.br/assinador-digital>

ENG. MARCELO PADOVAN
PREFEITO MUNICIPAL

FOLHA: 11/11