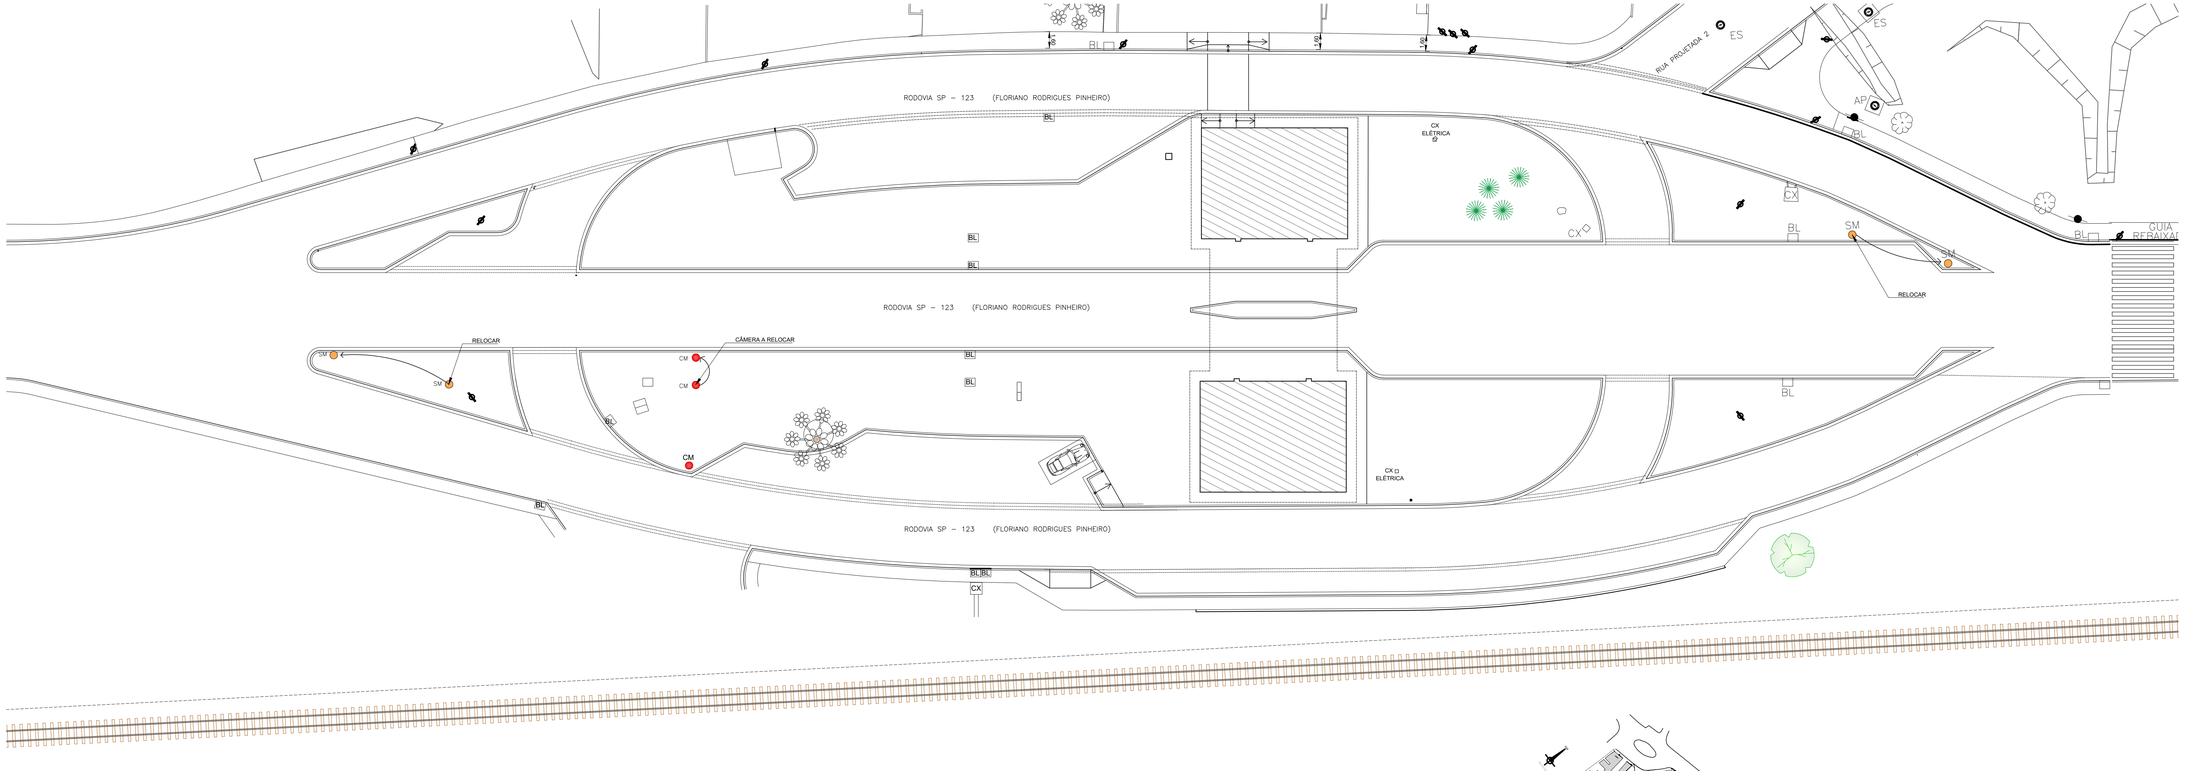

PLANTA PROPOSTA - ILUMINAÇÃO

Escala 1/250

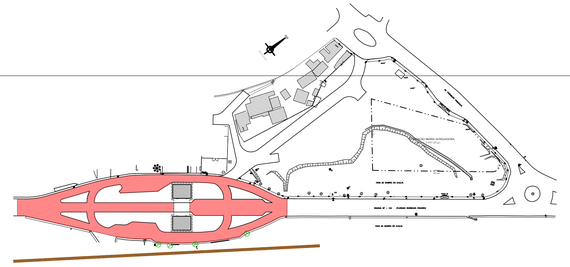

PLANTA IDENTIFICAÇÃO DA ÁREA DE INTERVENÇÃO

Sem Escala

PREFEITURA DE CAMPOS DO JORDÃO

PREF. MUNICIPAL DA ESTÂNCIA DE CAMPOS DO JORDÃO

DEPARTAMENTO DE GESTÃO DE CONVÊNIOS - DECONV

TÍTULO: MELHORIAS NO ENTORNO DO PORTAL DA CIDADE

ASSUNTO: PROPOSTA- ILUMINAÇÃO - ROD. FLORIANO R. PINHEIRO

LOCAL : RODOVIA FLORIANO RODRIGUES PINHEIRO

ESCALAS: INDICADAS

DATA: 29/11/23

FOLHA: 7/13

AUTOR DO PROJETO E GESTOR TÉCNICO:

LUIZ FELIPE FERREIRA DOS SANTOS
CREA: 5070239829

SERPRO
Assinado digitalmente por: MARCELO PADOVAN
Sua autenticidade pode ser confirmada no endereço <http://www.serpro.gov.br/assinador-digital>

MARCELO PADOVAN
PREFEITO MUNICIPAL