
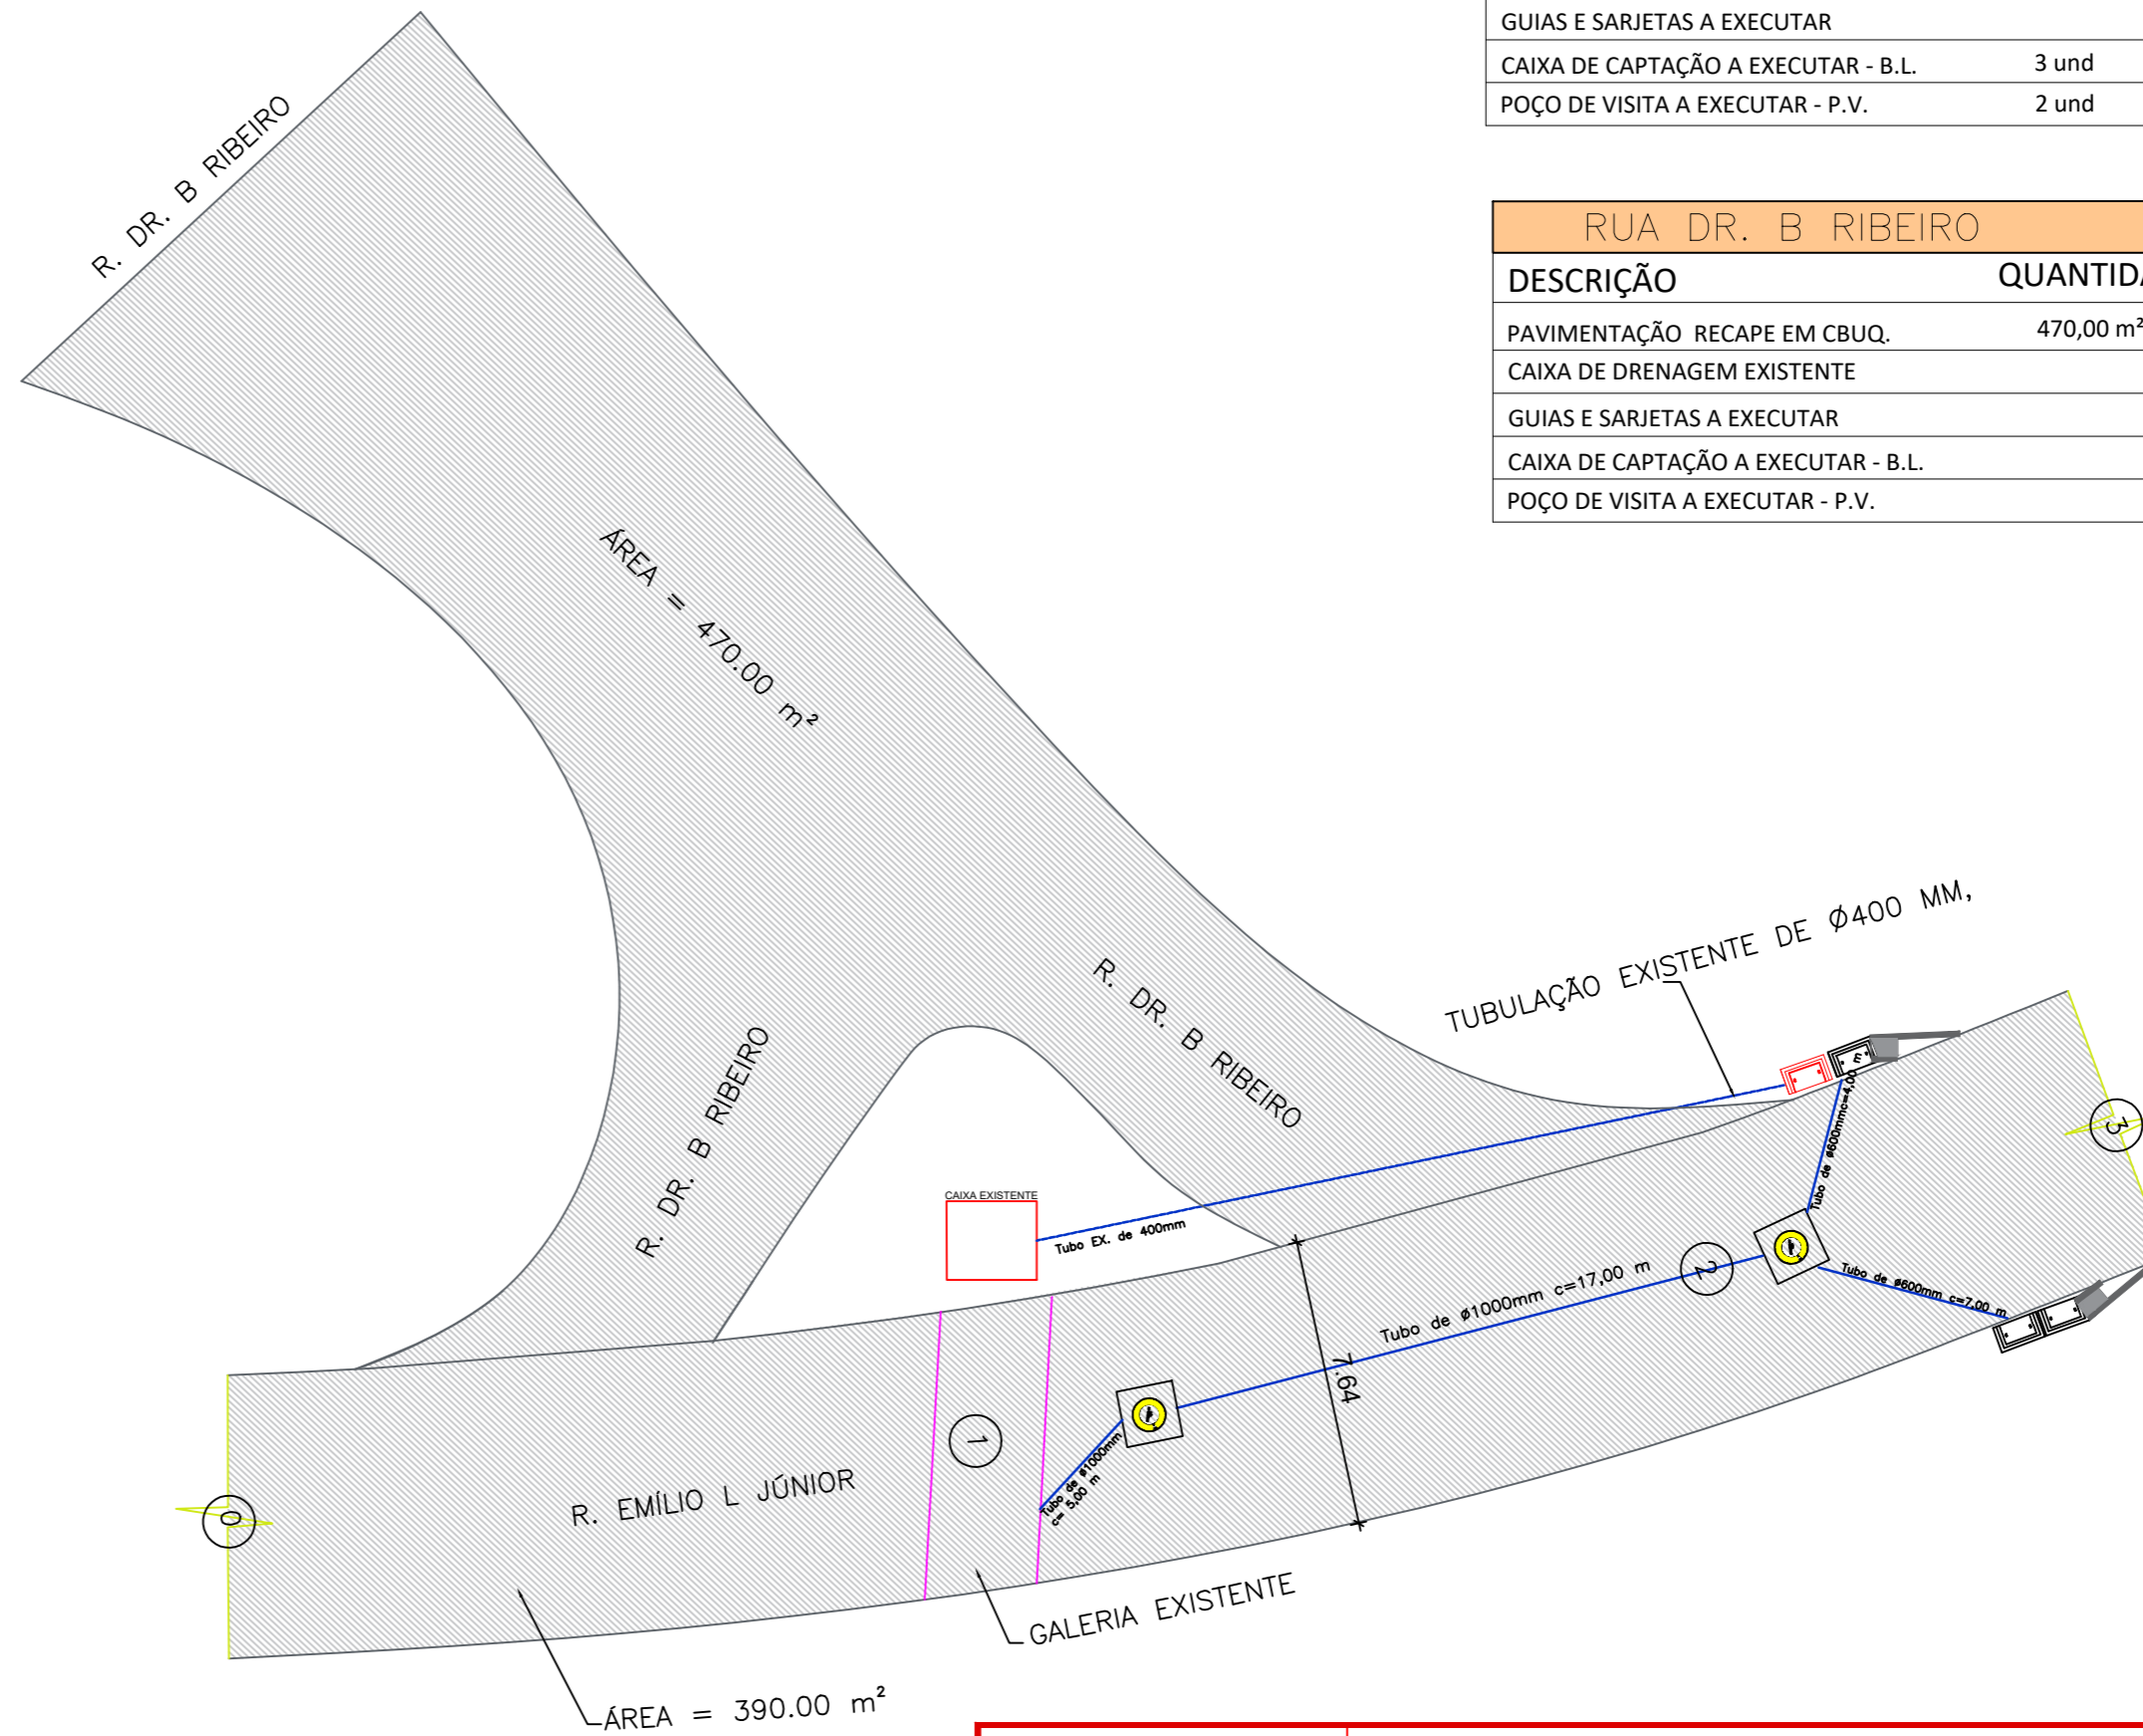


CORTE - BOCA DE LOBO
SEM ESCALA

LEGENDA DE DRENAGEM:

- ϕ = DIÂMETRO
- C = COMPRIMENTO
- EIXO
- POÇO DE VISITA - PV
- BOCA DE LOBO SIMPLES
- TUBULAÇÃO DE $\phi 600\text{mm}$ A CONSTRUIR = 82.00m
- TUBULAÇÃO DE $\phi 400\text{mm}$ A CONSTRUIR = 9.80m
- GUIA / SARJETA

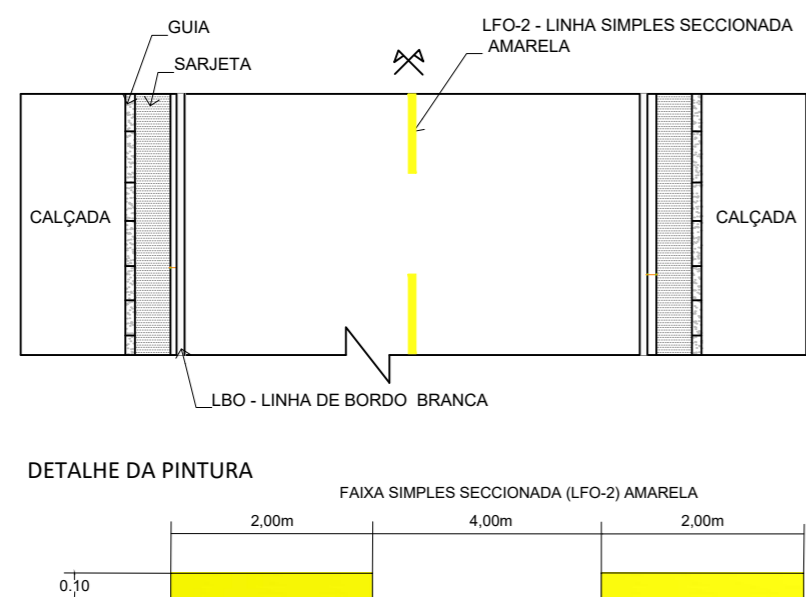

RUA EMÍLIO LANG JUNIOR	
DESCRIÇÃO	QUANTIDADE
PAVIMENTAÇÃO RECAPE EM CBUQ.	390,00 m ²
CAIXA DE DRENAGEM EXISTENTE	
GUIAS E SARJETAS A EXECUTAR	
CAIXA DE CAPTAÇÃO A EXECUTAR - B.L.	3 und
POÇO DE VISITA A EXECUTAR - P.V.	2 und

RUA DR. B RIBEIRO	
DESCRIÇÃO	QUANTIDADE
PAVIMENTAÇÃO RECAPE EM CBUQ.	470,00 m ²
CAIXA DE DRENAGEM EXISTENTE	
GUIAS E SARJETAS A EXECUTAR	
CAIXA DE CAPTAÇÃO A EXECUTAR - B.L.	
POÇO DE VISITA A EXECUTAR - P.V.	

RUA DR. B RIBEIRO/
RUA EMÍLIO L. JÚNIOR
ESC: 1:200

	PREF. MUNICIPAL DA ESTÂNCIA DE CAMPOS DO JORDÃO	
	SECRETARIA DE OBRAS	
TÍTULO: INFRAESTRUTURA URBANA - PAVIMENTAÇÃO, RECAPEAMENTO E DRENAGEM EM RUAS DO MUNICÍPIO DE CAMPOS DO JORDÃO ASSUNTO: RECAPE, PAVIMENTAÇÃO E DRENAGEM LOCAL: RUA EMÍLIO LANG TRECHO 1 E RUA DR. B RIBEIRO	ESCALAS: INDICADAS DATA: 26/05/22	
AUTOR DO PROJETO / RESPONSÁVEL TÉCNICO RAFAEL DA SILVA MELO CAU: A185079-2 RRT:	ENG. MARCELO PADOVAN PREFEITO MUNICIPAL	FOLHA: 04/11