



LEGENDA DE DRENAGEM:

- ϕ = DIÂMETRO
- C = COMPRIMENTO
- - EIXO
-  - POÇO DE VISITA - PV
-  - BOCA DE LOBO SIMPLES
-  - CAIXA EXISTENTE
-  - TUBULAÇÃO DE $\phi 600\text{mm}^2$
-  - TUBULAÇÃO DE $\phi 400\text{mm}^2$
-  - GUIA / SARJETA

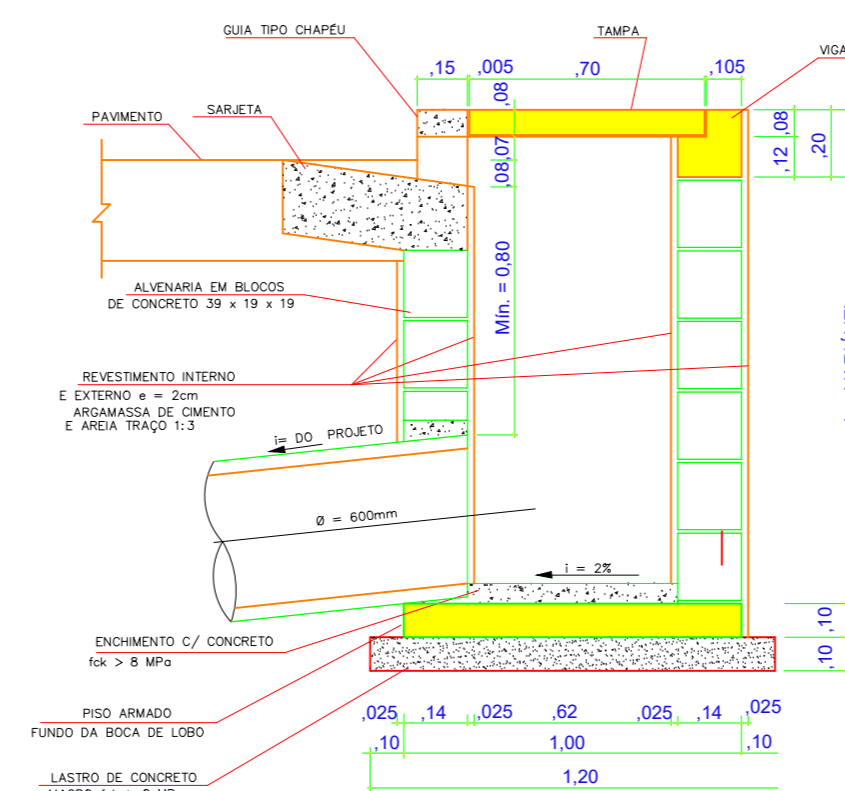

CORTE - BOCA DE LOBO
ESCALA: 1:300

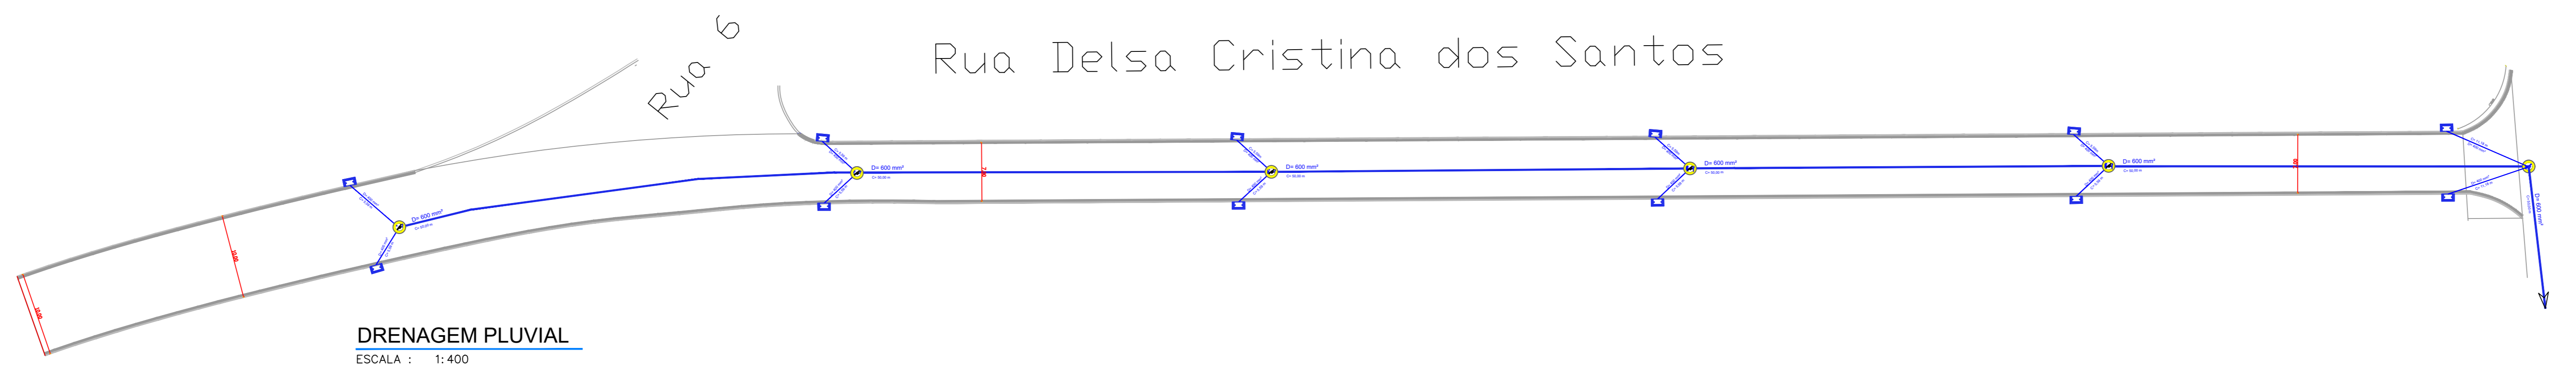

DRENAGEM PLUVIAL
ESCALA : 1:400

RUA DELSA C. DOS SANTOS - PAVIMENTAÇÃO	
DESCRIÇÃO	QUANTIDADE
GUIAS E SARJETAS A EXECUTAR	600,00 m
TUBOS DE CONCRETO D= 600 MM	300,00 m
CAIXA DE CAPTAÇÃO A EXECUTAR - B.L.	6 unidades
POÇO DE VISITA A EXECUTAR - P.V.	6 unidades

	PREF. MUNICIPAL DA ESTÂNCIA DE CAMPOS DO JORDÃO SECRETARIA DE OBRAS - SECOP	
	TÍTULO: OBRAS DE INFRAESTRUTURA URBANA ASSUNTO: DRENAGEM PLUVIAL LOCAL: RUA "DELSA CRISTINA DOS SANTOS" - LOTEAMENTO CÉU AZUL	ESCALAS: INDICADAS DATA: FEV / 24
AUTOR DO PROJETO E RESPONSÁVEL TÉCNICO: RUBENS SATO NEIMTO CREA 0601802433 ART.	ENGRº MARCELO PADOVAN PREFEITO MUNICIPAL	FOLHA: 01/03