


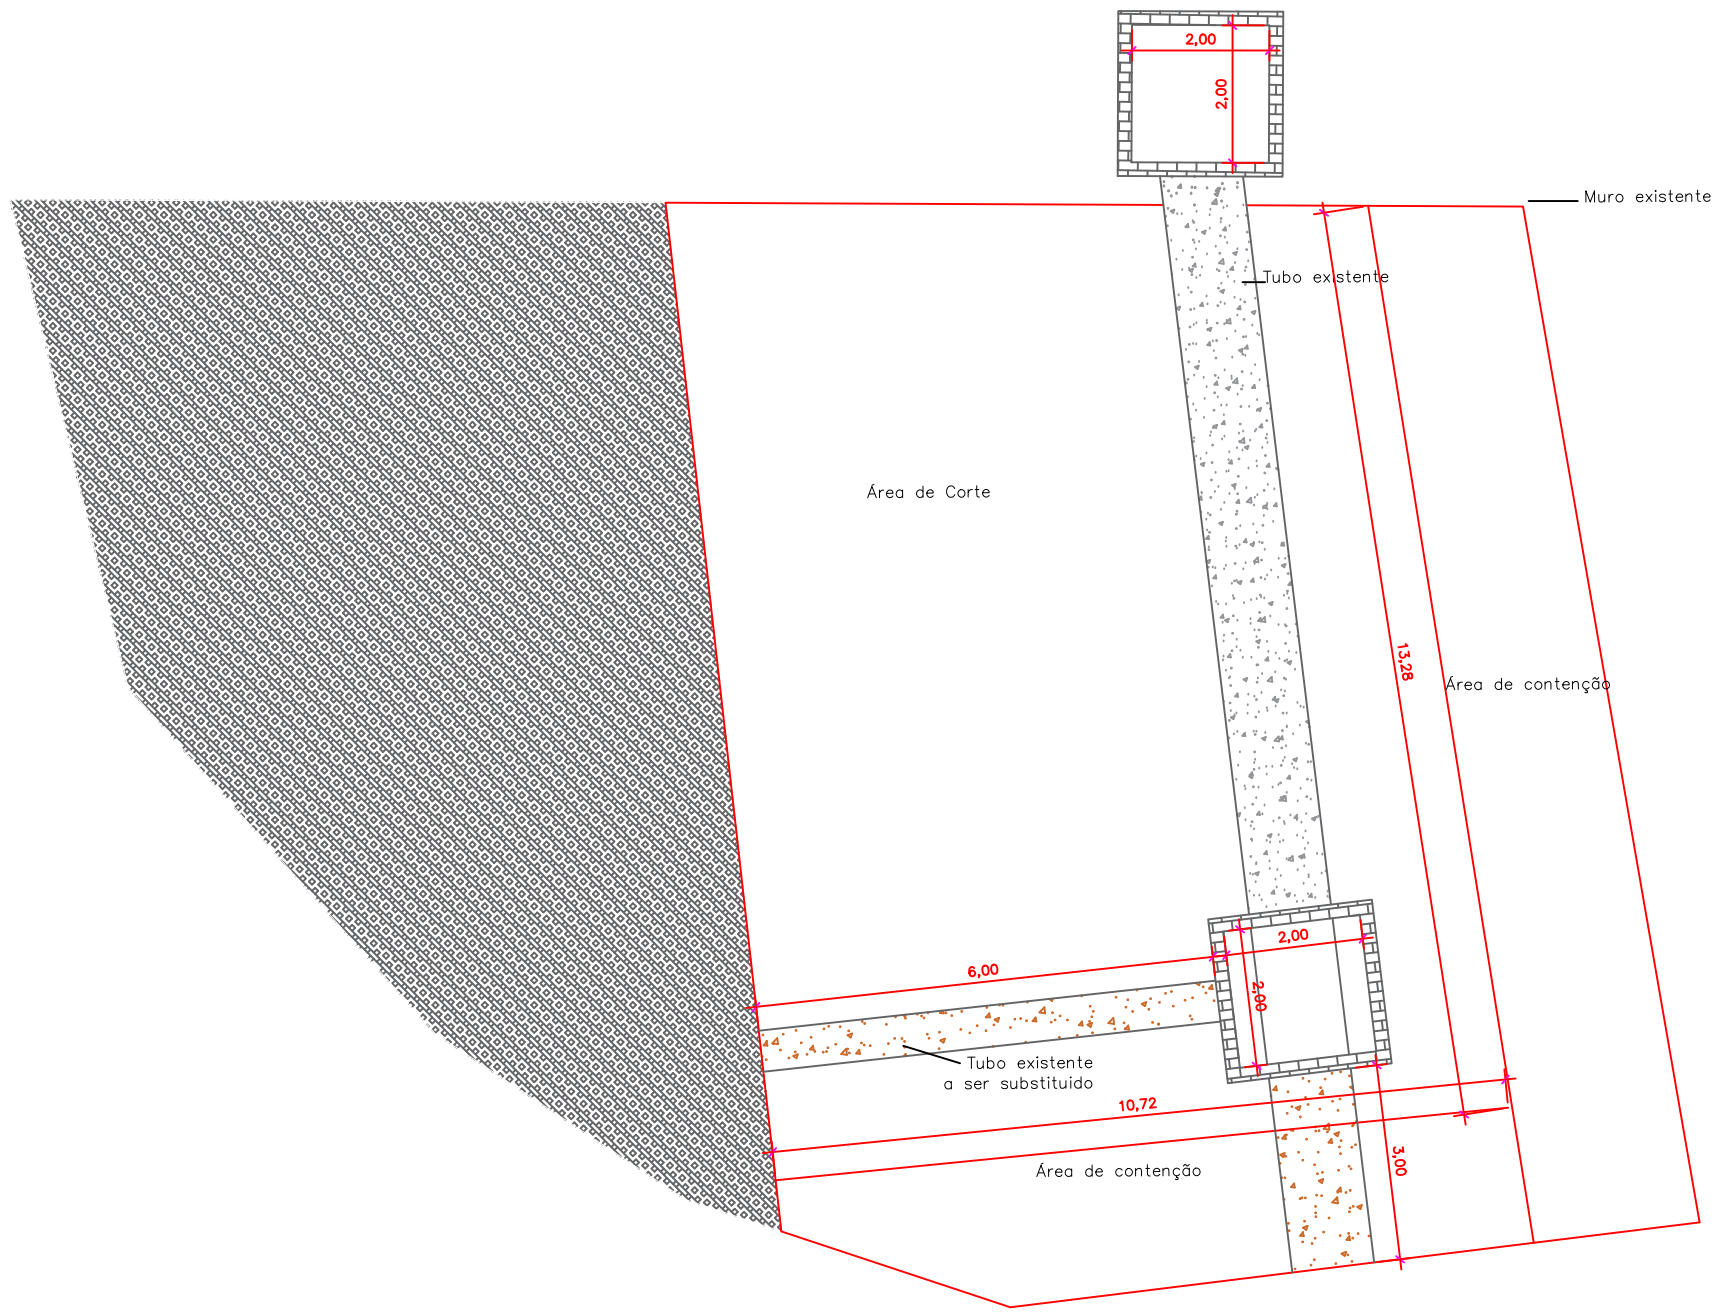

PREFEITURA MUNICIPAL DA ESTÂNCIA DE CAMPOS DO JORDÃO		
DEPARTAMENTO DE GESTÃO DE CONVÊNIOS - DECONV		
TÍTULO: RECUPERAÇÃO DE DRENAGEM	ESCALAS:	INDICADAS
ASSUNTO: RECUPERAÇÃO DE DRENAGEM	DATA:	NOVEMBRO/25
LOCAL: RUA JOÃO TRANCHESI / VILA NAZIM	FOLHA:	01/02
AUTOR DO PROJETO E RESPONSÁVEL TÉCNICO:	CARLOS ALBERTO RODRIGUES DE SÁ SECRETÁRIO MUNICIPAL DE OBRAS	
JEFERSON JOSÉ DA SILVA CREA:50715685/23 ART: XXXXXXXXXX0000		