


LEGENDA:

- CBUQ - CONCRETO BETUMINOSO USINADO À QUENTE - 5,0cm / FAIXA IV
- PINTURA DE LIGAÇÃO COM EMULSÃO RR - 1C
- BICA CORRIDA - BC - 10cm
- SUBLEITO COMPACTADO - CBR ≥ 14,0%
- SOLO EXISTENTE

RUA FRANCISCO MATOS DA COSTA	
DESCRIÇÃO	QUANTIDADE
PAVIMENTAÇÃO EM CBUQ.	321,40 m ²
DEMOLIÇÃO DE PISO EM CONCRETO	92,86m ²
RECAPEAMENTO EM CBUQ.	329,50 m ²
GUIAS E SARJETAS A EXECUTAR	110,00m

PAVIMENTAÇÃO TRECHO DA RUA
TRÁFEGO LEVE
PERFIL TRANSVERSAL TÍPICO COM GUIA/SARJETA

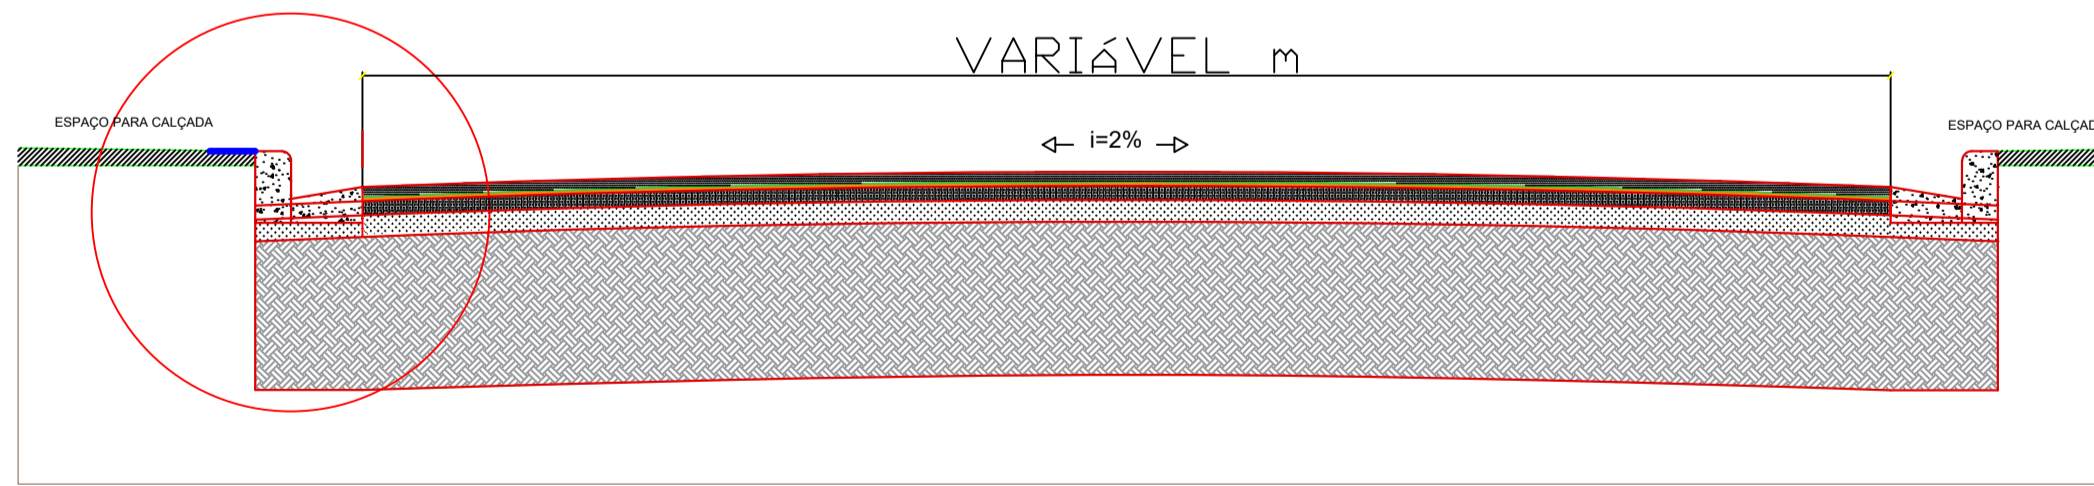

SEM ESCALA

	<p>PREF. MUNICIPAL DA ESTÂNCIA DE CAMPOS DO JORDÃO</p>	
	<p>SECRETARIA DE OBRAS</p>	
	<p>TÍTULO: PAVIMENTAÇÃO E RECAPEAMENTO EM VIAS DE INTERESSE TURÍSTICO</p> <p>ASSUNTO: PAVIMENTAÇÃO ASFÁLTICA E RECAPEAMENTO ASFÁLTICO</p> <p>LOCAL: RUA FRANCISCO MATOS DA COSTA - Jd. LEONOR MENDES DE BARROS</p>	<p>ESCALAS: INDICADAS</p> <p>DATA: DEZ/23</p>
<p>AUTOR DO PROJETO E RESPONSÁVEL TÉCNICO:</p> <p>RUBENS SAITO NEMOTO CREA:0601802433 ART:</p>	<p>ENGº MARCELO PADOVAN PREFEITO MUNICIPAL</p>	<p>FOLHA:</p> <p>1/1</p>