

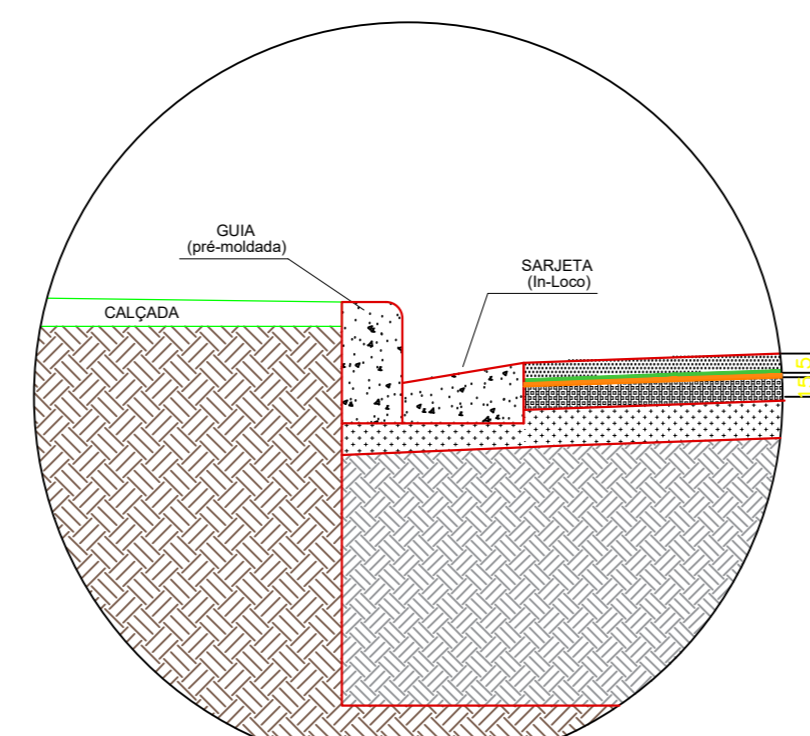


DETALHE DA RUA

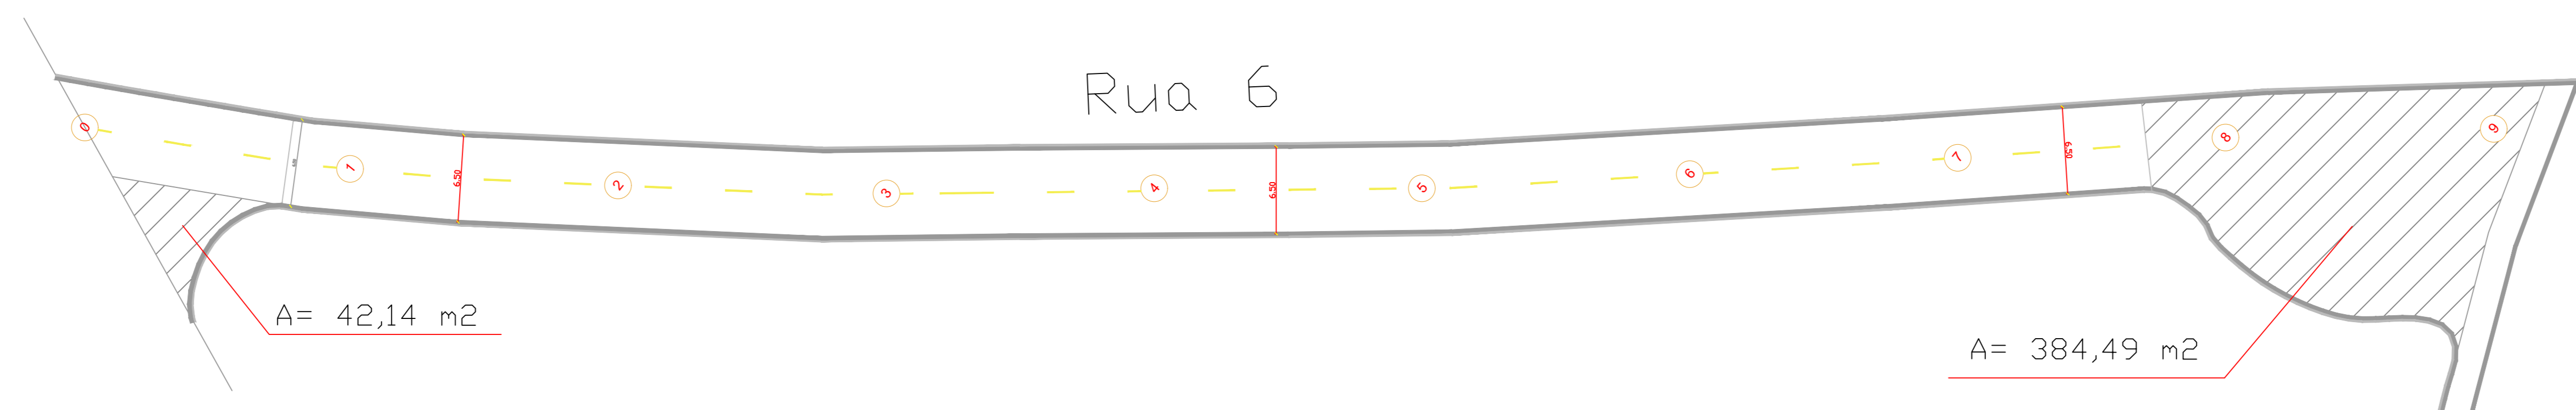


LEGENDA:

- CBUQ - CONCRETO BETUMINOSO USINADO À QUENTE - 5,0cm / FAIXA IV
- PINTURA DE LIGAÇÃO COM EMULSÃO RR - 1C
- IMPERMEABILIZANTE - CM - 30
- BICA CORRIDA - BC - 15 cm
- SUBLEITO COMPACTADO - CBR ≥ 14,0%
- SOLO EXISTENTE

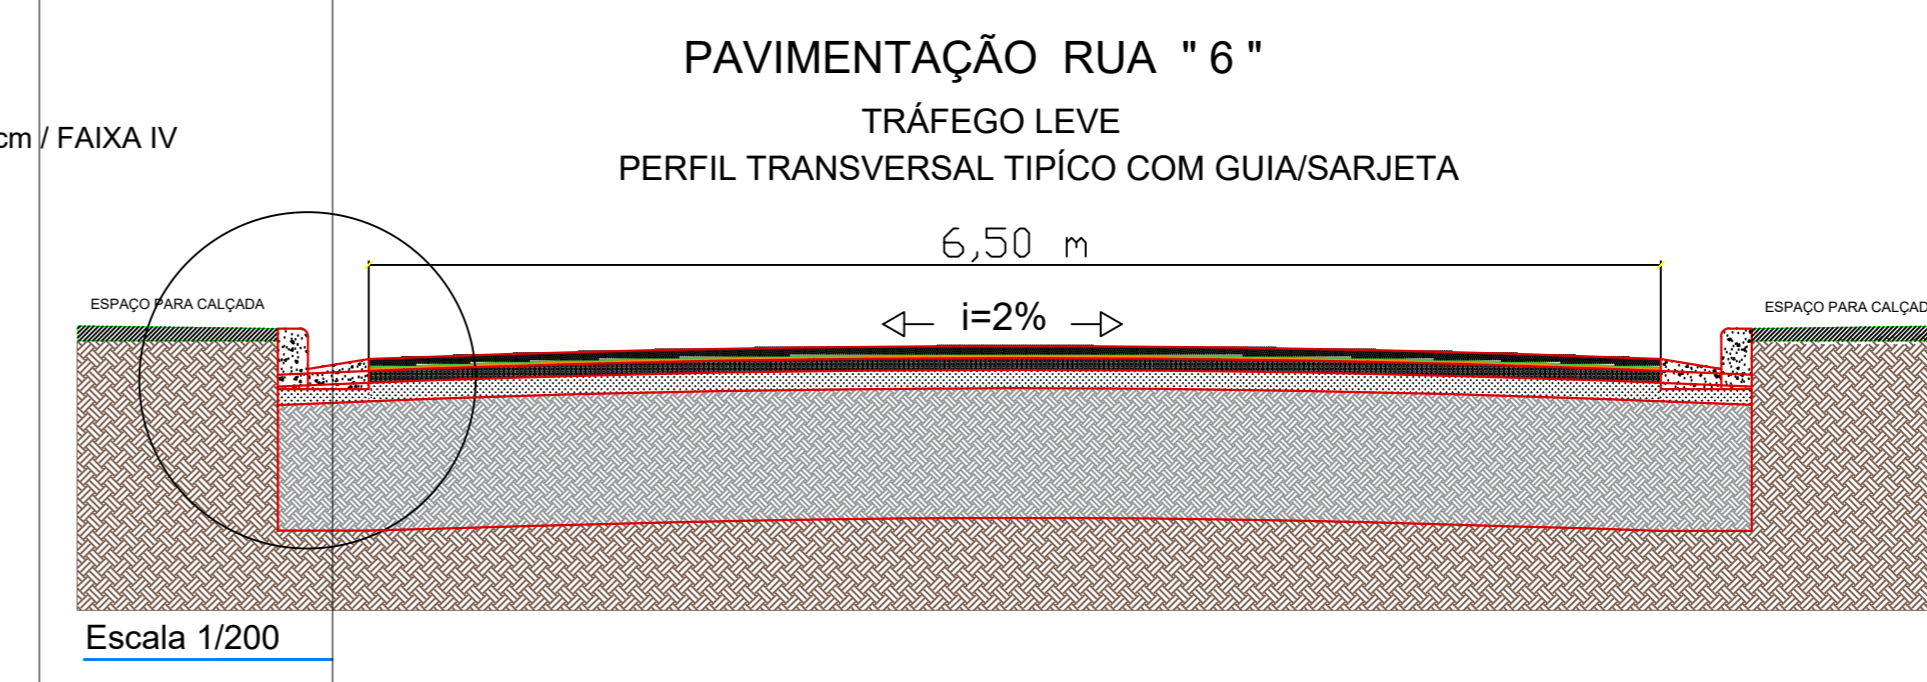

GUIA/SARJETETA TIPO "B"

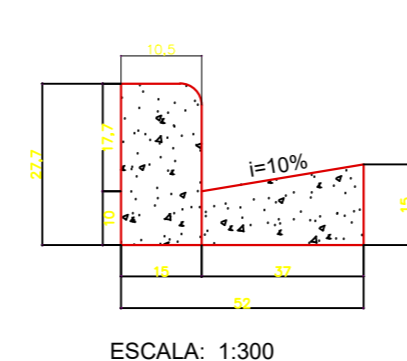

RUA "6" - PAVIMENTAÇÃO

DESCRIÇÃO	QUANTIDADE
BASE DE BICA CORRIDA	263,80 m ³
IMPRIMAÇÃO BET. LIGANTE	1.596,63 m ²
IMPRIMAÇÃO BET. IMPERMEABILIZANTE	1.596,63 m ²
CAMADA DE ROLAMENTO EM C.B.U.Q.	79,84 m ³

	PREF. MUNICIPAL DA ESTÂNCIA DE CAMPOS DO JORDÃO	
	SECRETARIA DE OBRAS - SEC OB	
<small>TÍTULO: OBRAS DE INFRAESTRUTURA URBANA</small>	<small>ESCALAS: INDICADAS</small>	<small>DATA: 15/12/24</small>
<small>ASSUNTO: PAVIMENTAÇÃO ASFÁLTICA</small>	<small>ESCALA: RUA "6" - LOTEAMENTO CÉU AZUL</small>	<small>FOLHA:</small>
<small>AUTOR DO PROJETO E RESPONSÁVEL TÉCNICO:</small> RUBENS SAITO NEMOTO CREA:0601802433 ARTE:	<small>ENGR. MARCELO PADOVAN</small> PREFEITO MUNICIPAL	02/02