

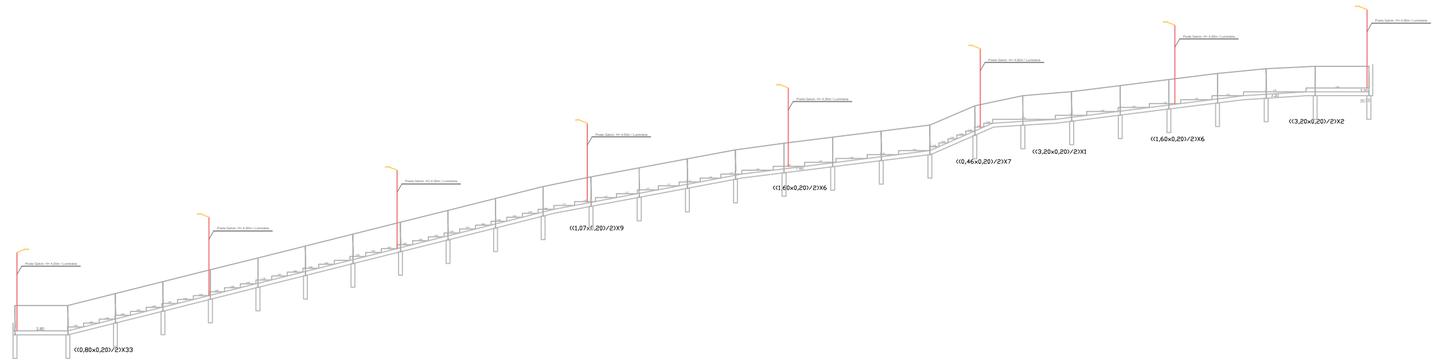


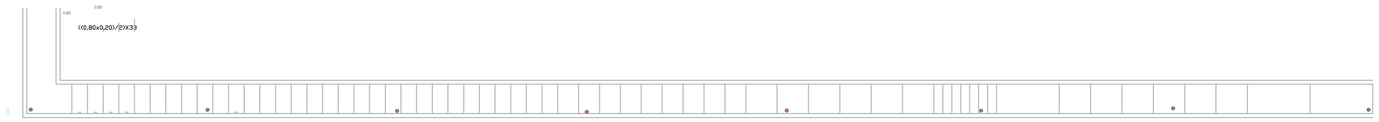

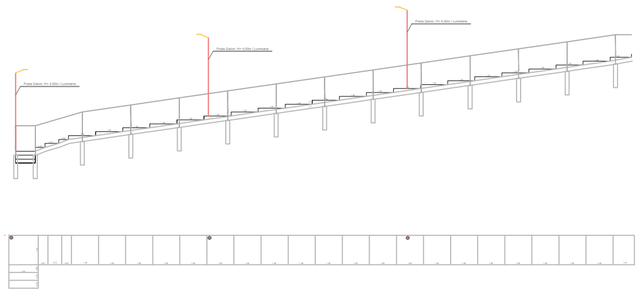

LEGENDA:

((0,80x0,20)/2)X33 = 2,640 m³
((1,07x1,20)/2)X9 = 0,963 m³
((1,60x0,20)/2)X6 = 0,960 m³
((0,46x0,20)/2)X7 = 0,322 m³
((3,20x0,20)/2)X1 = 0,640 m³
((1,60x0,20)/2)X6 = 0,960 m³
((3,20x0,20)/2)X2 = 0,640 m³

Volume de Corte = 7,125 m³ x 1.50 m = 10,69 m³

Documento assinado digitalmente
gov.br
RUBENS SAITO NEMOTO
Data: 02/09/2026 16:44:53-0300
Verifique em https://validar.iti.gov.br

PREF. MUNICIPAL DA ESTÂNCIA DE CAMPOS DO JORDÃO

SECRETARIA DE OBRAS - SECOB

TÍTULO: IMPLANTAÇÃO E REVITALIZAÇÃO DE ESCADÕES EM VÁRIOS LOCAIS
ESCALAS: INDICADAS

ASSUNTO: ESCADÕES
DATA: AGO / 26

LOCAL: RUA GENKO SAKANE (Lado Escola Laurinda da Mata)

AUTOR DO PROJETO E RESPONSÁVEL TÉCNICO:

RUBENS SAITO NEMOTO
CREA 060180243
ART:

CARLOS EDUARDO PEREIRA DA SILVA
PREFEITO MUNICIPAL

FOLHA: 01/01