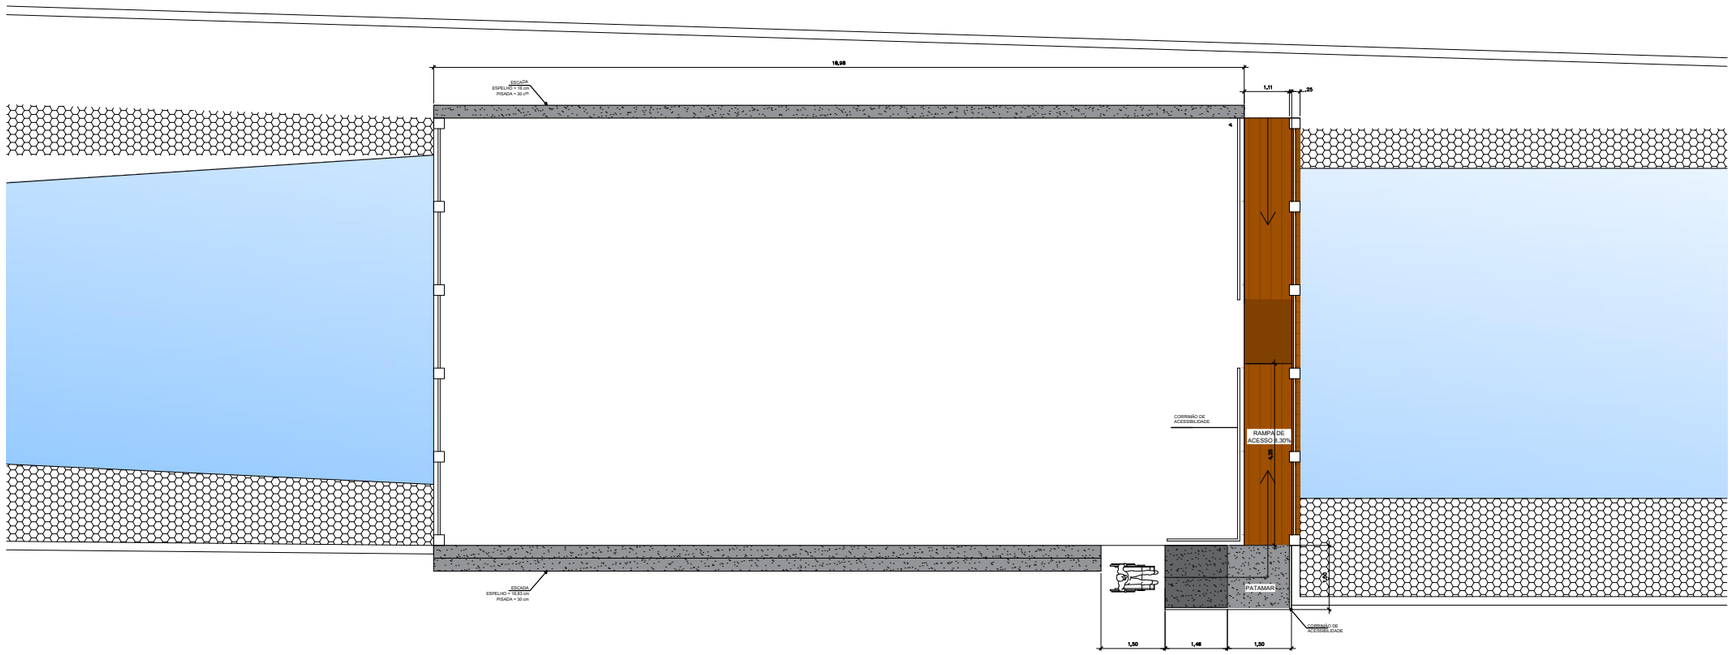

PLANTA BAIXA
Escala 1/50

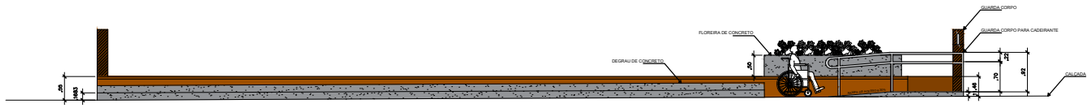

DETALHAMENTO FRONTAL
Escala 1/50

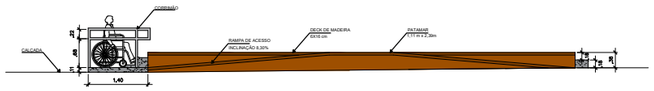

DETALHAMENTO
Escala 1/50

PREF. MUNICIPAL DA ESTÂNCIA DE CAMPOS DO JORDÃO	
DEPARTAMENTO DE GESTÃO DE CONVÊNIOS - DECONV	
TÍTULO : URBANIZAÇÃO DA PRAÇA DA FONTE DA AMIZADE FASE II ASSUNTO: DETALHES ACESSIBILIDADE LOCAL : AV. FREI ORESTES GIRARDI/RUA EUNICE SOLIS ALÉM - ABERNÉSSIA	ESCALA: 1/50 REVISADO: 23/01/2025
AUTOR DO PROJETO: Mateus Barros da Silva CREA: 5070651120 -SP ART:	Carlos Eduardo Pereira da Silva PREFEITO MUNICIPAL FOLHA: 2/2