

ROTATÓRIA SANTA CRUZ


AV. DOUTOR JANUÁRIO MIRÁGLIA

ROTATÓRIA SANTA CRUZ

AV. DOUTOR JANUÁRIO MIRÁGLIA

ROTATÓRIA SANTA CRUZ


AV. DOUTOR JANUÁRIO MIRÁGLIA

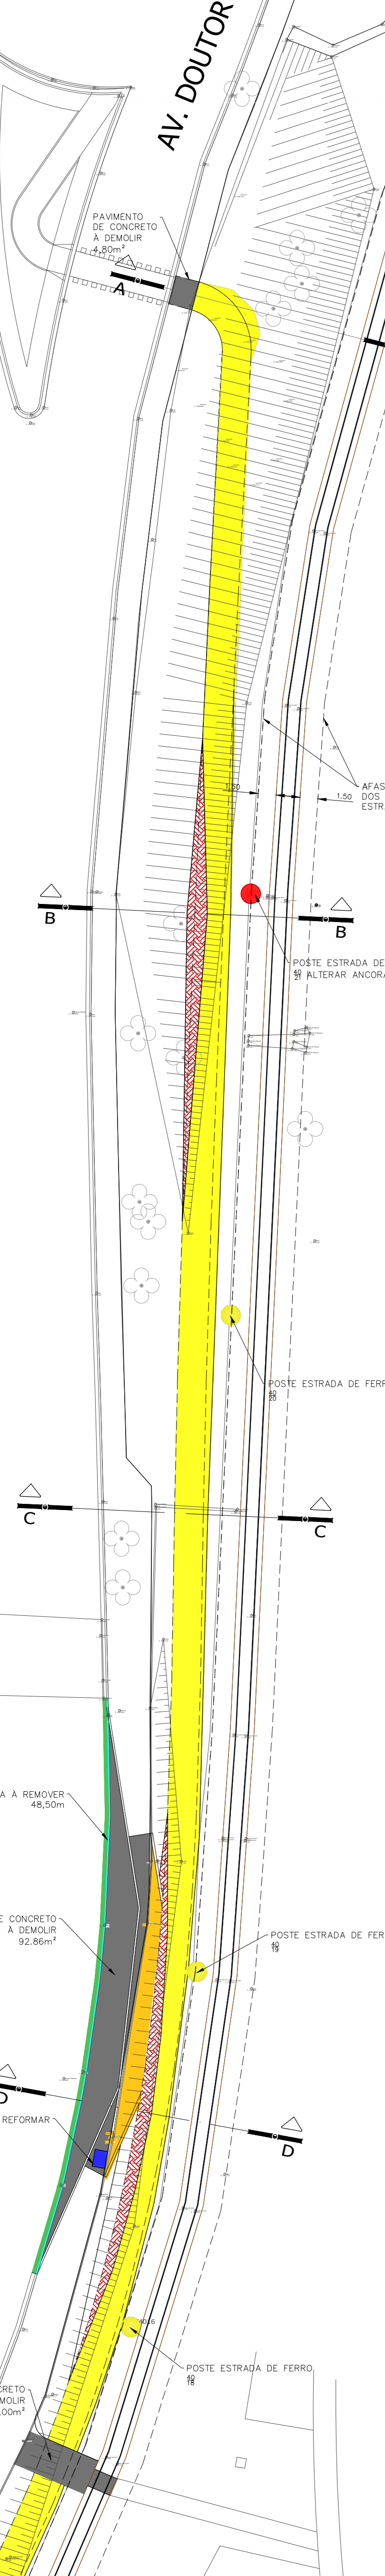

LEGENDA DEMOLIÇÃO:

- ÁRVORES A PERMANECER
- ÁRVORES A REMOVER
- ÁRVORES A REMOVER
- PAVIMENTO DE CONCRETO A DEMOLIR
- CORTE DE TERRA
- ATERRO
- POSTE DE CONCRETO ILUMINAÇÃO EXISTENTE
- POSTE DE ALTA TENSÃO DA FERROVIA
- GUIA A REMOVER
- SARJETA A REMOVER
- POSTE ESTRADA DE FERRO
- POSTE ESTRADA DE FERRO - ALTERAR ANCORAGEM

PLANTA DE DEMOLIÇÃO Escala 1/300

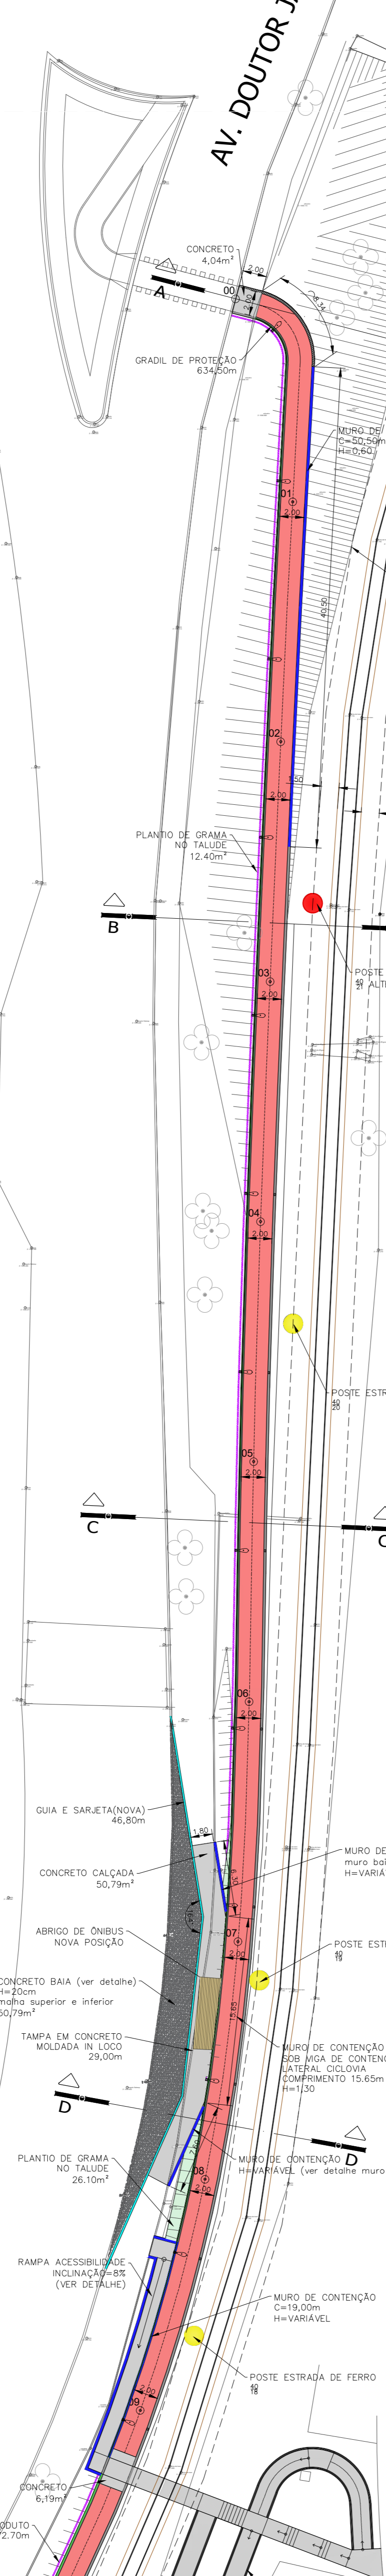

LEGENDA EXECUÇÃO:

- POSTE DE ILUMINAÇÃO METÁLICO H=4m
- PAV. DE CONCRETO PIGMENTADO VERMELHO COM MALHA POP 15x15
- PAV. DE CONCRETO COM MALHA POP 15x15
- BASE DE BRITA (H=0,20m)+BICA CORRIDA (H=0,15cm) VIGA ARMADA DE CONTENÇÃO LATERAL COM H=0,35m EXTENSÃO DE 140,00m
- PLANTIO DE GRAMA
- VIGA 0,20x0,20m ARMADA DE CONTENÇÃO LATERAL
- GRADIL DE PROTEÇÃO
- ELETRODUTO
- MURO DE ALVENARIA
- GUIA NOVA
- SARJETA
- TRILHO ESTRADA DE FERRO










PLANTA DE EXECUÇÃO Escala 1/300



LEGENDA:

- PLACA DE REGULAMENTAÇÃO E INDICATIVAS DE SENTIDO
- R - 34 - CIRCULAÇÃO EXCLUSIVA DE BICICLETAS
- PARE R1 - PARADA OBRIGATORIA
- R - 2 - DE A PREFERENCIA
- R-36c Exp1 - ESPAÇO COMPARTILHADO POR PEDESTRES E CICLISTAS
- R - 32b - PASSAGEM SINALIZADA DE PEDESTRE
- R - 32b - PASSAGEM SINALIZADA DE PEDESTRE PLACA COMPLEMENTAR DE DISTANCIA
- R - 34T - CIRCULAÇÃO EXCLUSIVA DE BICICLETAS COM A MENSAGEM TERMINO
- ATENÇÃO
- ÁREA DE TRÁFEGO FERROVIÁRIO
- E EXPRESSAMENTE PROIBIDO O TRÁNSITO DE PESSOAS

PLANTA DE SINALIZAÇÃO HORIZONTAL E VERTICAL Escala 1/300

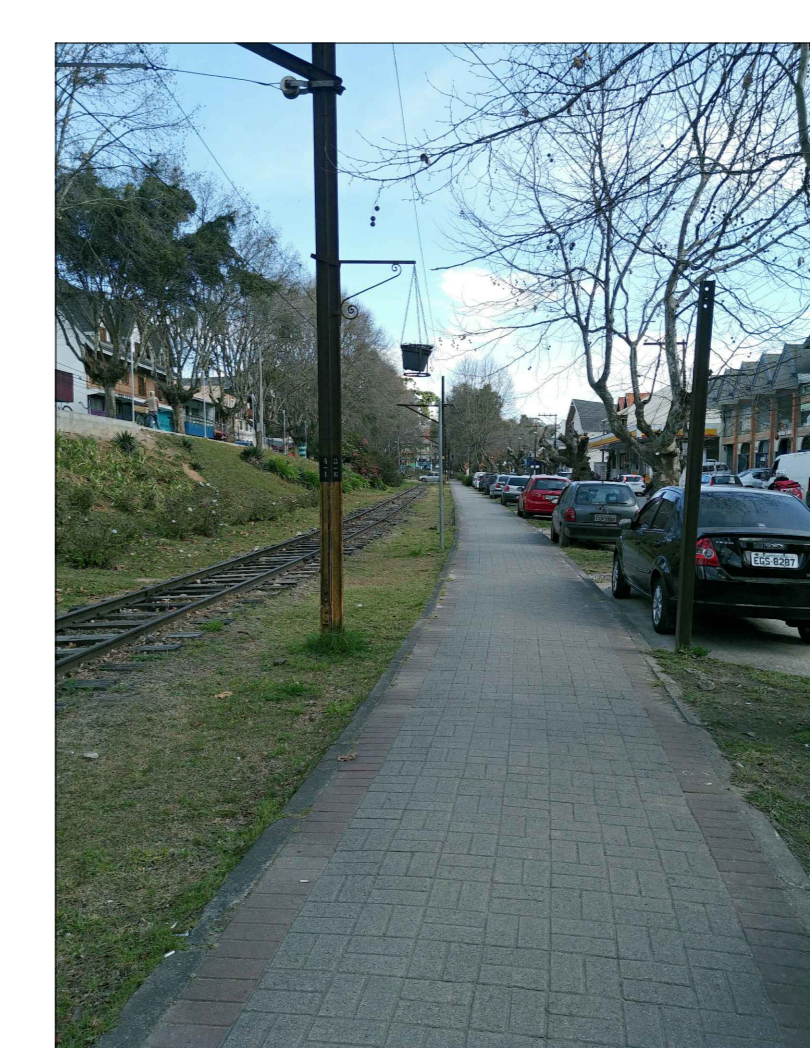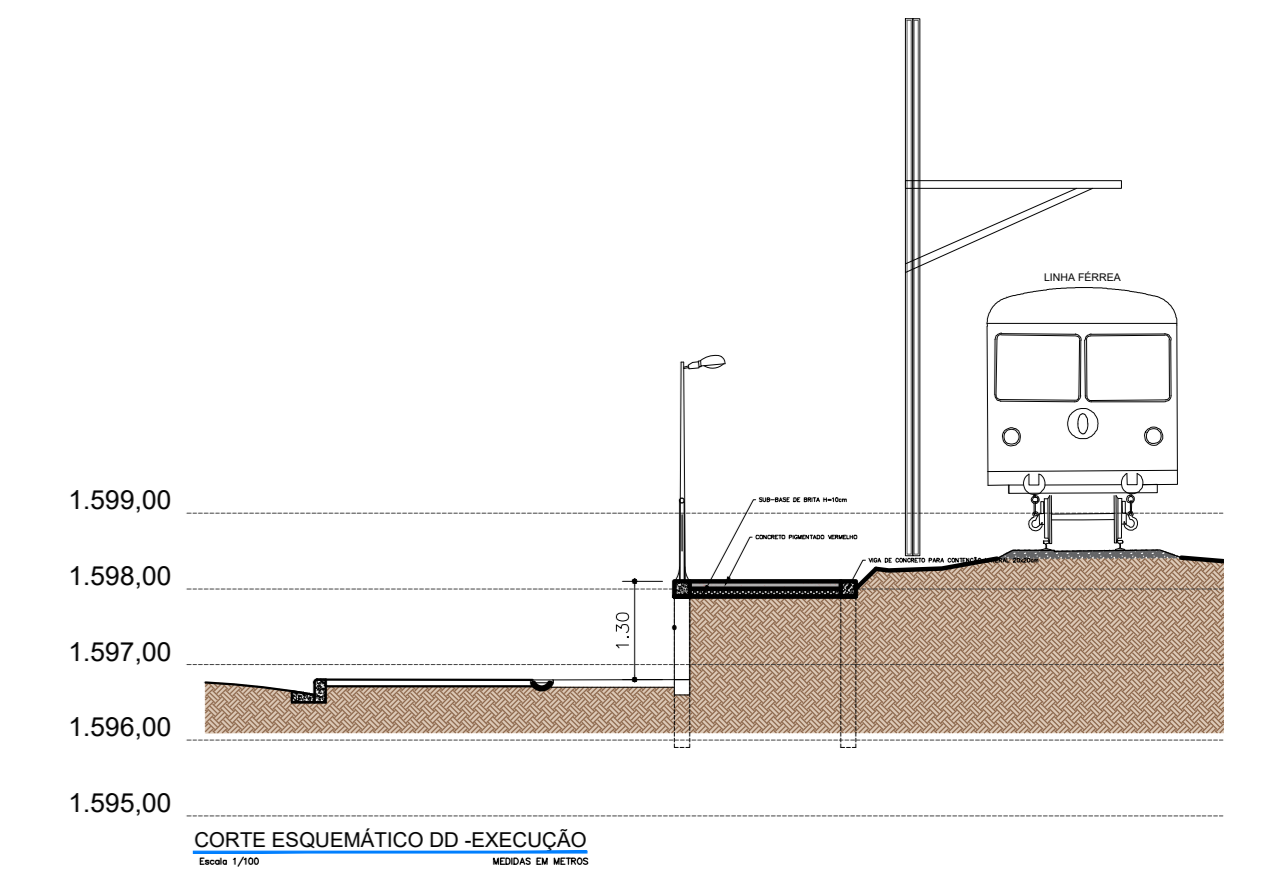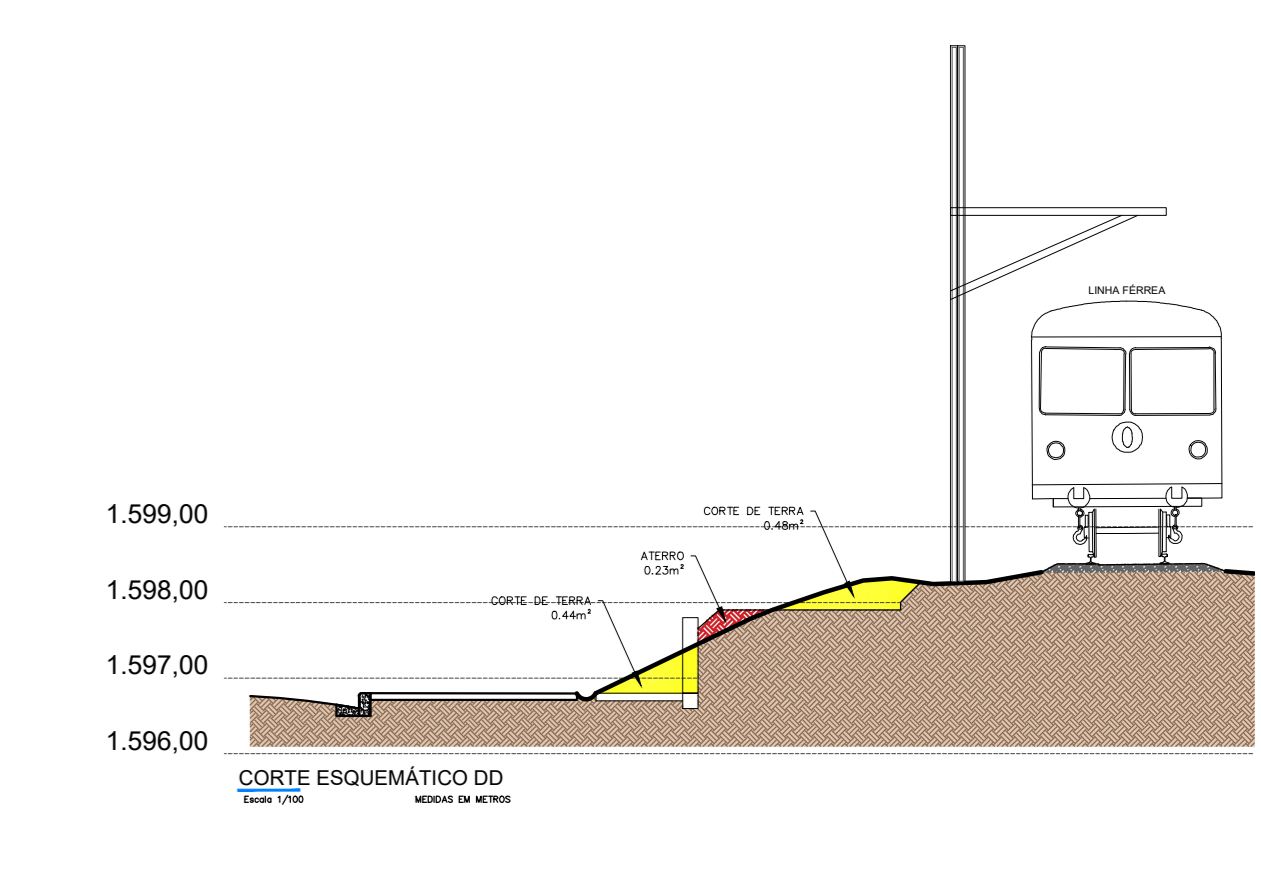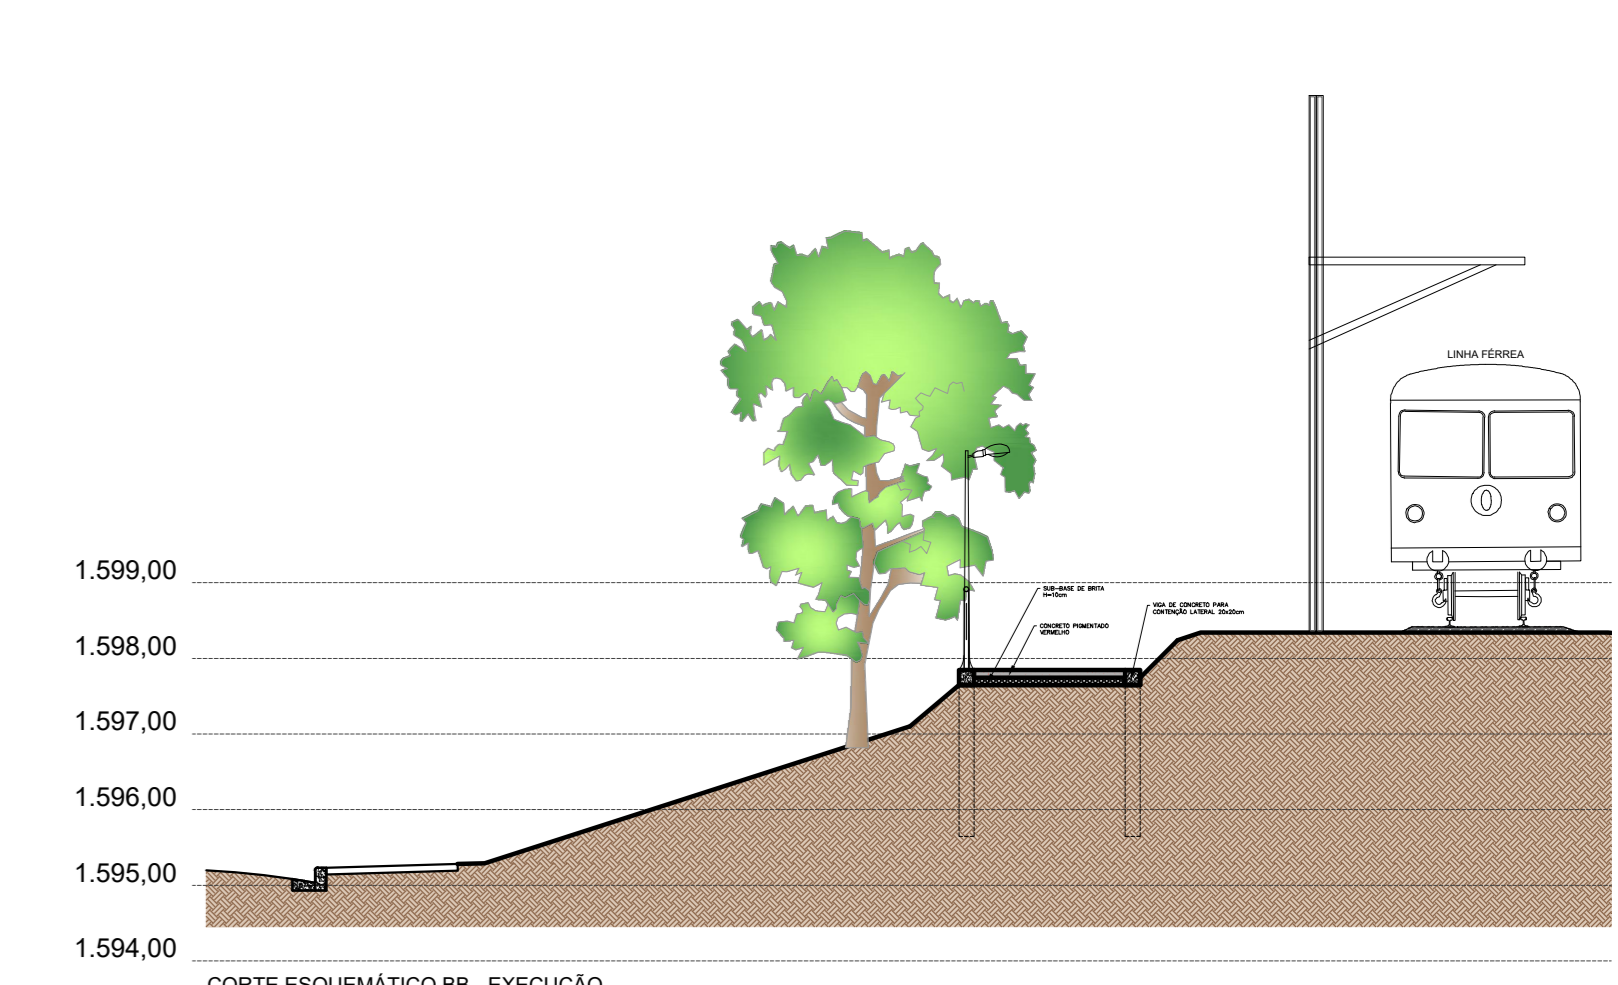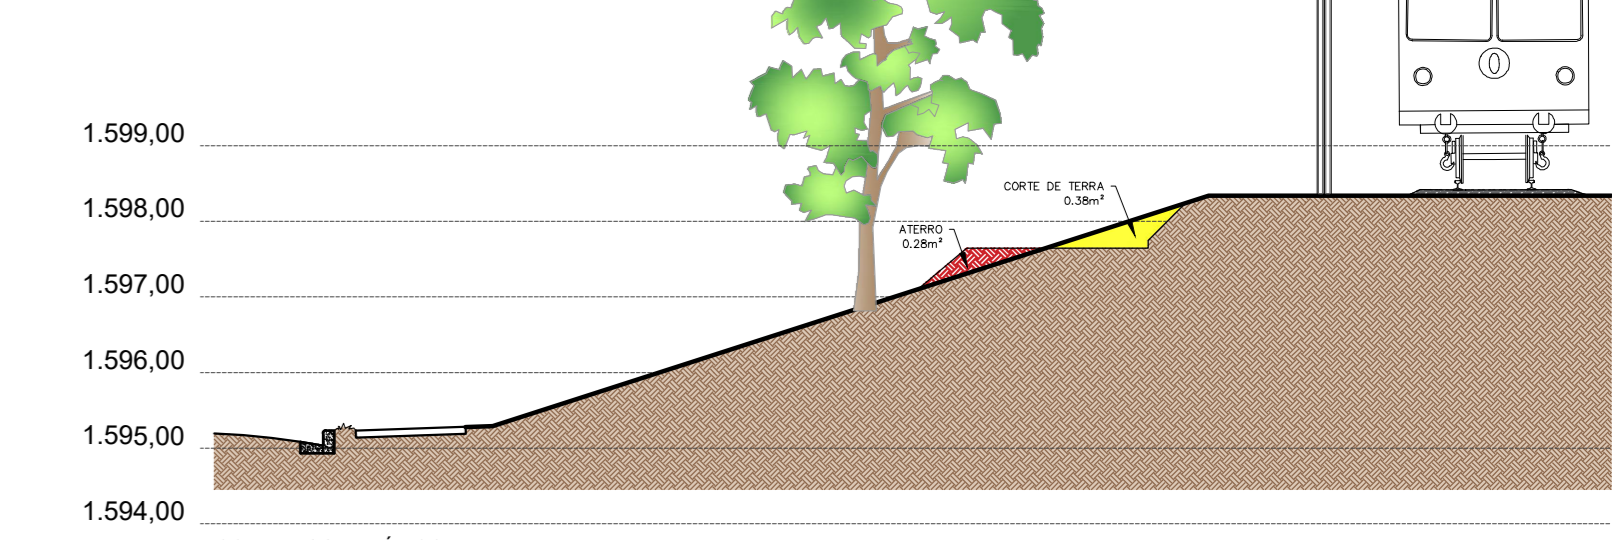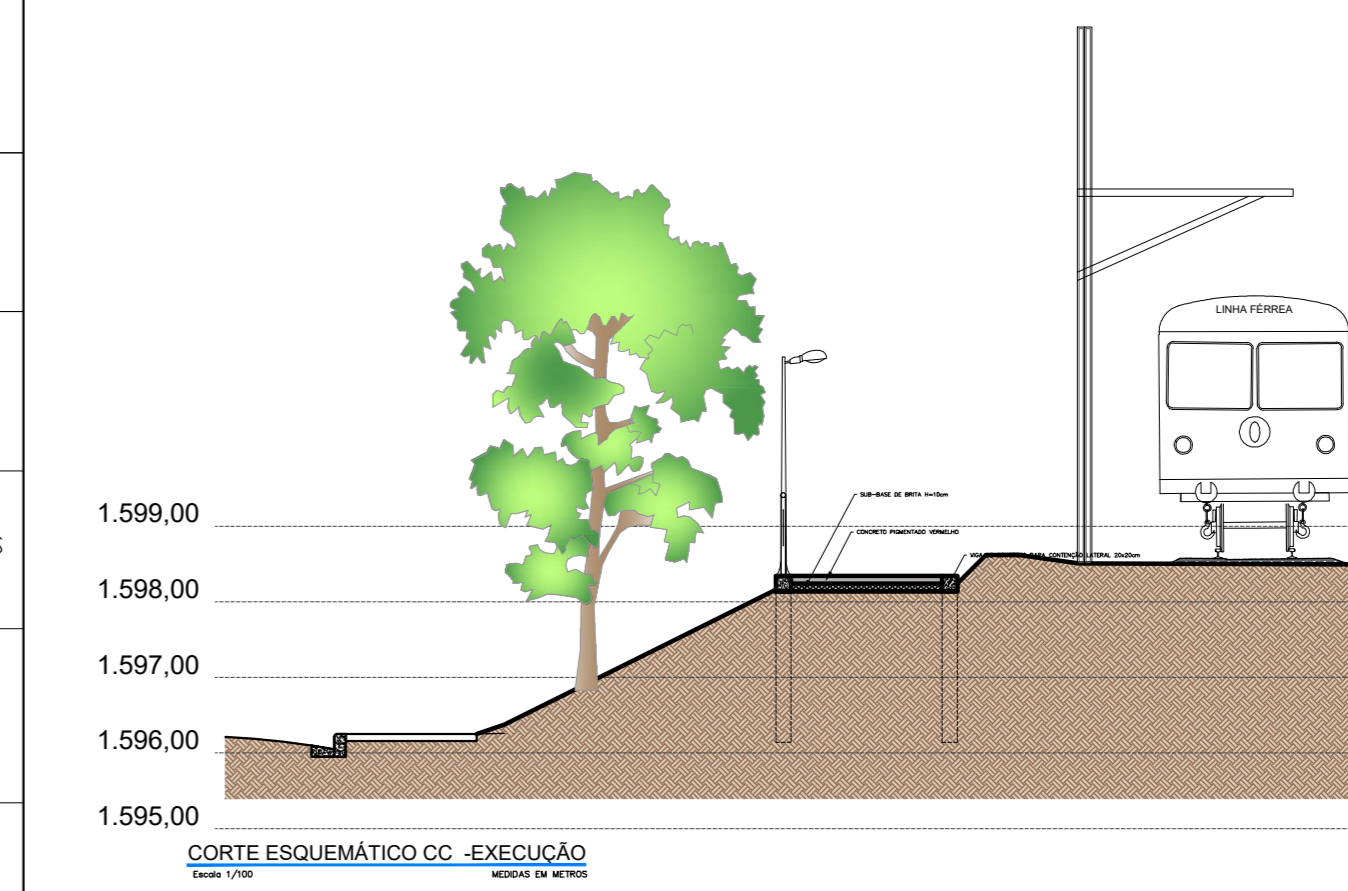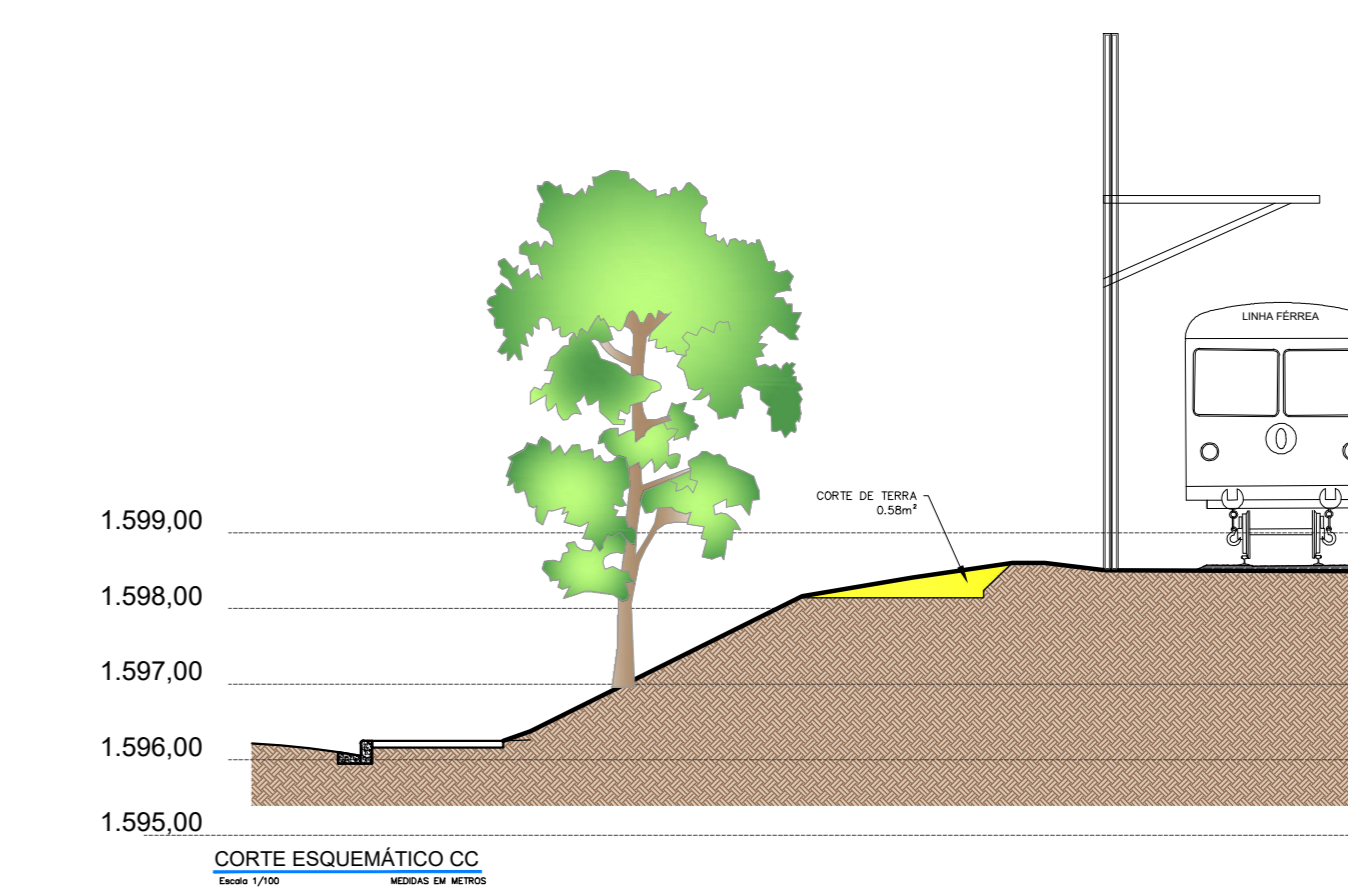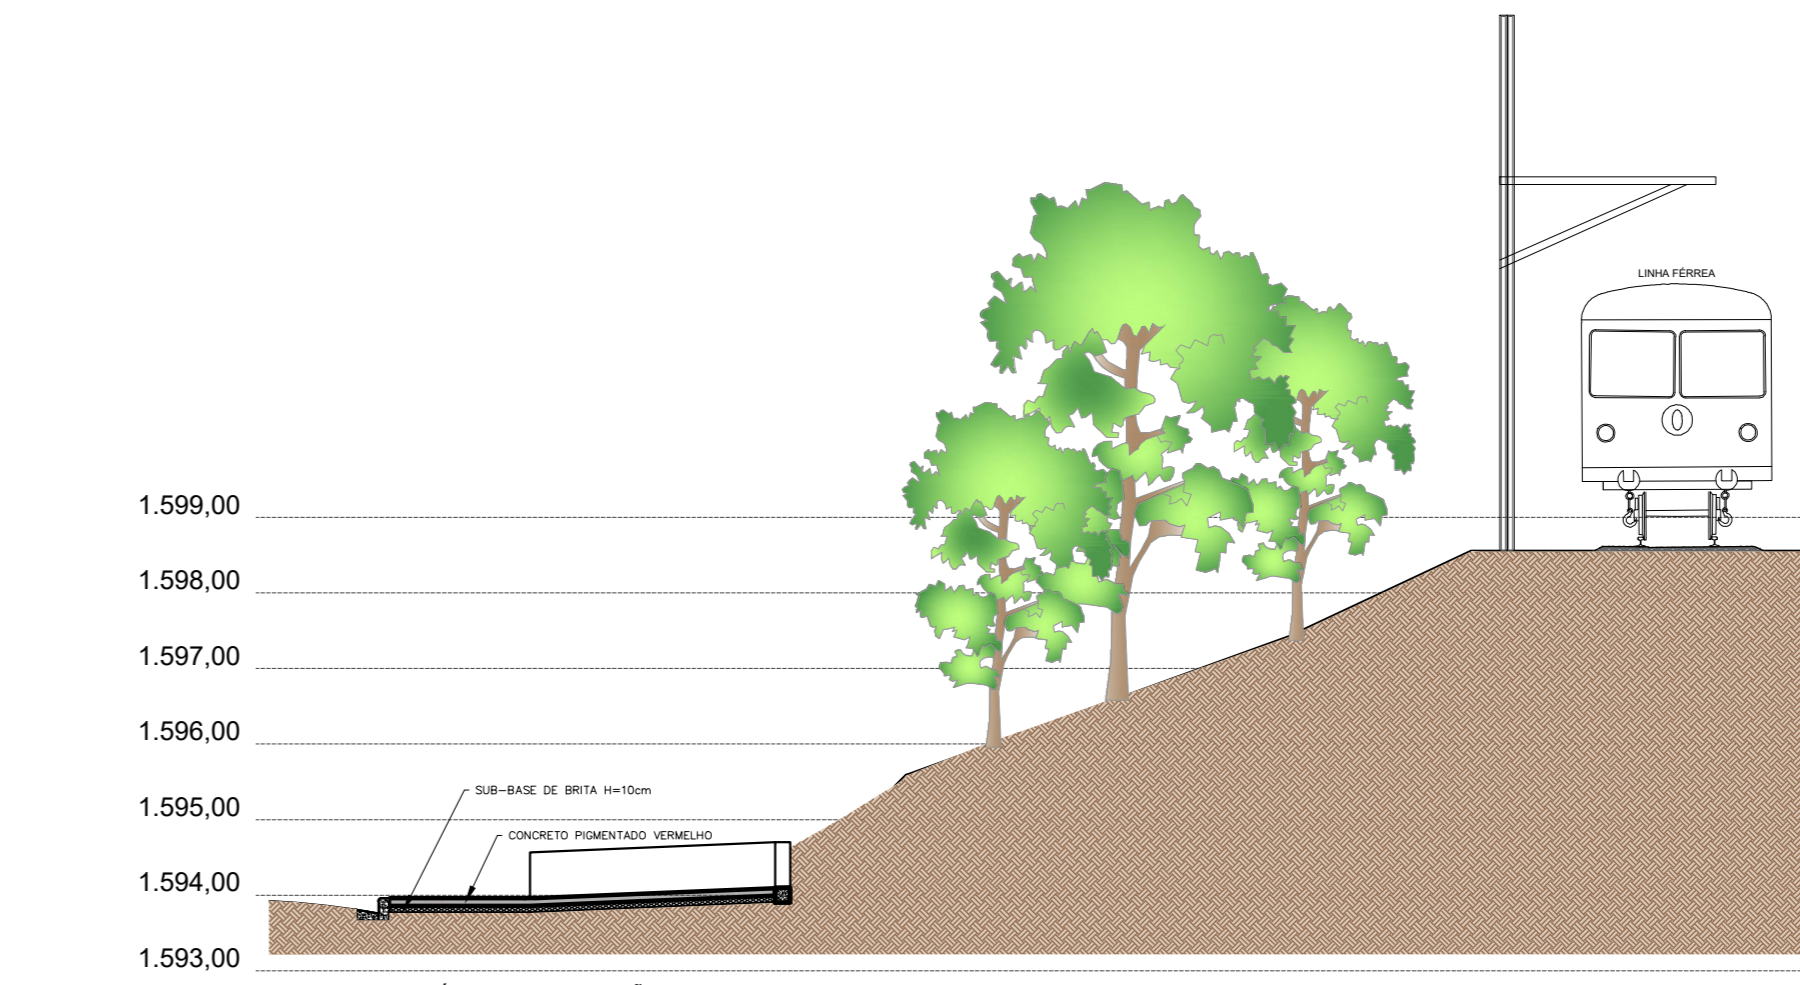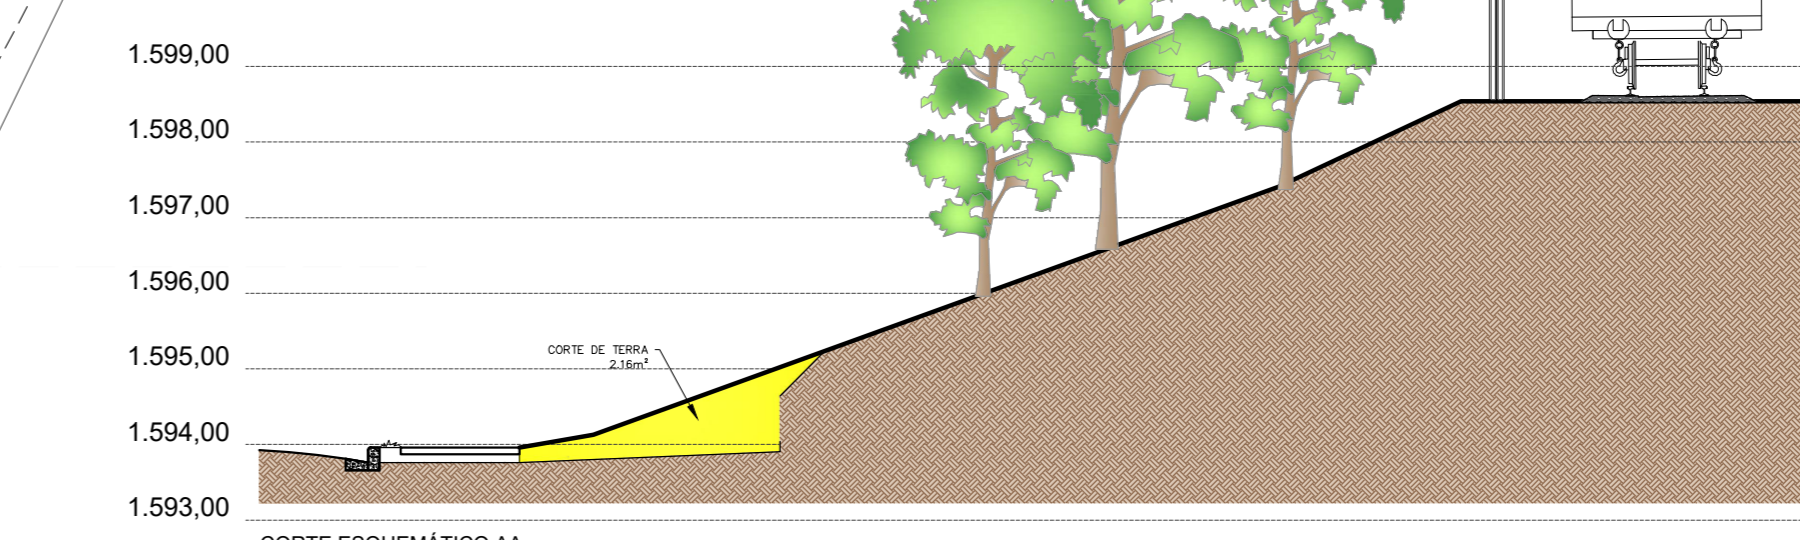

SUJEITO À AJUSTE NA ANCORAGEM DOS POSTES DA ESTRADA DE FERRO INDICADOS EM PLANTA. SERVIÇO A SER EXECUTADO PELA ESTRADA DE FERRO.

NOTA: AS INTERVENÇÕES SOBRE A LINHA FERREA SERÃO EXECUTADAS COM ACOMPANHAMENTO DA EQUIPE TÉCNICA DA ESTRADA DE FERRO. MOVIMENTAÇÃO DE TERRA: 97,92m³. NÃO HAVERÁ BOTA FORA.

PREF. MUNICIPAL DA ESTÂNCIA DE CAMPOS DO JORDÃO
DEPARTAMENTO DE GESTÃO DE CONVÊNIO - DECONV

TÍTULO: AMPLIAÇÃO DA CICLOVIA
ASSUNTO: TRECHO 1 - PLANTA DE DEMOLIÇÃO, EXECUÇÃO E SINALIZAÇÃO
LOCAL: TREVO DO SANTA CRUZ ATÉ O PORTAL DA CIDADE

AUTOR DO PROJETO: CRISTIANE ALMEIDA CAVALHEIRO
GESTOR TÉCNICO: LUIZ TEIXEIRA FERREIRA DOS SANTOS
MARCELO PADOVANI PREFEITO MUNICIPAL

ESCALAS: INDICADAS
DATA: 03/11/2022
FOLHA: 02/08