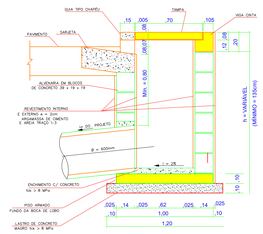

CORTE - BOCA DE LOBO

ESCALA: 1:300

LEGENDA DE DRENAGEM:

Ø = DIÂMETRO

C = COMPRIMENTO

– EIXO

– POÇO DE VISITA – PV

– BOCA DE LOBO SIMPLES

– CAIXA EXISTENTE

– TUBULAÇÃO DE ø600mm²

– TUBULAÇÃO DE ø400mm²

– GUIA / SARJETA

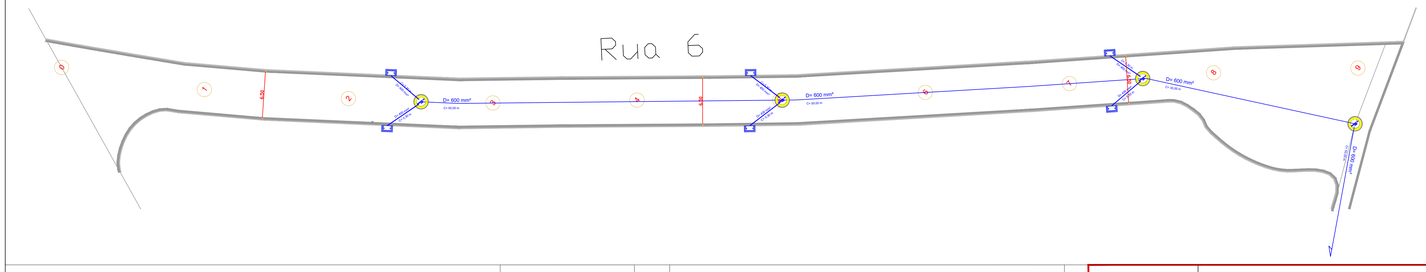

GUIA/SARJETA TIPO "B"

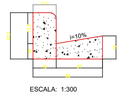

ESCALA: 1:300

RUA "6" - DRENAGEM PLUVIAL	
DESCRIÇÃO	QUANTIDADE
GUIAS E SARJETAS A EXECUTAR	360,00 m
TUBOS DE CONCRETO D= 600 MM	180,00 m
CAIXA DE CAPTAÇÃO A EXECUTAR - B.L.	8 unidades
POÇO DE VISITA A EXECUTAR - P.V.	4 unidades

PREF. MUNICIPAL DA ESTÂNCIA DE CAMPOS DO JORDÃO

SECRETARIA DE OBRAS - SECOB

TÍTULO: OBRAS DE INFRAESTRUTURA URBANA

ASSUNTO: DRENAGEM PLUVIAL

LOCAL: RUA "6" - LOTEAMENTO CÉU AZUL

ESCALAS: INDICADAS

DATA: FEV / 24

AUTOR DO PROJETO E RESPONSÁVEL TÉCNICO:

RUBENS SAITO NEMOTO
CREA:060180243 3
ART:

ENGº MARCELO PADOVAN
PREFEITO MUNICIPAL

FOLHA: 01/02