



RUA ROBERTO JEFER

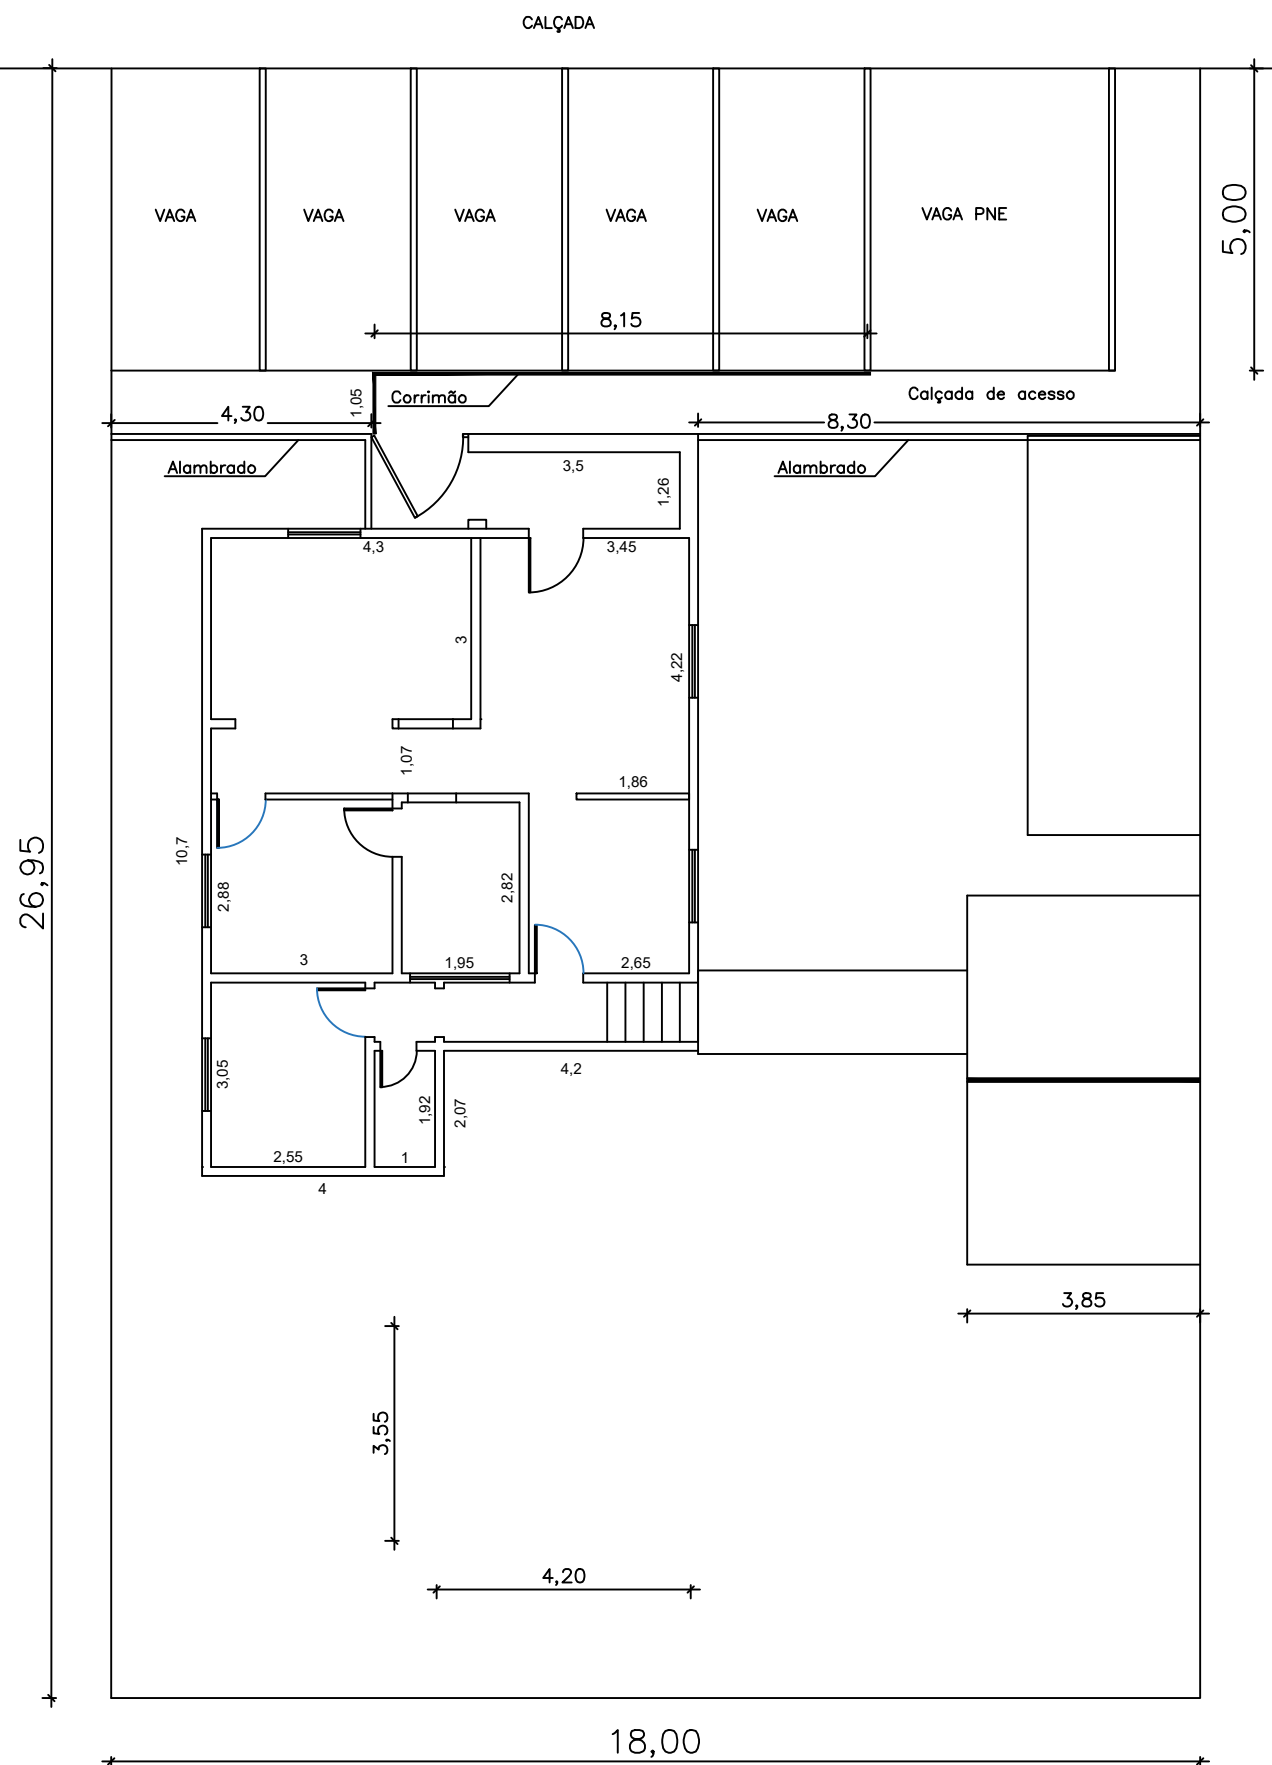


Cotas

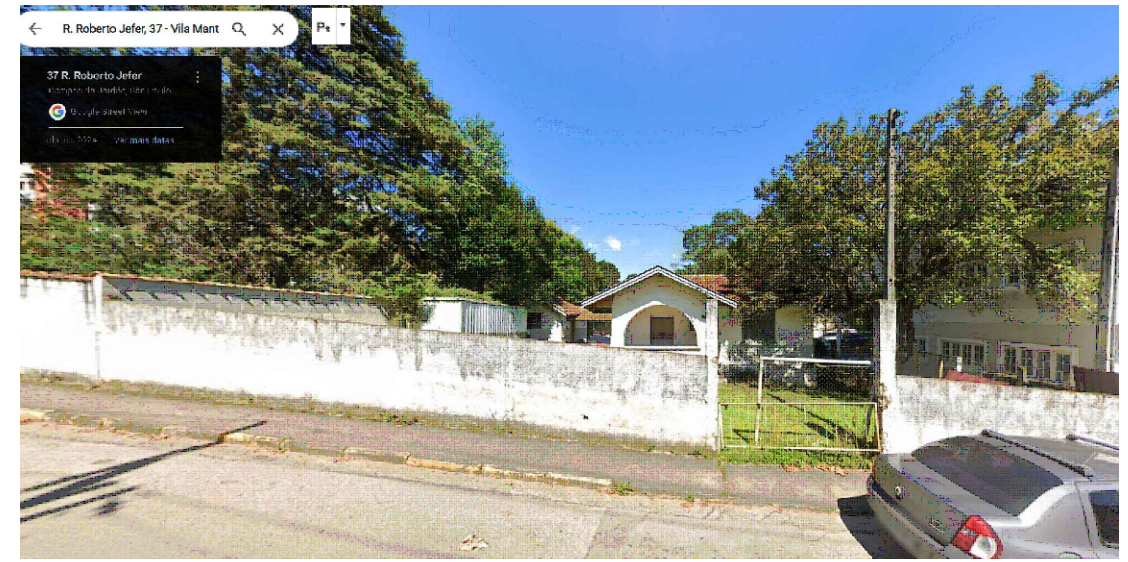

FACHADA - VISTA DA RUA ROBERTO JEFER

NOTAS:

- 1 - CONFERIR MEDIDAS NO LOCAL;
- 2 - RECOMENDA FAZER VISITA TÉCNICA PARA VERIFICAÇÃO DAS CONDIÇÕES NO LOCAL;

 <p>PREFEITURA DE CAMPOS DO JORDÃO</p>	<p>PREF. MUNICIPAL DA ESTÂNCIA DE CAMPOS DO JORDÃO</p> <p>SECRETARIA DE OBRAS - SO</p>	
	<p>TÍTULO: IMPLANTAÇÃO DA CASA DE ACOLHIDA DE CAMPOS DO JORDÃO</p> <p>ASSUNTO: COTAS</p> <p>LOCAL : RUA ROBERTO JEFER, N°37 - VILA CAPIVARI, CAMPOS DO JORDÃO-SP</p>	<p>ESCALA: 1:125</p> <p>DATA: NOV./2024</p>
<p>AUTOR DO PROJETO:</p> <p>ENG. JONATAS A. CARVALHO CREA:5061596181</p>	<p>MARCELO PADOVAN PREFEITO MUNICIPAL</p>	<p>FOLHA: 02/02</p>