



DETALHE GENÉRICO INTERSEÇÃO CALÇADA COM CILCOVIA
Escala 1/150 MEDIDAS EM METROS




DETALHE FAIXA DE TRAVESSIA DE PEDESTRES
Escala 1/150 MEDIDAS EM METROS

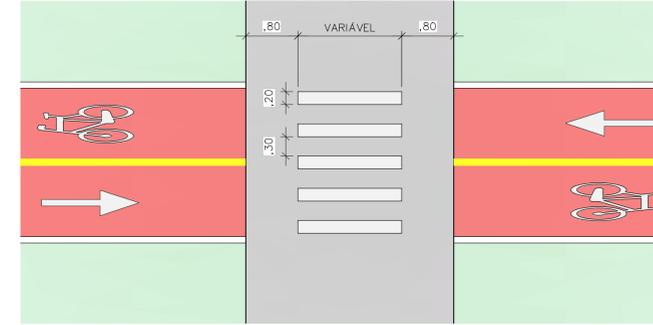


DETALHE LEGENDA "PARE"
Escala 1/20 MEDIDAS EM METROS

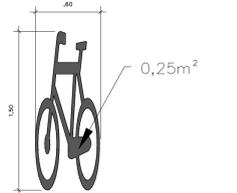


DETALHE SÍMBOLO "BICICLETA"
Escala 1/30 MEDIDAS EM METROS

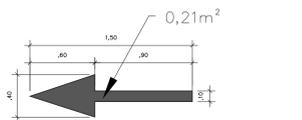


DETALHE SETA "SENTIDO DE CIRCULAÇÃO"
Escala 1/20 MEDIDAS EM METROS

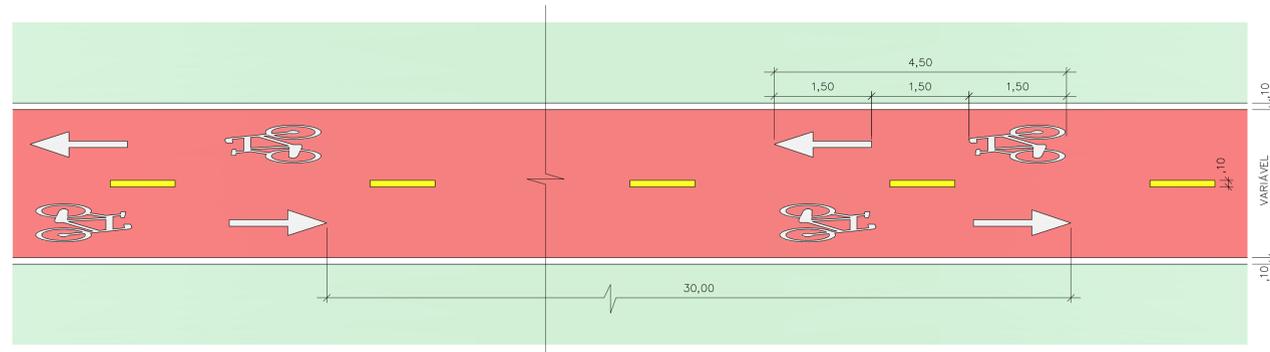


DETALHE CONJUNTO SETA "SENTIDO DE CIRCULAÇÃO" E SÍMBOLO "BICICLETA"
Escala 1/150 MEDIDAS EM METROS

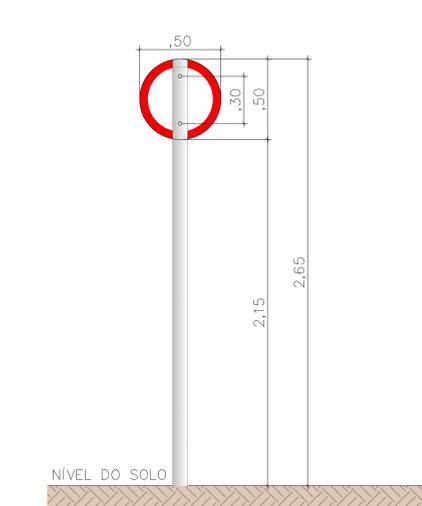


DETALHE FIXAÇÃO DAS PLACAS - REGULAMENTAÇÃO
Escala 1/20 MEDIDAS EM METROS

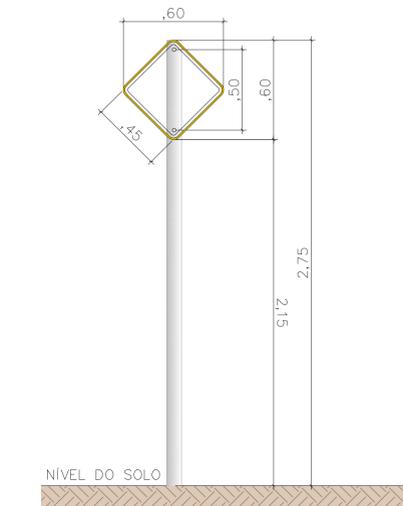


DETALHE FIXAÇÃO DAS PLACAS - ADVERTÊNCIA
Escala 1/20 MEDIDAS EM METROS

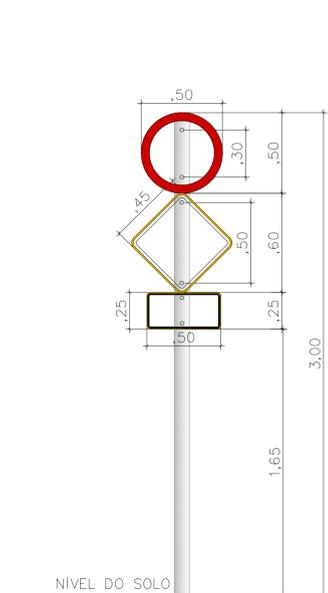


DETALHE FIXAÇÃO DAS PLACAS - REGULAMENTAÇÃO / ADVERTÊNCIA
Escala 1/20 MEDIDAS EM METROS

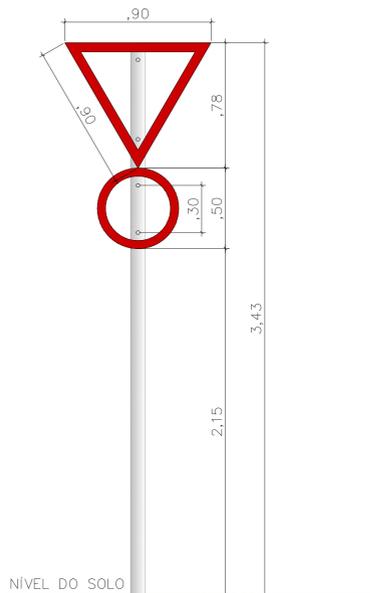


DETALHE FIXAÇÃO DAS PLACAS - REGULAMENTAÇÃO
Escala 1/20 MEDIDAS EM METROS

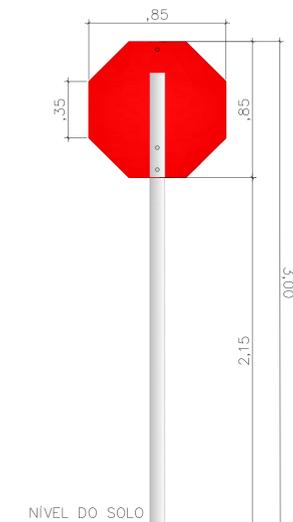

DETALHE FIXAÇÃO DAS PLACAS - REGULAMENTAÇÃO
Escala 1/20 MEDIDAS EM METROS

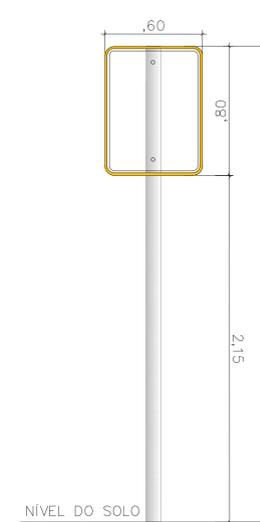

DETALHE FIXAÇÃO DAS PLACAS - ADVERTÊNCIA / COMPLEMENTAR
Escala 1/20 MEDIDAS EM METROS

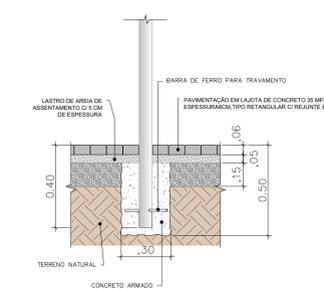

DETALHE SUPORTE DAS PLACAS
Escala 1/20 MEDIDAS EM METROS

LEGENDA:	
	PLACA DE REGULAMENTAÇÃO E INDICATIVAS DE SENTIDO
	R - 34 - CIRCULAÇÃO EXCLUSIVA DE BICILETAS
	R1 - PARADA OBRIGATORIA
	R - 2 - DE A PREFERENCIA
	R-36c Exp 1 - ESPAÇO COMPARTILHADO POR PEDESTRES E CICLISTAS
	R - 32b - PASSAGEM SINLIZADA DE PEDESTRE
	R - 32b - PASSAGEM SINLIZADA DE PEDESTRE PLACA COMPLEMENTAR DE DISTANCIA
	R - 34T - CIRCULAÇÃO EXCLUSIVA DE BICILETAS COM A MENSAGEM TÉRMINO
<p>ATENÇÃO</p> <p>ÁREA DE TRÁFEGO FERROVIÁRIO</p> <p>É EXPRESSAMENTE PROIBIDO O TRÁNSITO DE PESSOAS</p>	

NOTA: AS INTERVENÇÕES SOBRE A LINHA FÉRREA SERÃO EXECUTADAS COM ACOMPANHAMENTO DA EQUIPE TÉCNICA DA ESTRADA DE FERRO.

 PREFEITURA DE CAMPOS DO JORDÃO	PREF. MUNICIPAL DA ESTÂNCIA DE CAMPOS DO JORDÃO DEPARTAMENTO DE GESTÃO DE CONVÊNIOS - DECONV	
	TÍTULO: AMPLIAÇÃO DA CICLOVIA ASSUNTO: DETALHES SINLIZAÇÃO LOCAL: TREVO DO SANTA CRUZ ATÉ O PORTAL DA CIDADE	ESCALAS: INDICADAS DATA: 03/11/2022 FOLHA: 07/08
AUTOR DO PROJETO: CRISTIANE ALMEIDA CAU: A79806-1	GESTOR TÉCNICO: LUIZ FÉLPE FÉRRERA DOS SANTOS CREA: 5070239829	MARCELO PADOVAN PREFEITO MUNICIPAL