
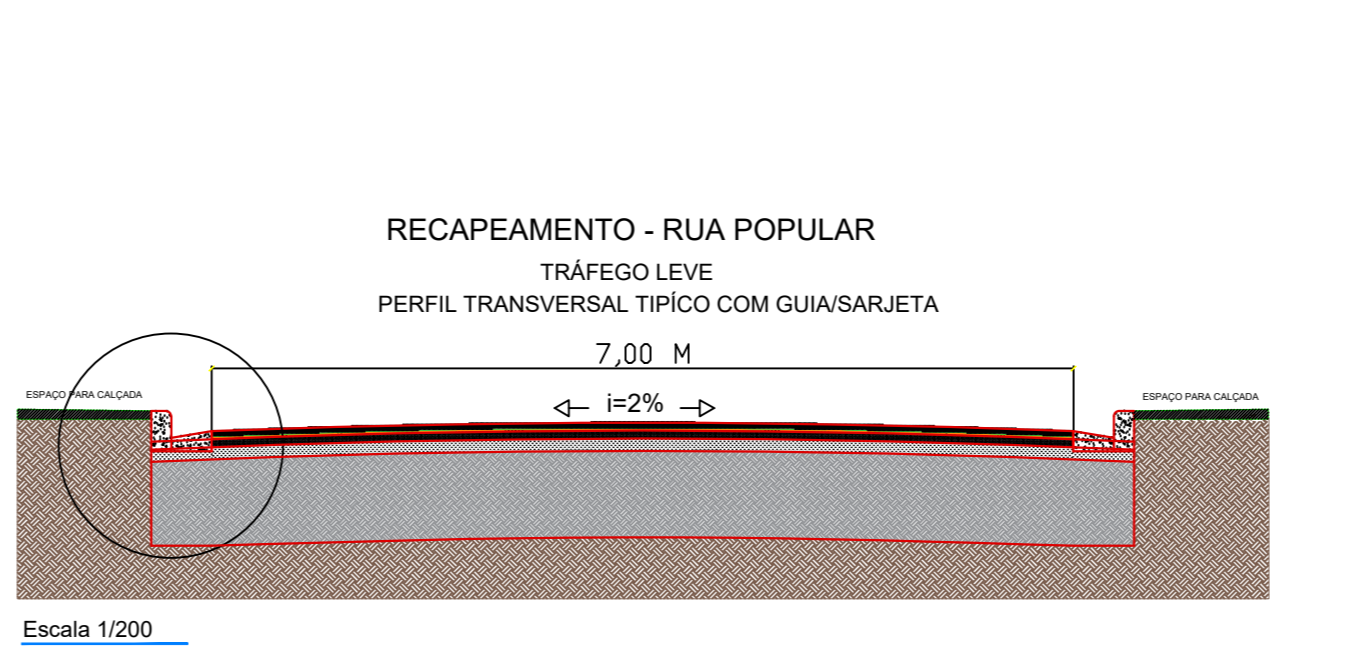


RUA POPULAR - RECAPEAMENTO	
DESCRIÇÃO	QUANTIDADE
IMPRIMAÇÃO BET. LIGANTE	521,52 m ²
CAMADA DE ROLAMENTO EM C.B.U.Q.	26,08 m ³

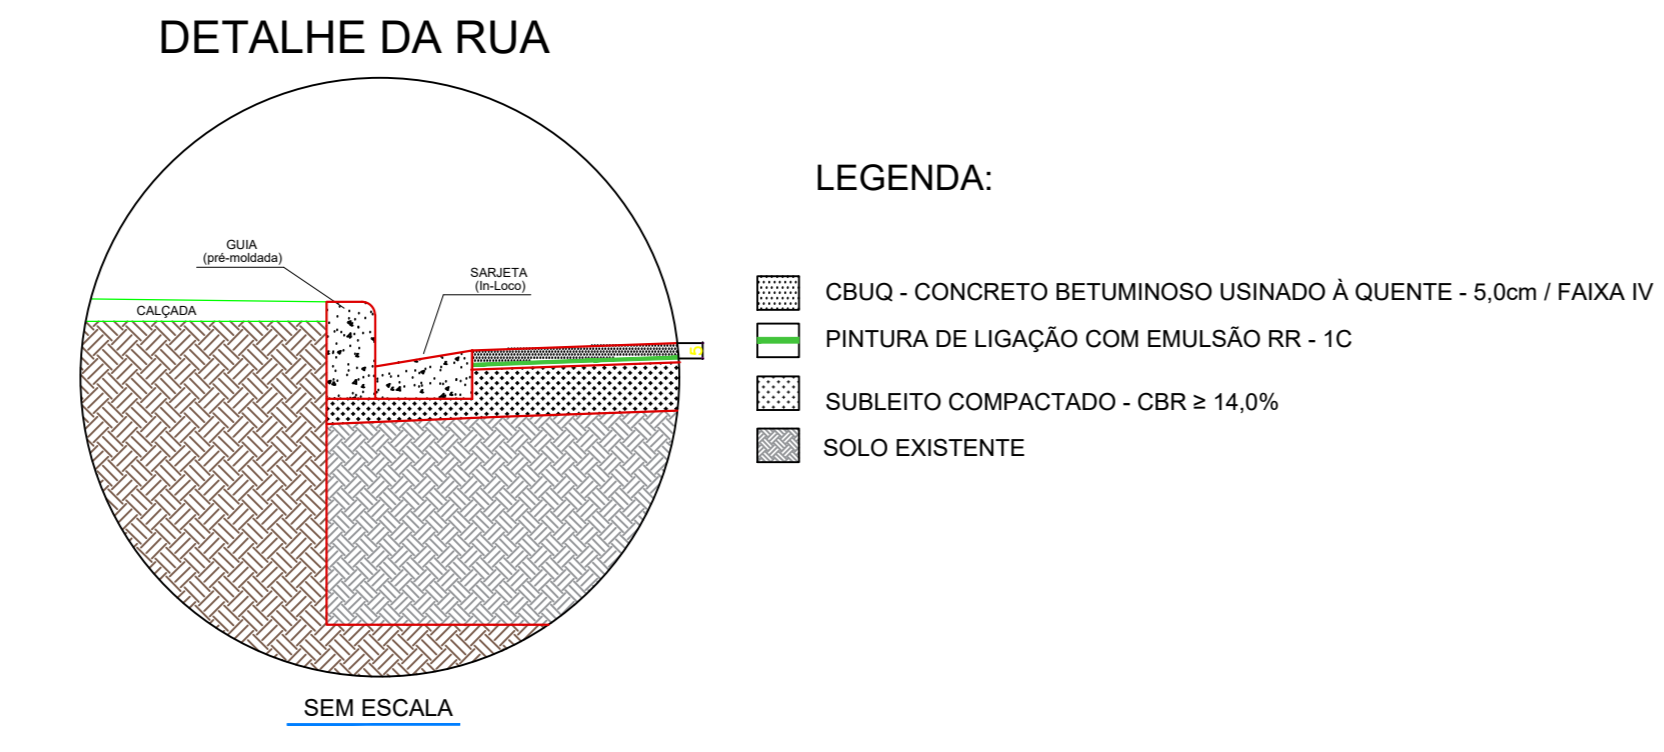

	PREF. MUNICIPAL DA ESTÂNCIA DE CAMPOS DO JORDÃO SECRETARIA DE OBRAS - SECOB	
	TÍTULO: OBRAS DE INFRAESTRUTURA URBANA ASSUNTO: PAVIMENTAÇÃO ASFÁLTICA LOCAL: RUA "POPULAR" - VILA BRITÂNIA	ESCALAS: INDICADAS DATA: FEV / 24 FOLHA: 01/01
AUTOR DO PROJETO E RESPONSÁVEL TÉCNICO: RUBENS SATO NEMOTO CREA/030/00433	ENGR MARCELO PADOVAN PREFEITO MUNICIPAL	