




ESTRUTURA DECK
Escala 1/100
MEDIDAS EM METROS

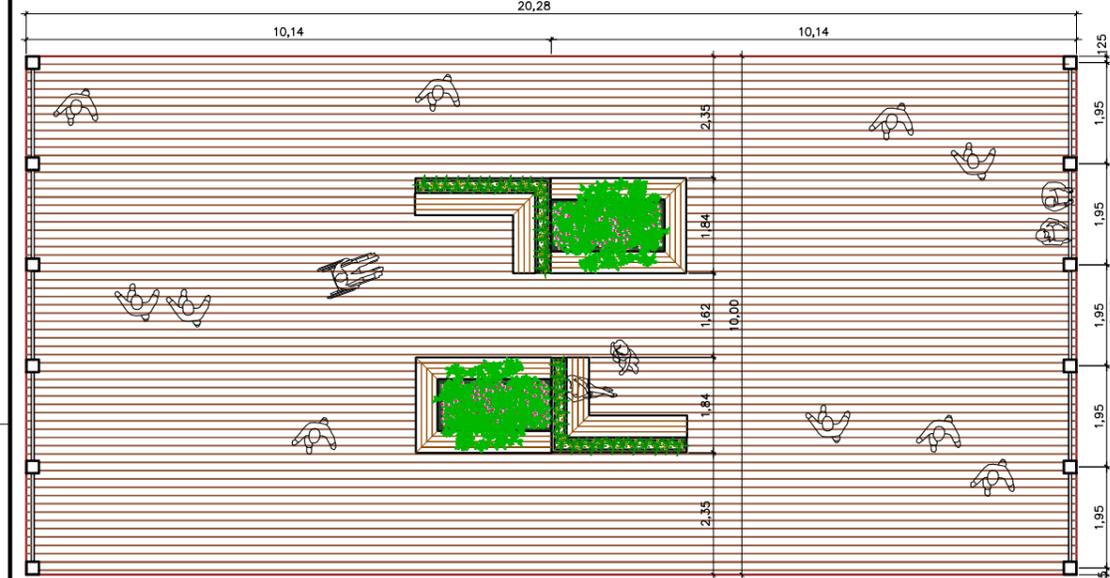


PLANTA DECK
Escala 1/100
MEDIDAS EM METROS

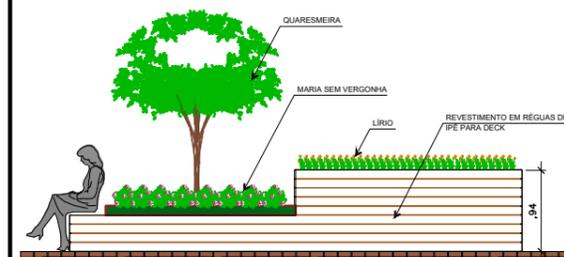


ELEVAÇÃO 1
Escala 1/30

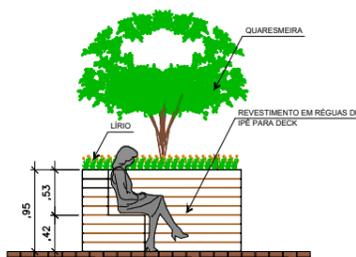


ELEVAÇÃO 2
Escala 1/30

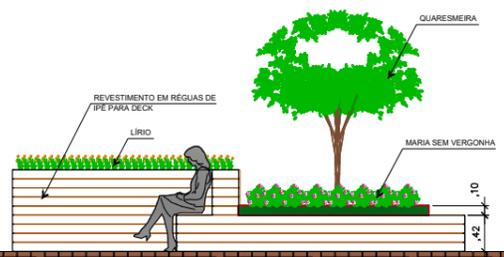


ELEVAÇÃO 3
Escala 1/30

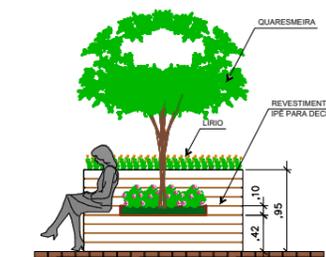


ELEVAÇÃO 4
Escala 1/30

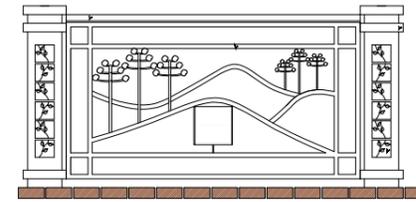


VISTA GUARDA CORPO COM GRADIL
Escala 1/15

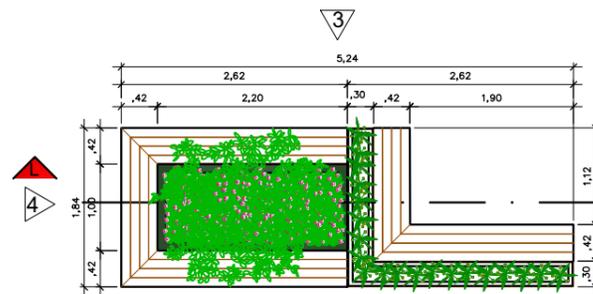


PLANTA BANCO
Escala 1/30

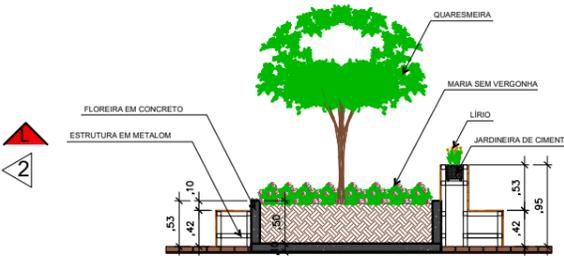


CORTE LL - BANCO
Escala 1/30

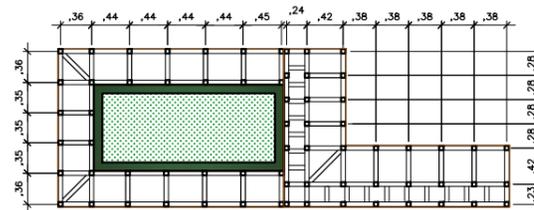


ESTRUTURA BANCO - EIXOS
Escala 1/30

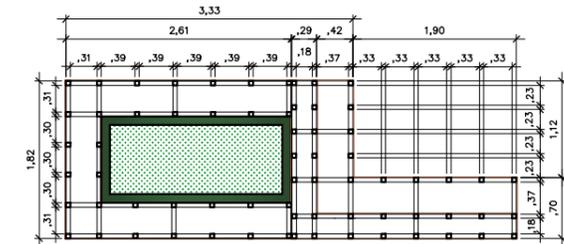

ESTRUTURA BANCO - NÍVEL DA BASE
Escala 1/30

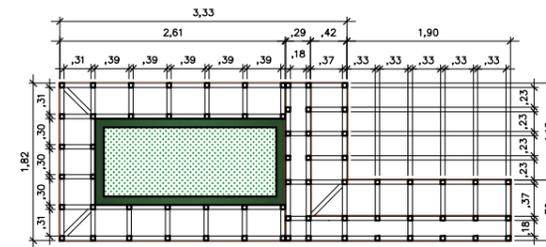

ESTRUTURA BANCO - NÍVEL DO ASSENTO
Escala 1/30

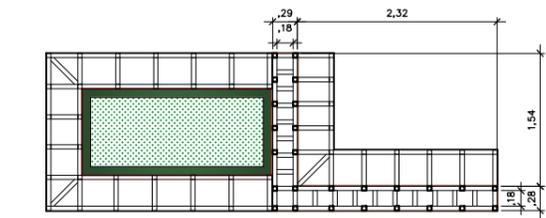

ESTRUTURA BANCO - NÍVEL ENCOSTO/FLOREIRA
Escala 1/30

<p>PREF. MUNICIPAL DA ESTÂNCIA DE CAMPOS DO JORDÃO</p> <p>DEPARTAMENTO DE GESTÃO DE CONVÊNIOS - DECONV</p>		<p>ESCALAS: INDICADAS</p> <p>DATA: 24/01/2025</p> <p>FOLHA:</p>
<p>TÍTULO: URBANIZAÇÃO DA PRAÇA DA FONTE DA AMIZADE FASE II</p> <p>ASSUNTO: DETALHAMENTO DECK E BANCOS</p> <p>LOCAL: AV. FREI ORESTES GRARDY/ RUA EUNICE SOLIS ALEM - ABERNÉSIA</p>		<p>RESPONSÁVEL TÉCNICO: Matheus Barros da Silva CREA: 987890120</p>
<p>Carlos Eduardo Pereira da Silva PREFEITO MUNICIPAL</p>		<p>1/2</p>