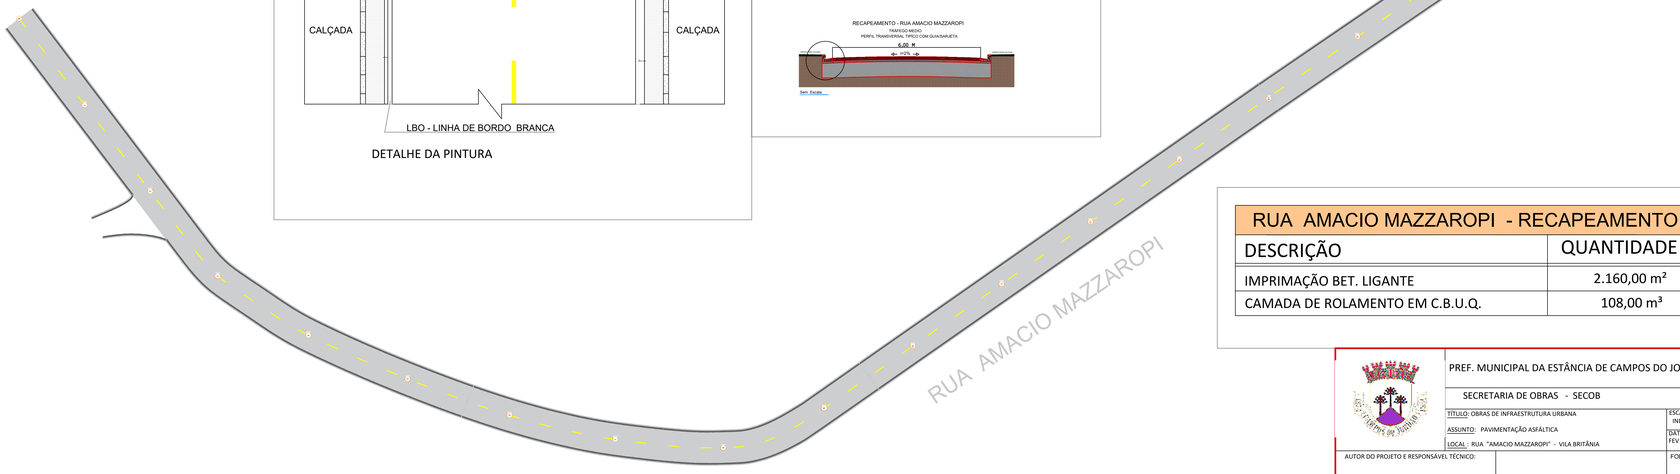

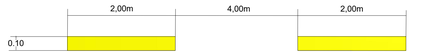

FAIXA SIMPLES SECCIONADA (LFO-2) AMARELA

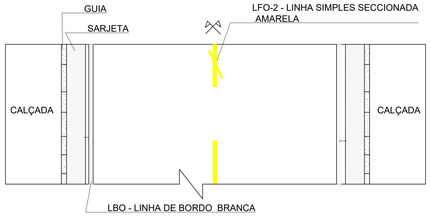

DETALHE DA PINTURA

DETALHE DA RUA

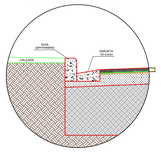

SEM ESCALA

LEGENDA:

- CBUQ - CONCRETO BETUMINOSO USINADO À QUENTE - 5,0cm / FAIXA
- PINTURA DE LIGAÇÃO COM EMULSÃO RR - 1C
- SUBLEITO COMPACTADO - CBR ≥ 14,0%
- SOLO EXISTENTE

RUA AMACIO MAZZAROPI - RECAPEAMENTO	
DESCRIÇÃO	QUANTIDADE
IMPRIMAÇÃO BET. LIGANTE	2.160,00 m²
CAMADA DE ROLAMENTO EM C.B.U.Q.	108,00 m³

PREF. MUNICIPAL DA ESTÂNCIA DE CAMPOS DO JORDÃO

SECRETARIA DE OBRAS - SECOB

TITULO: OBRAS DE INFRAESTRUTURA URBANA

ASSUNTO: PAVIMENTAÇÃO ASFÁLTICA

LOCAL : RUA "AMACIO MAZZAROPI" - VILA BRITÂNIA

ESCALAS: INDICADAS

DATA: FEV / 24

AUTOR DO PROJETO E RESPONSÁVEL TÉCNICO:

RUBENS SAITO NEMOTO
CREA.0601802433
ART:

ENGº MARCELO PADOVAN
PREFEITO MUNICIPAL

FOLHA: 01/01