



PLANTA - ATUAL
Escala 1/100

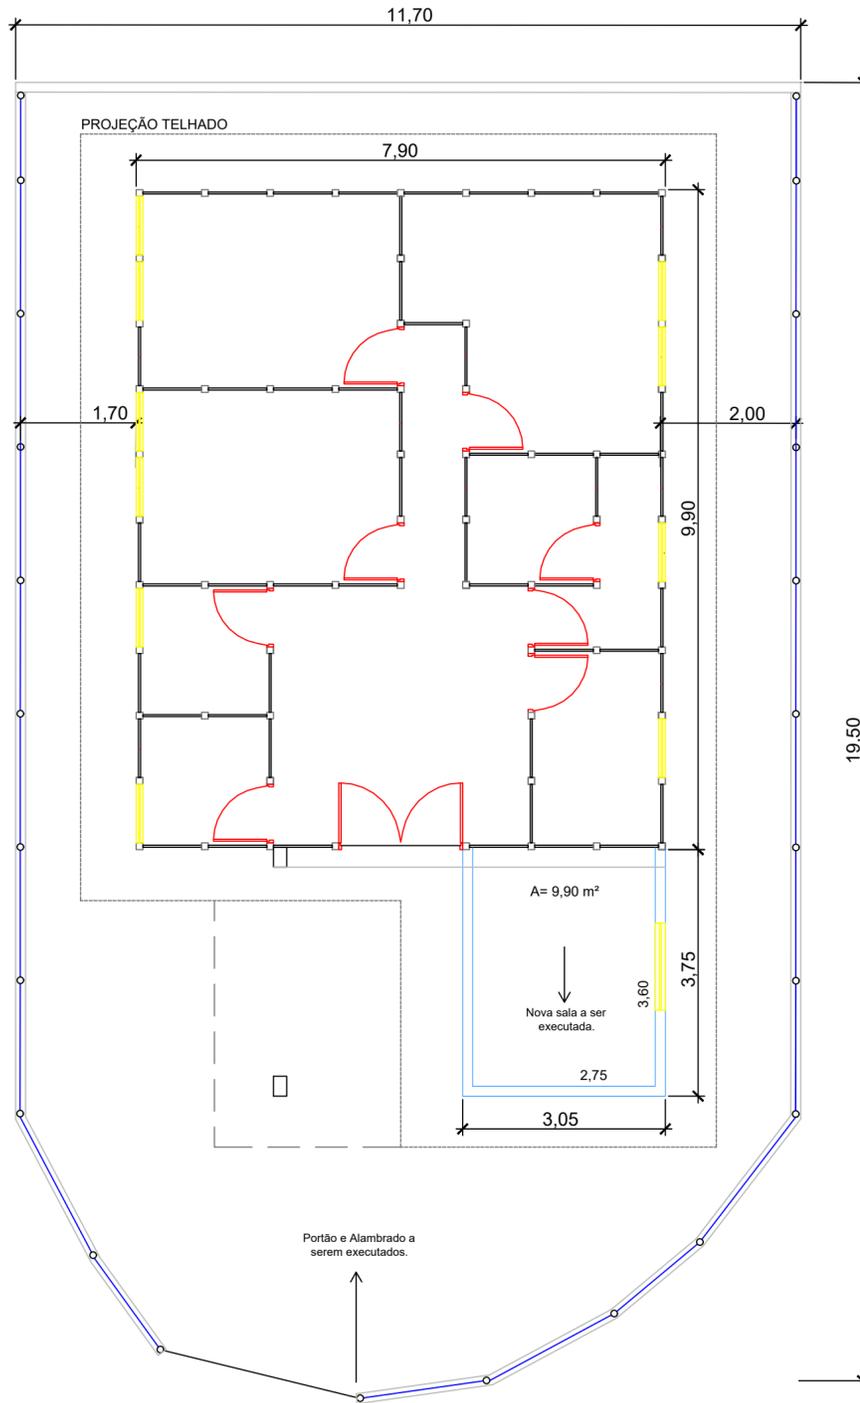

PLANTA - REFORMA
Escala 1/75

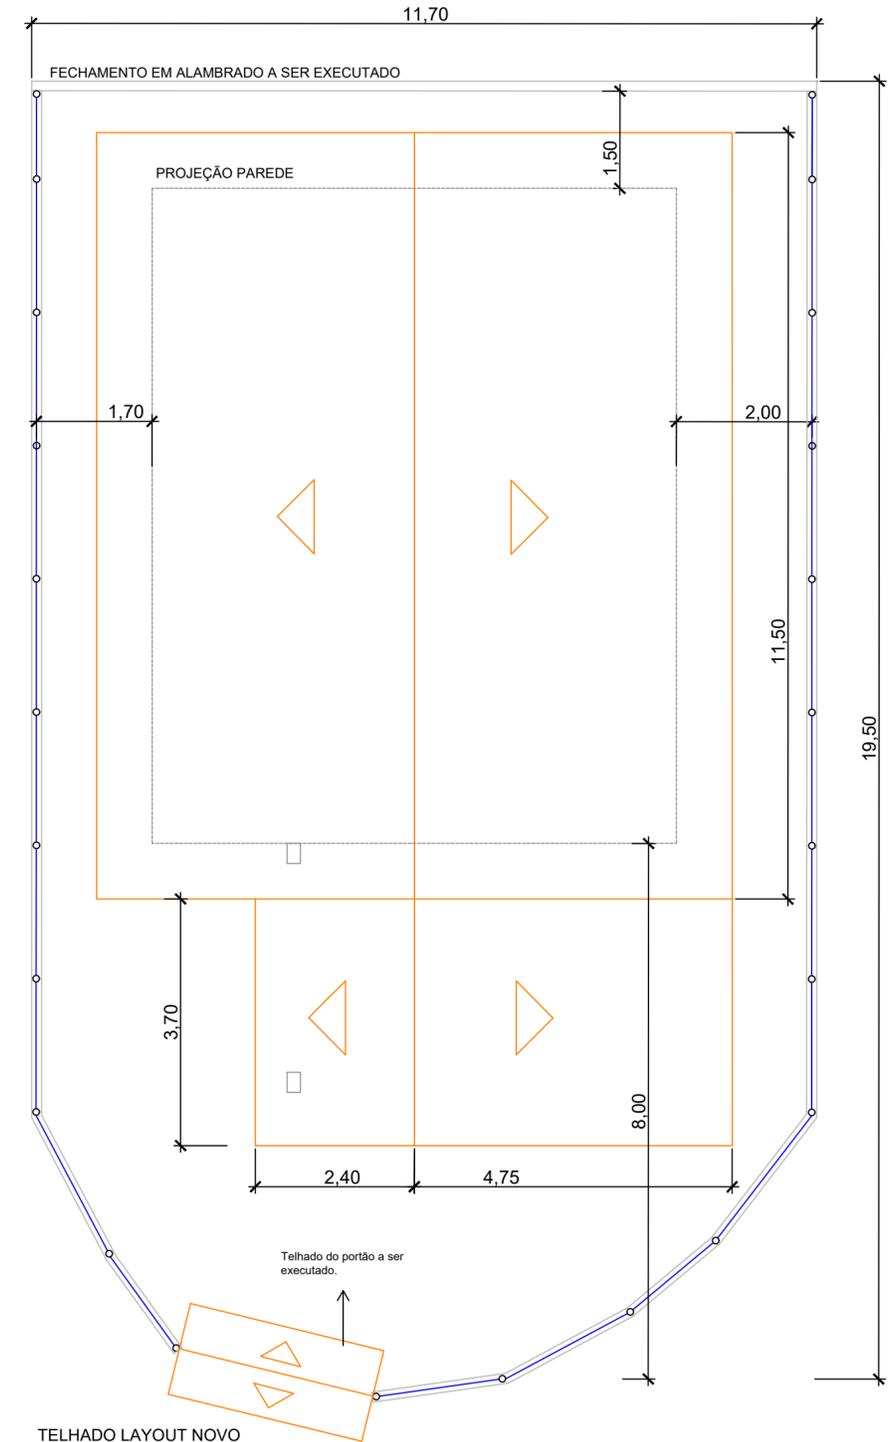

TELHADO LAYOUT NOVO
Escala 1/75

QUADRO INFORMAÇÕES	
DESCRIÇÃO	VALOR UN.
Forro Pinus	74,00 m ²
Pintura Externa	315,18 m ²
Pintura Interna	297,54 m ²
Pintura Elementos Madeira	67,17 m ²
Pintura Verniz Madeira	64,60 m ²
Pintura Elementos Metálicos	226,33 m ²

	PREF. MUNICIPAL DA ESTÂNCIA DE CAMPOS DO JORDÃO	
	DEPARTAMENTO DE GESTÃO DE CONVÊNIOS - DECONV	
TÍTULO: REFORMA DE POSTOS DE SAÚDE		ESCALAS: INDICADAS
ASSUNTO: REFORMA DO POSTO MONTE CARLO		DATA: 23/05/2024
LOCAL: RUA MONTE OLÍMPIO - MONTE CARLO - CAMPOS DO JORDÃO		FOLHA:
AUTOR DO PROJETO / RESPONSÁVEL TÉCNICO:		01/01
RAFAEL DA SILVA MELO CAU: A185079-2		MARCELO PADOVAN PREFEITO MUNICIPAL