



RUA 18 DE OUTUBRO	
DESCRIÇÃO	QUANTIDADE
PAVIMENTAÇÃO EM CBUQ	557,85m <sup>2</sup>
CAIXA DE DRENAGEM EXISTENTE	
GUIAS E SARJETAS A EXECUTAR	164,00m

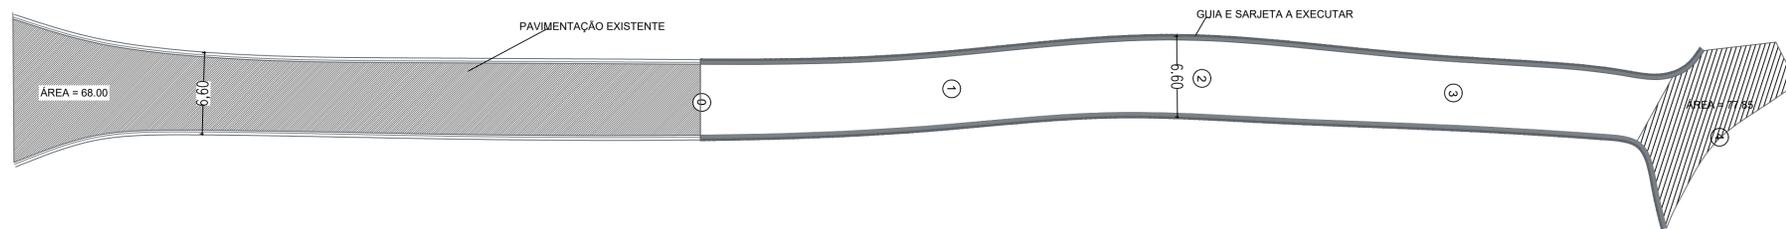

RUA 18 DE OUTUBRO  
ESC: 1/250


DETALHE DA RUA

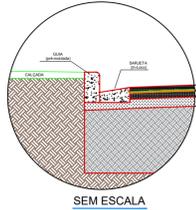

SEM ESCALA


LEGENDA:

- ▬ CBUQ - CONCRETO BETUMINOSO USADO A QUENTE - 5,0cm / FAIXA IV
- ▬ PINTURA DE LINHAÇÃO COM DIMENSÃO 10x10
- ▬ IMPERMEABILIZANTE - CM - 30
- ▬ BICA CORRIDA - BC - 10cm
- ▬ BETA GRADUADA SIMPLES - BGS - 10cm
- ▬ SUBLEITO COMPACTADO - CBR 8 14,0%
- ▬ SOLO EXISTENTE

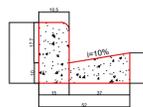


SEM ESCALA

PAVIMENTAÇÃO RUA MONTE NEGRO  
TRÁFEGO LEVE  
PERFIL TRANSVERSAL TÍPICO COM GUIA/SARJETA

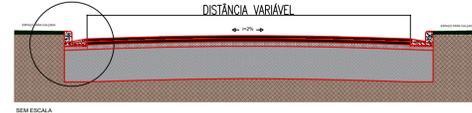

SEM ESCALA

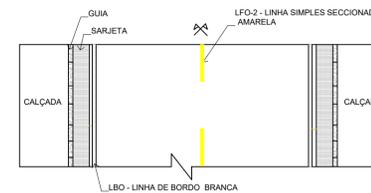

DETALHE DA PINTURA



PREF. MUNICIPAL DA ESTÂNCIA DE CAMPOS DO JORDÃO

SECRETARIA DE OBRAS

TÍTULO: INFRAESTRUTURA URBANA - PAVIMENTAÇÃO, RECAPEAMENTO E DRENAGEM EM RUAS DO MUNICÍPIO DE CAMPOS DO JORDÃO  
ASSUNTO: PAVIMENTAÇÃO E DRENAGEM  
LOCAL: RUA 18 DE OUTUBRO

ESCALAS:  
INDICADAS  
DATA:  
26/05/22

AUTOR DO PROJETO / RESPONSÁVEL TÉCNICO

RAFAEL DA SILVA MELO  
CAU: A185079-2  
RRT:

ENG. MARCELO PADOVAN  
PREFEITO MUNICIPAL

FOLHA:  
10/11